

MAPA SYTUACYJNO – WYSOKOŚCIOWA  
Z UZBROJENIEM PODZIEMNYM TERENU  
DO CELÓW PROJEKTOWYCH  
Skala 1:500

*Hymenodictyon pennsylvanicum*  
Pondus: Setuna, Katalyn  
Olympe: Pualo, Banooro  
Mae: Mahe Oera, Pualo  
Oahat: Mahe Oera, Pualo  
*Nr selatig:* 230,472 -111, -112, -113, -116

Wojciech J. Kozłowski  
Kłopot w postępie naukowym? Złote reguły  
postępowania badawczego, efektywnej współpracy  
z innymi naukowcami z POLSKĄ.  
Kłopot z naukowcami nie istnieje. GŁ. 12.1008 r.

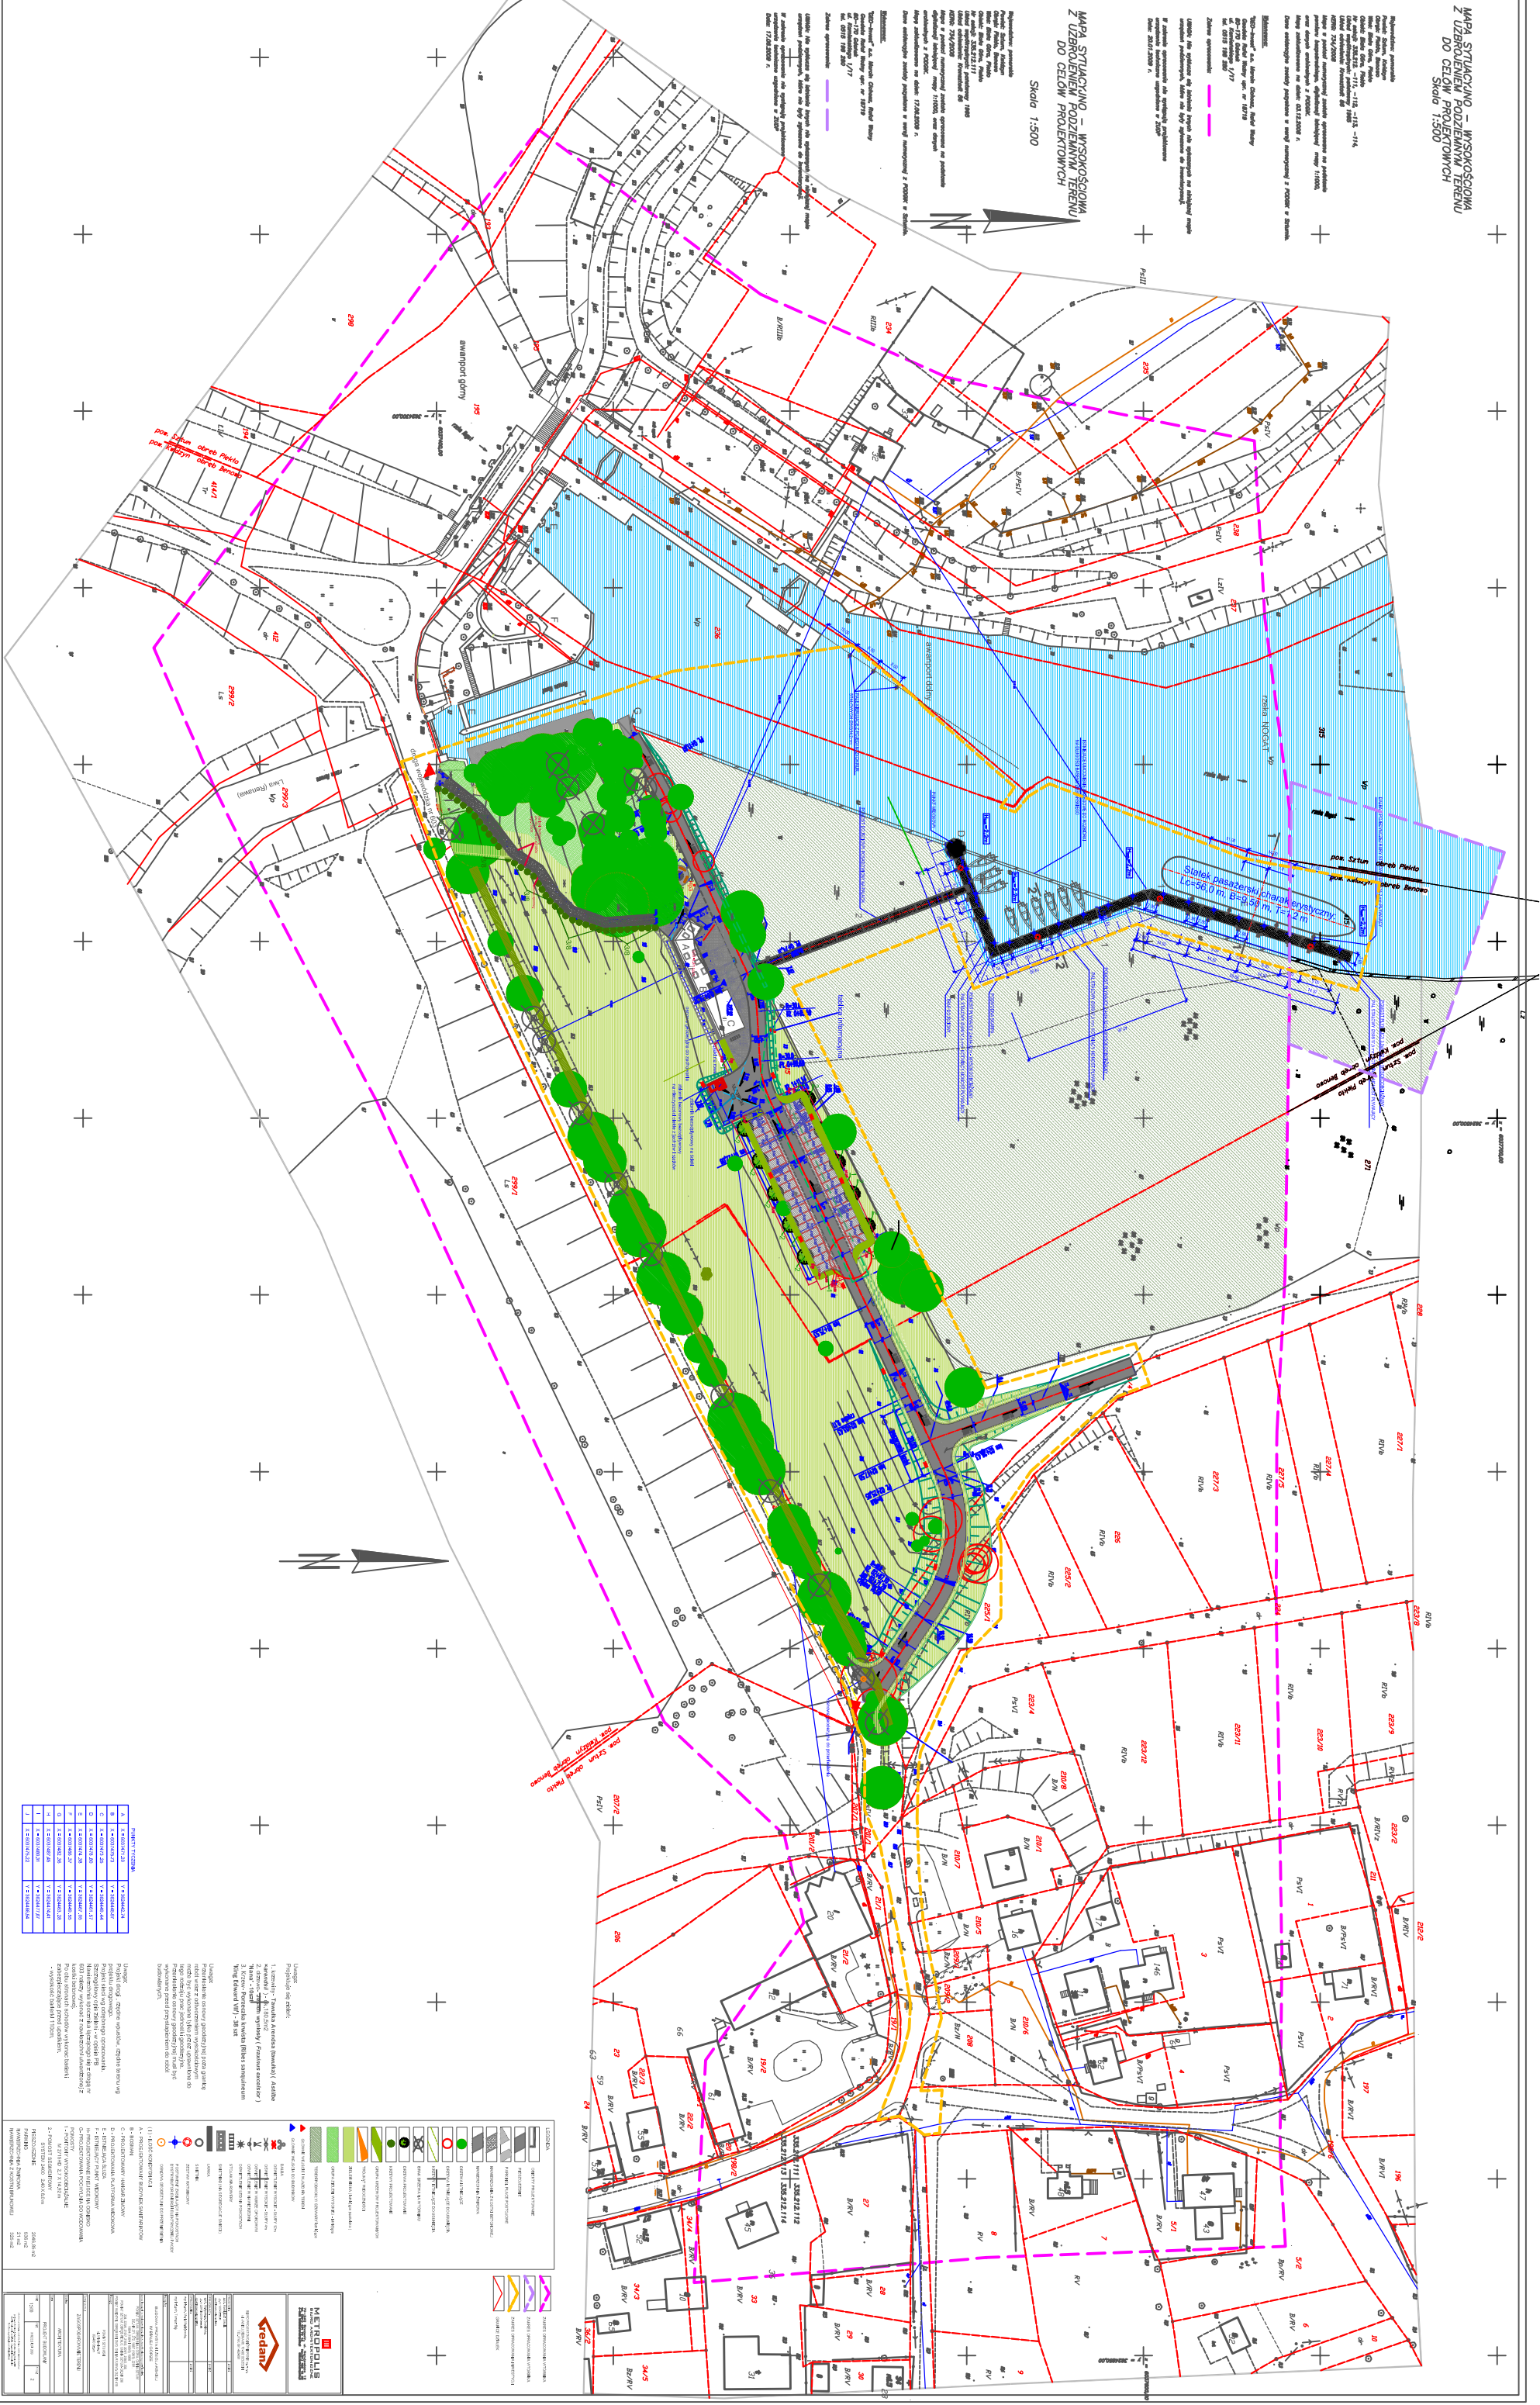
*Dane eksperymentalne zostały podane w pracy numerycznej z PODATK w Schmitt*

**Reference:**  
"GEO-Invest" a.s. Nephin Chokoez, Rusti Bk.  
Guedes Furtel Wdany upr. nr 18718  
80-170 Gdansk  
ul. Komunyego 1/17  
tel. 0518 198 3902

UWAGA: Nie wysłano nigł listownia przegryz nie  
wysłaniai podziemiogryz, kłono nie byz zupracz

MAPA SYTUACYJNO – WYSOKOŚCIOWA  
Z UZBROJENIEM PODZIEMNYM TERENU  
DO CELÓW PROJEKTOWYCH

Skala 1:500

[illegible]

|   |                   |                   |
|---|-------------------|-------------------|
| A | X = 603.8417, 2.9 | Y = 3024.442, 3.6 |
| B | X = 603.8470, 2.3 | Y = 3024.440, 3.0 |
| C | X = 603.8473, 2.6 | Y = 3024.447, 3.4 |
| D | X = 603.8478, 2.0 | Y = 3024.451, 3.2 |
| E | X = 603.8474, 2.8 | Y = 3024.447, 3.0 |
| F | X = 603.8468, 2.7 | Y = 3024.449, 2.9 |
| G | X = 603.8482, 2.6 | Y = 3024.453, 3.2 |
| H | X = 603.8487, 2.6 | Y = 3024.447, 3.1 |
| I | X = 603.8480, 2.8 | Y = 3024.447, 3.1 |
| J | X = 603.8476, 2.2 | Y = 3024.449, 2.6 |

1. Kzewiły-Tawuika Arendsa (Tawuika) (*Artibeus arendsi*) - 4.180.512
2. dziwio-~~dziwio~~ wynosły (*Fraxinus excelsior*)
3. Kzwo- Porzecka kwitła (*Ribes sanguineum* King-Edward VII) - 38 szt

**Umowa**  
Przeznaczenie osnowy gospodylnej przez granice roboty wraz z odliczeniem wyslotekowym moze byc wykonane tylko przez uprawniona do tego robotnika pracujacego w gospodarstwie.  
Przeznaczenie osnowy gospodylnej musi byc wykonane przed przystapieniem do roboty.

Uwaga:  
Projekt drugi - Zgodnie z wpisów, zgodnie z listem wg projektu drugiego.  
Projekt drugi wg drugiego opracowania.  
Strzeż się aby nie zalegać - w ośrodku PB

- wysokość barierki 110cm.

[illegible][illegible]