


1. REMONT POMIESZCZENIA
MAGAZYNOWEGO

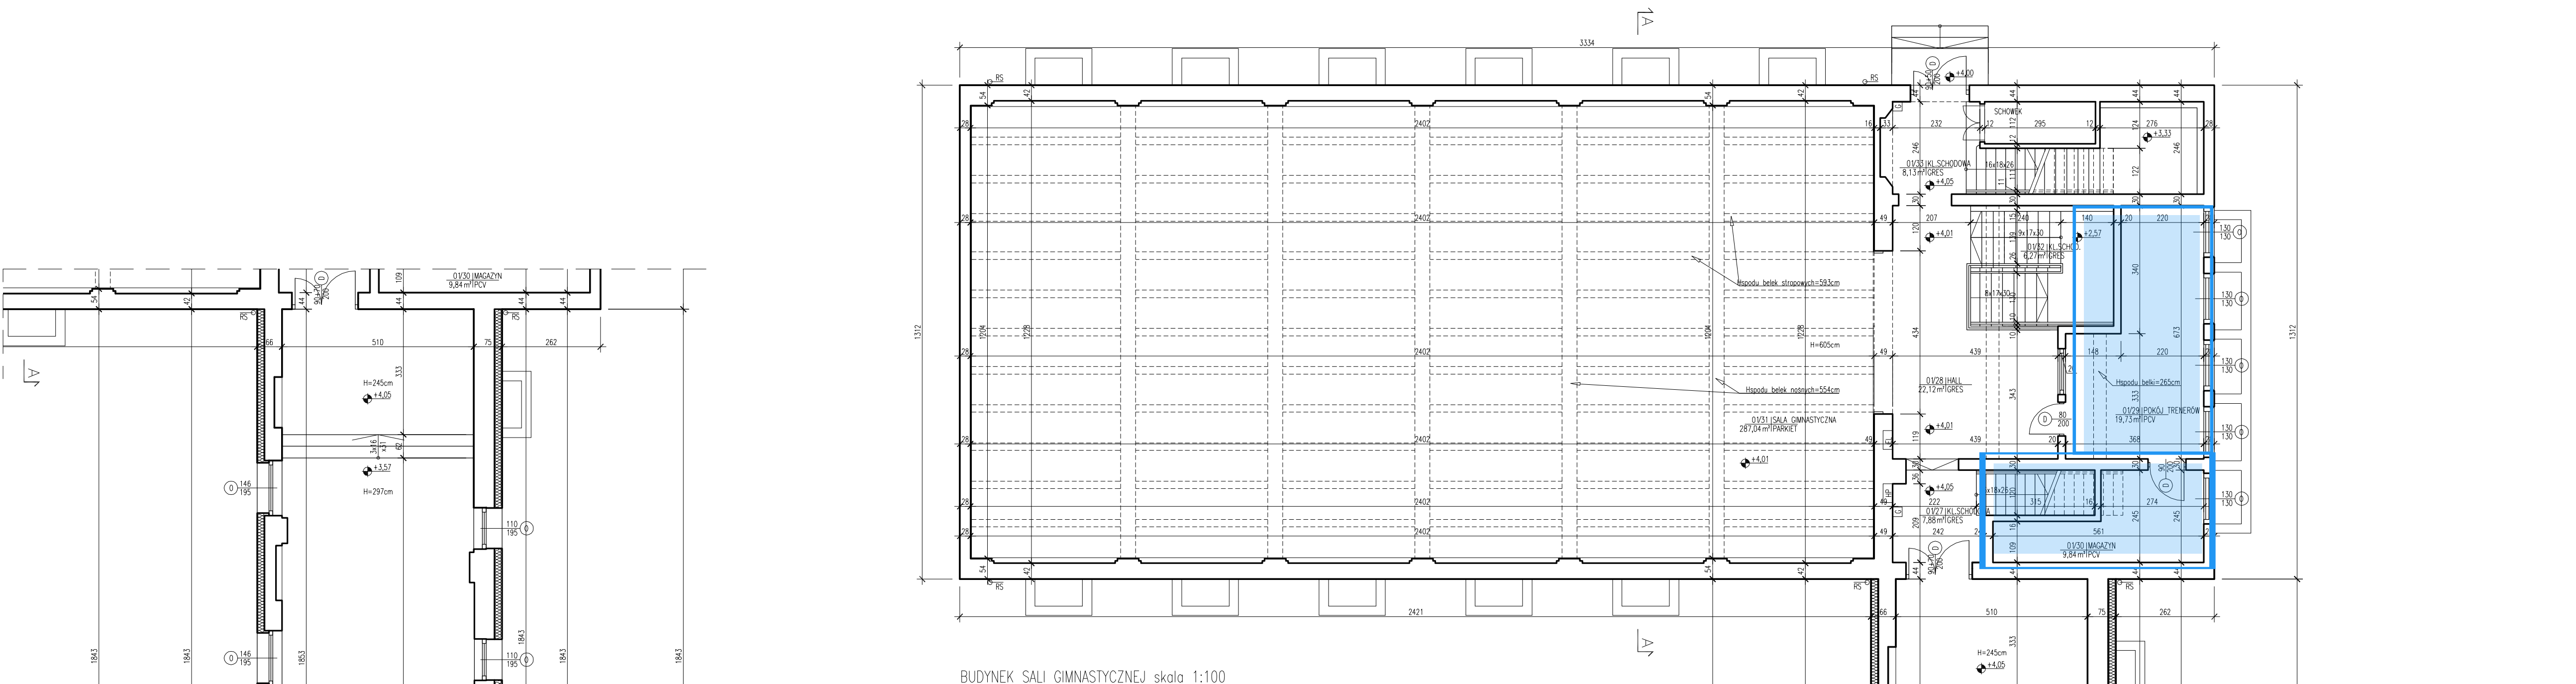

2. BUDOWA WINDY
ZEWNĘTRZNEJ

ZESTAWIENIE POWIERZCHNI		
NUMER	NOWA	P.W.
01	KOMUNIKACJA	86,02
02	SALA LEKCYJNA	48,00
03	SALA LEKCYJNA	48,00
04	SALA LEKCYJNA	48,00
05	BIBLIOTEKA	48,00
06	BIBLIOTEKA	48,00
07	BIBLIOTEKA	48,00
08	BIBLIOTEKA	23,36
09	SALA	3,11
10	SALA	18,85
11	KUCHENIA	3,96
12	SALA	10,09
13	PRZEDSIÓDNIK	4,20
14	KOMUNIKACJA	48,41
15	ZAPLECZE	12,87
16	SALA LEKCYJNA	38,80
17	SALA LEKCYJNA	68,02
18	PRACOWNIA	13,46
19	ZAPLECZE	15,41
20	SALA LEKCYJNA	52,83
21	KUCHENIA	13,00
22	ZAPLECZE	10,48
23	GABINET	12,14
24	SEKRETARIAT	25,25
25	GABINET	24,82
26	KOMUNIKACJA	34,54
27	KUCHENIA	7,88
28	SALA	22,12
29	POKÓJ TRENERÓW	19,13
30	WŁAZŁO	3,84
31	SALA GIMNASTYCZNA	287,04
32	KUCHENIA	8,27
33	KUCHENIA	8,11
SUMA POWIERZCHNI:		1334,45

SCHEMAT UKŁADU BUDYNKU skala 1:1000

Wojciech Narloch	ul. Słaska 33/84 81-310 Gdynia	ARCH.
Proces projektowy	tel. 58 713 17 65 / 507 10 44 55	Biuro
Inwentaryzacja budynku Zespołu Szkół im. J. Kasprzowicza w Sztumie		
Temat	ul. Kasprzowicza 3, dz. nr 401/2, obręb 2, Sztum, woj. pomorskie	
Stwierdzenie Powiatowe w Sztumie		
Projektant	arch. Wojciech Narloch	
Pracownia	upr. bud. nr 71/03/01	
Projektant	arch. Katarzyna Rosa	
Projektant	Projektant	
Projektant	RZUT PARTERU	
Projektant	10/2013	
Projektant	1:100	
Projektant	INW/03	
Projektant	10/2013	