


PROJEKT ZAGOSPODAROWANIA TERENU  
OBREB KOŁOZĄB  
GM. MIKOŁAJKI POM., DZ. NR 17/2; 18/4

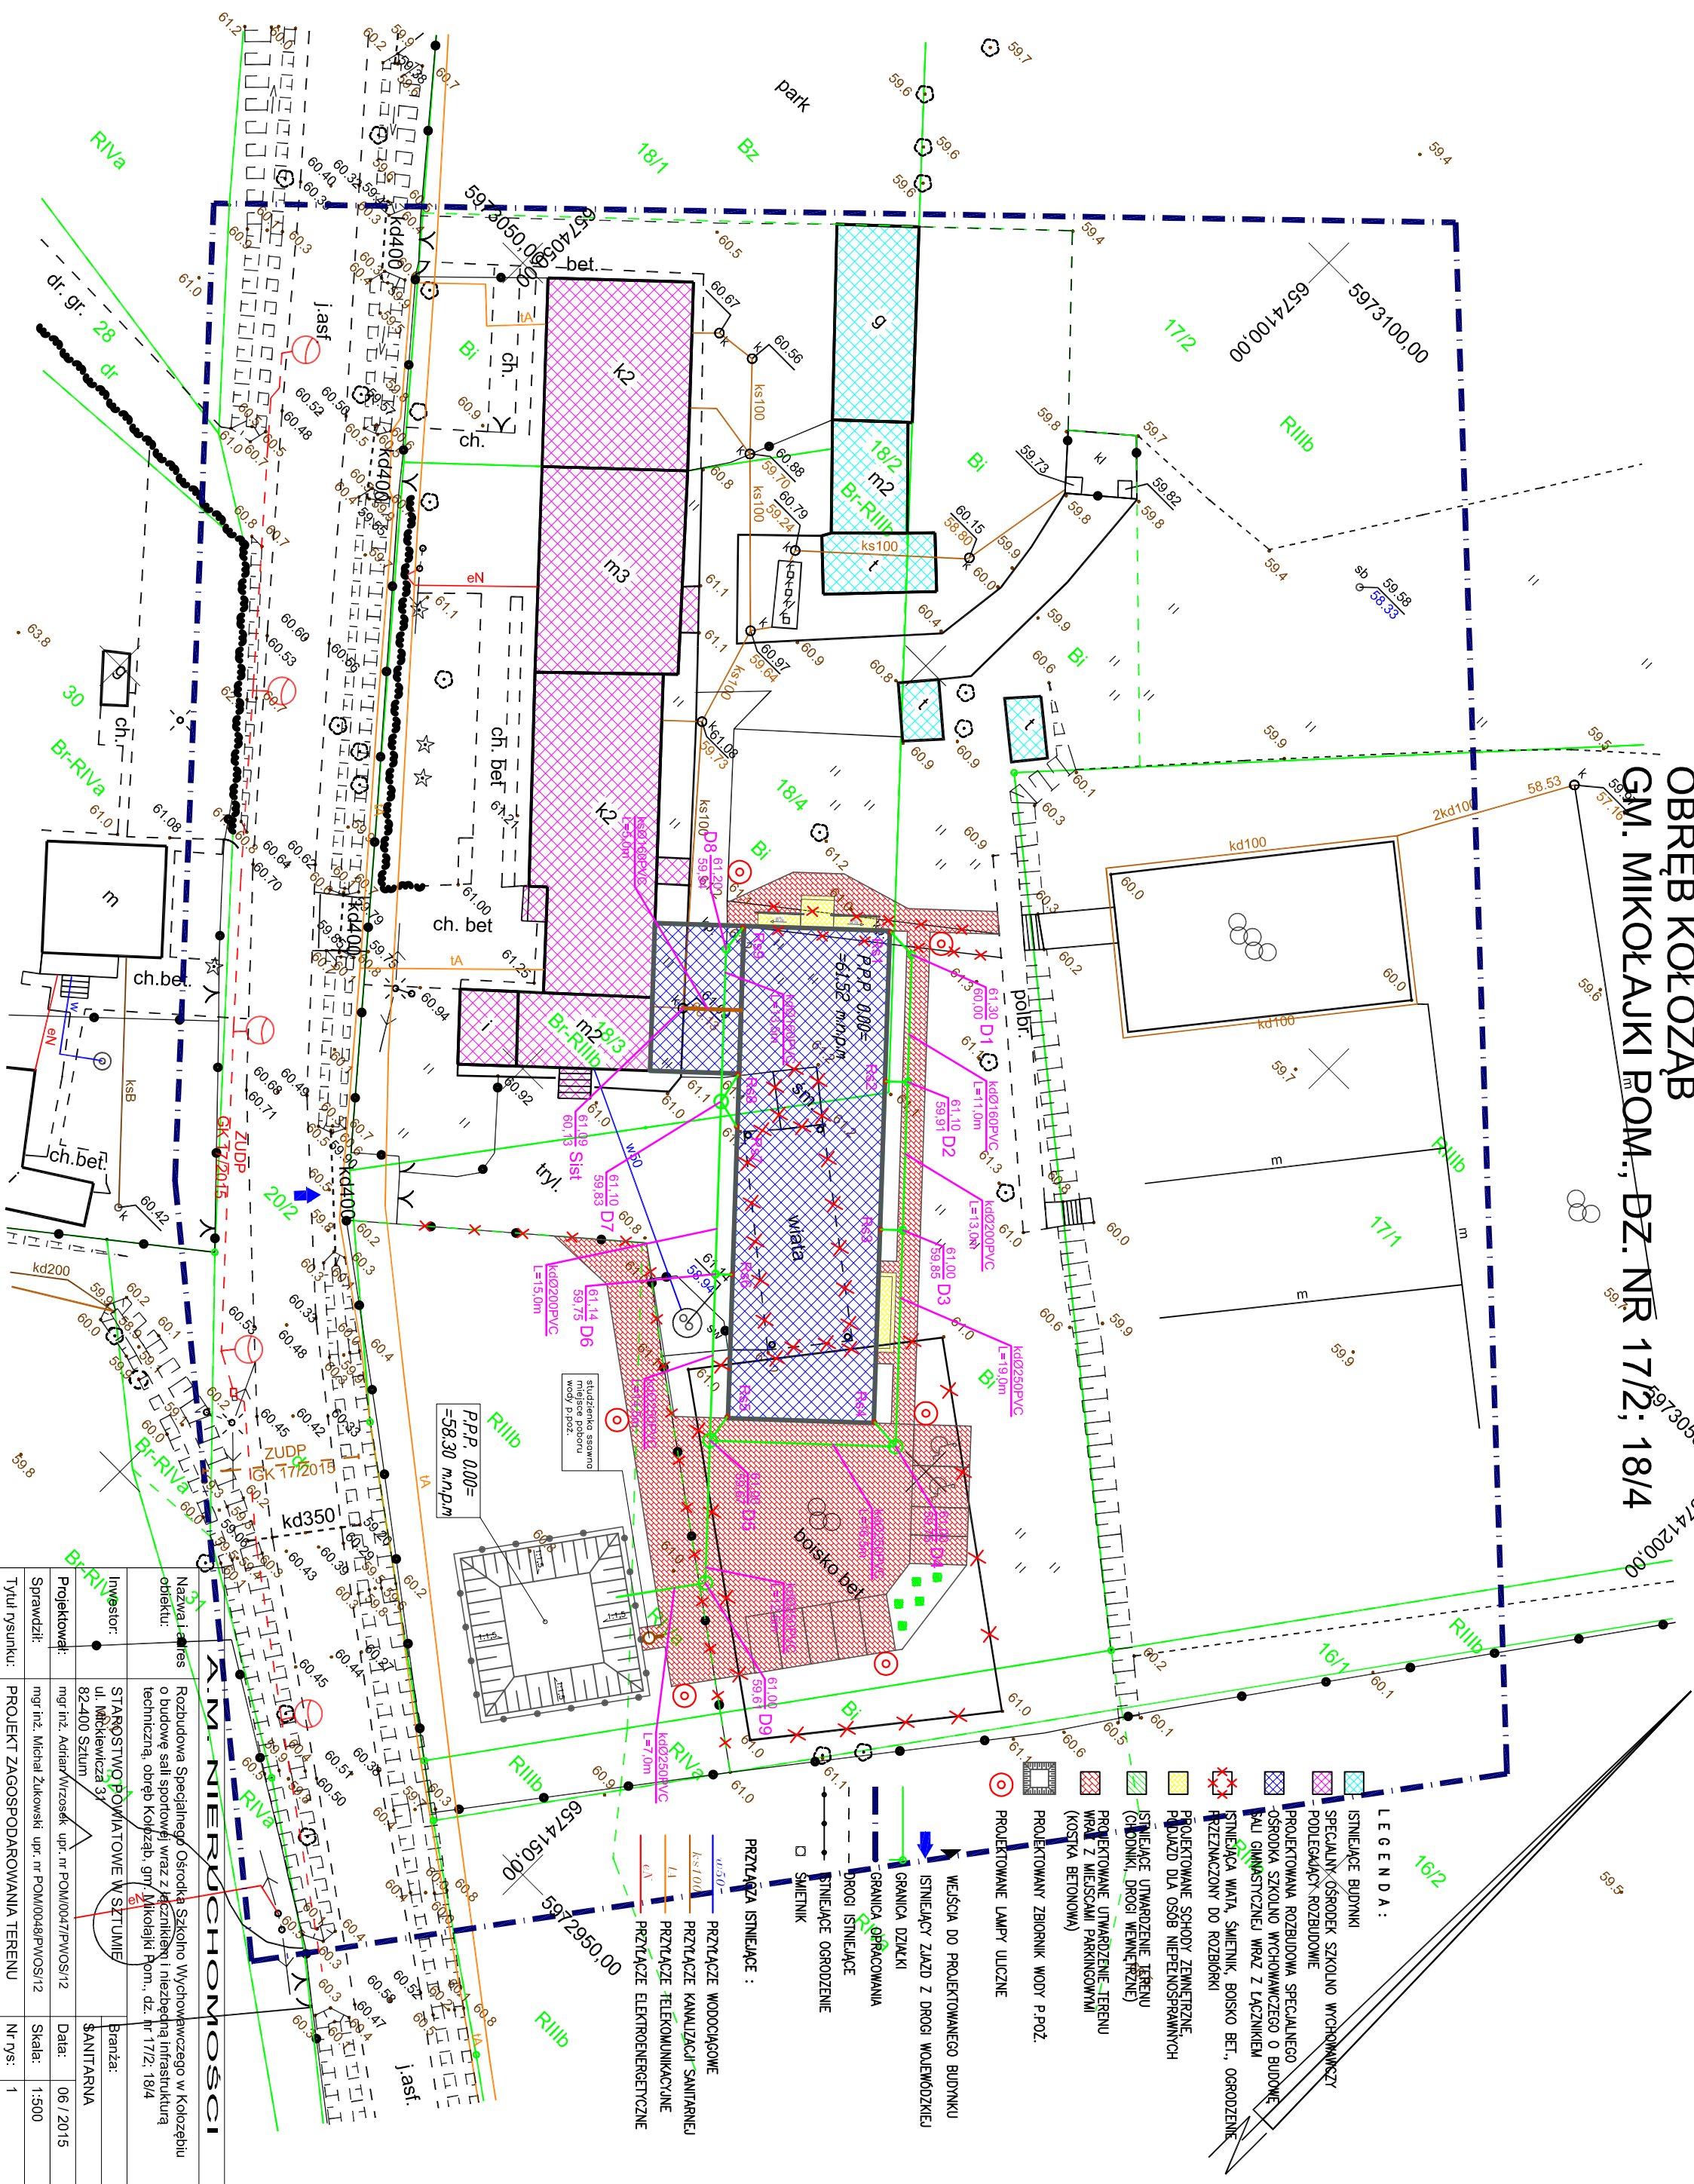

MAPA SYTUACYJNO - WYSOKOŚCIOWA  
DO CELÓW PROJEKTOWYCH

SKALA 1:500

woj. pomorskie  
Gm. Mikołajki Pomorskie  
Obreń Kołoząb  
działka 16/1, 17/2, 18/1, 18/4

Ks. rob. SZ - 54/2015  
ID: 6640.200.2015

kopia mapy: 6.210.30.07.3.4, 6.210.30.12.1.2

Mapę sporządzili:  
  
Dzierżon dnia 26.03.2015 r.

Sprawdził:  
  
mgr inż. Zygmunt Gajewski  
nr upr. 12893

Wykonawca:

INWESTOR:	NAZWA I ADRES:	OPIS:	BRANŻA:
STAROSTWO POWIATOWE W SZCZECINIE	ul. Mickiewicza 3	ROZBUDOWA SPECJALNEGO OŚRODKA SZKOLNO WYCHOWAWCZEGO W KOŁOZĄBU O BUDOWĘ SALI SPORTOWEJ WRAZ Z ŁĄCZNIKAMI I NIEZBEDNĄ INFRASTRUKTURĄ TECHNICZNĄ, OBREB KOŁOZĄB, gm. Mikołajki Pom., dz. nr 17/2, 18/4	SAKITARNA
PROJEKTOWY:	mgr inż. Adrian Wrozek, upr. nr POW/0047/PW/OS/12		
Sprawił:	mgr inż. Michał Ziwiński, upr. nr POW/0048/PW/OS/12		
Tytuł rysunku:	PROJEKT ZAGOSPODAROWANIA TERENU		
Nr rys.:	1		