


PROJEKT ZAGOSPODAROWANIA TERENU
OBIEKT KOŁOZAB
GM. MIKOŁAJKI POM., DZ. NR 17/2, 18/4
597300000 657412000

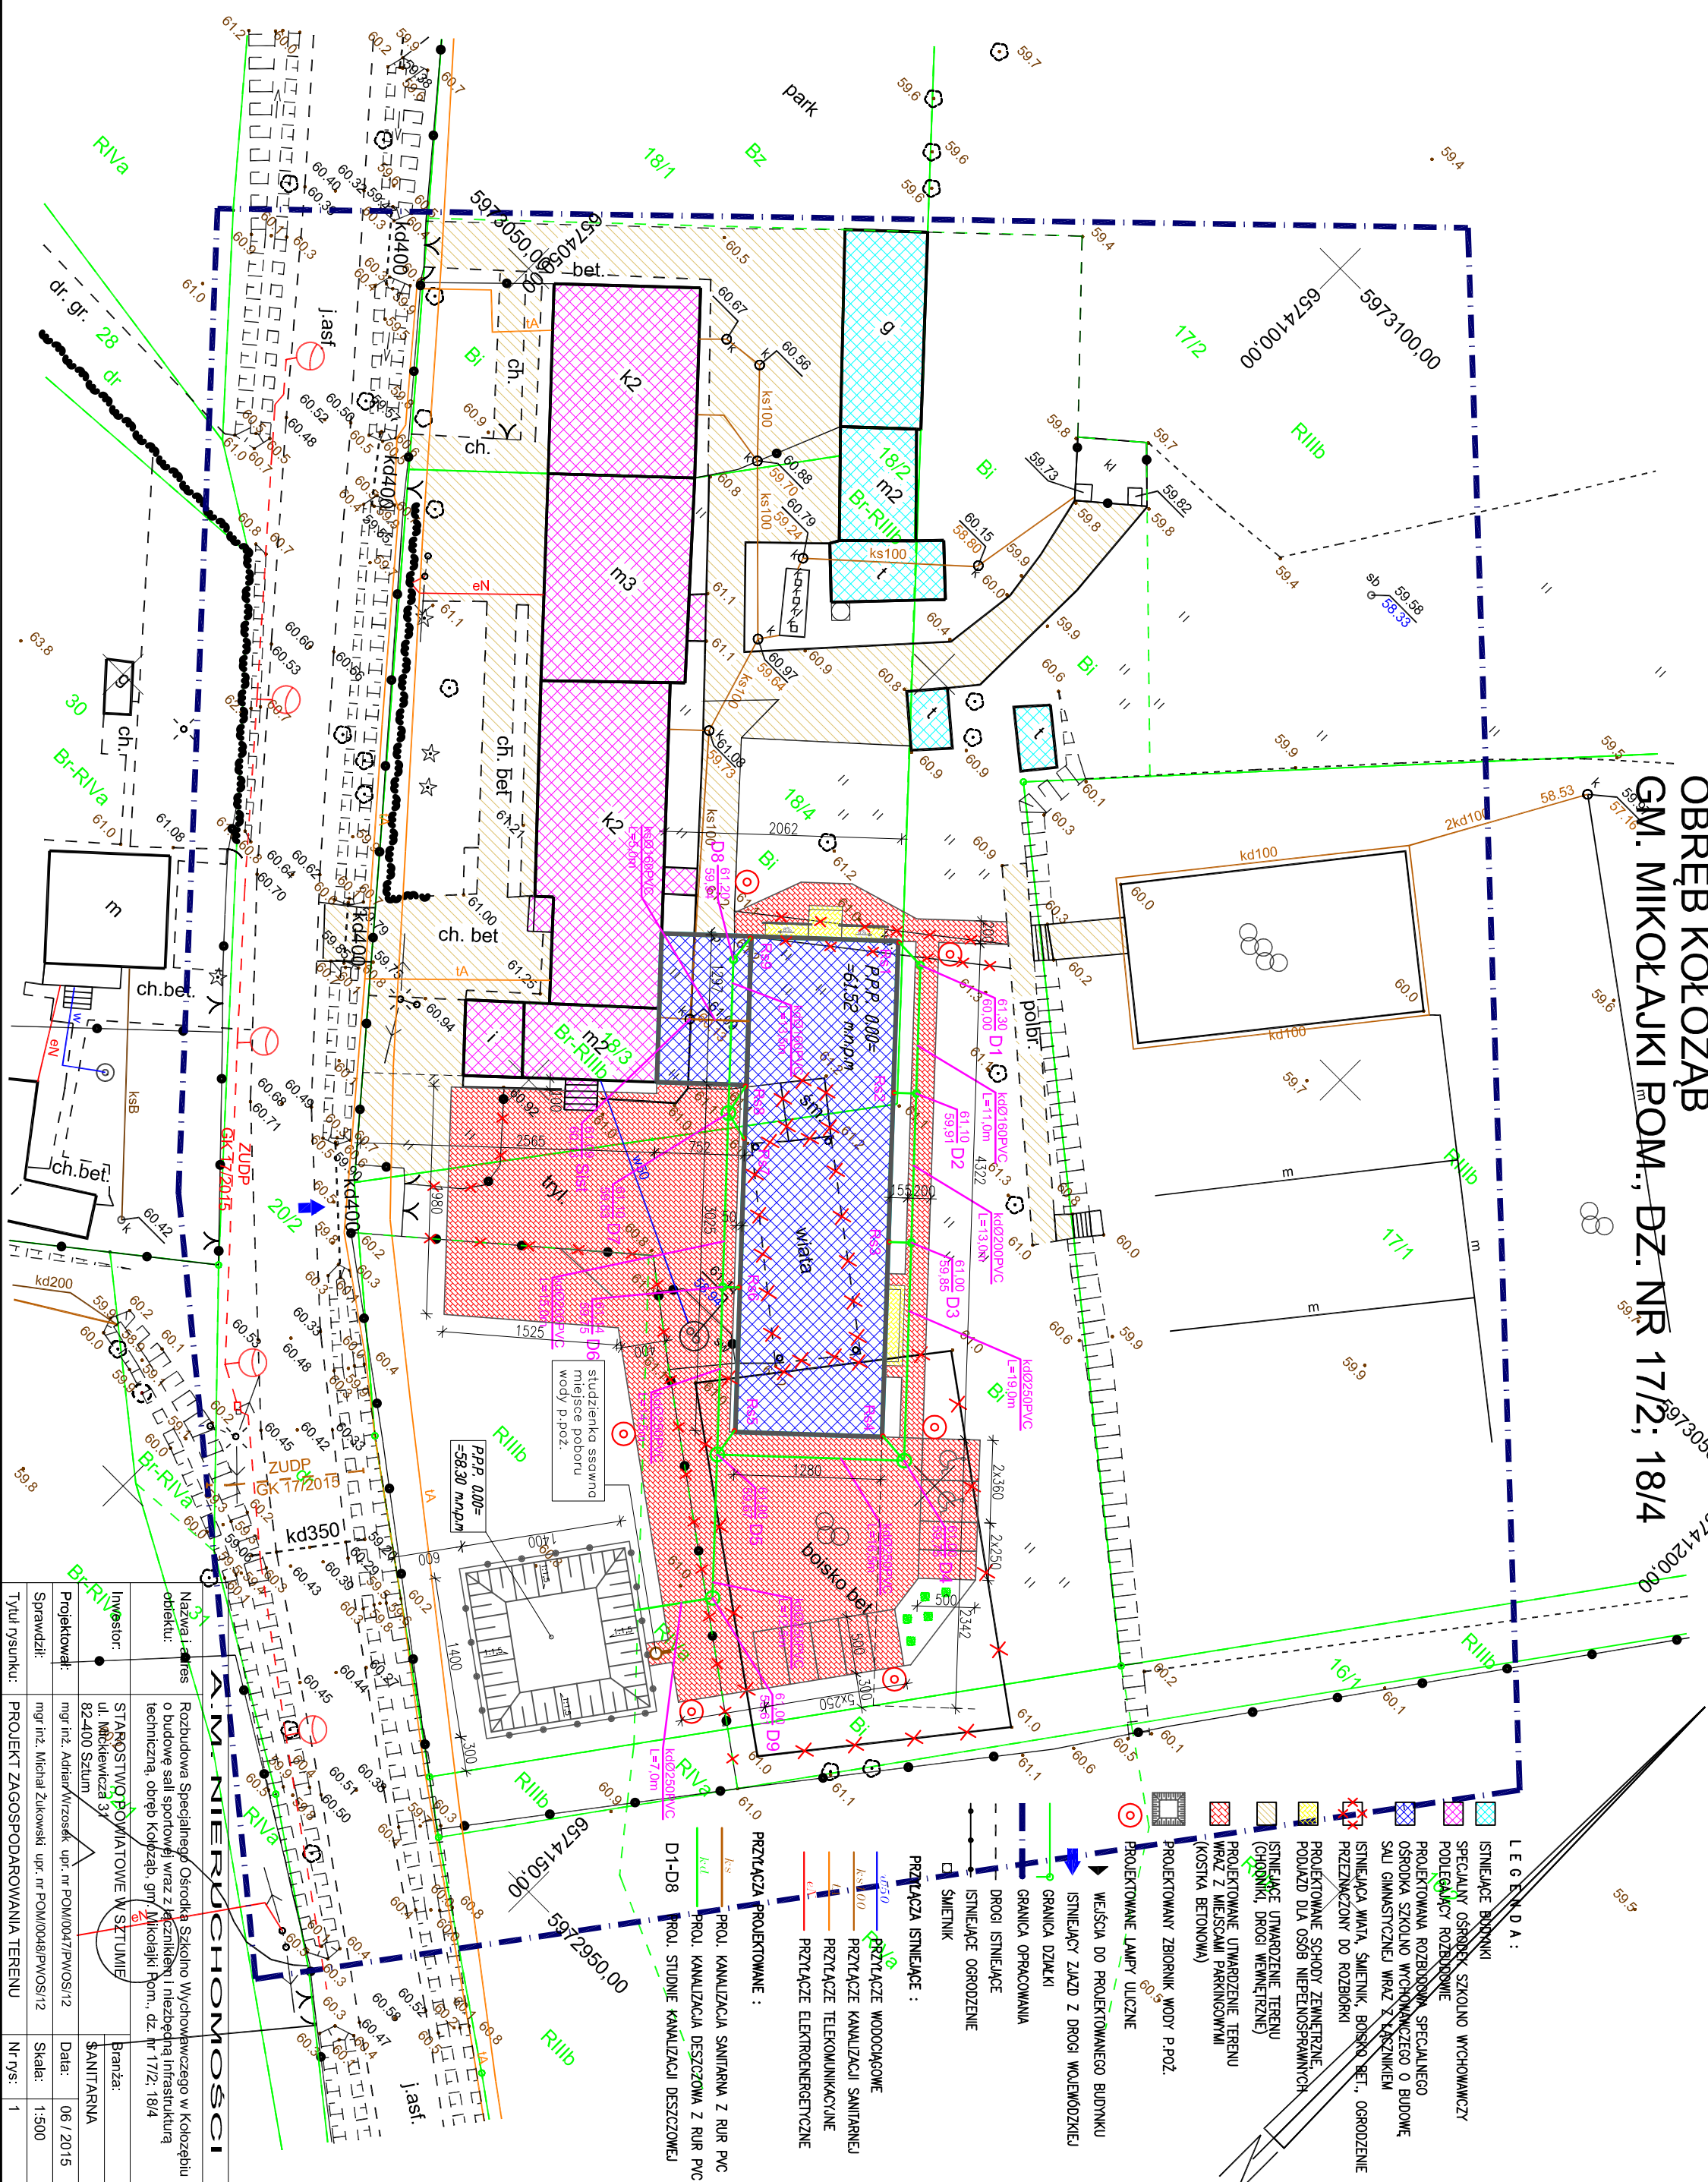

MAPA SYTUACYJNO - WYSOKOŚCIOWA DO CELÓW PROJEKTOWYCH

SKALA 1:500

Wykonawca:

woj. pomorskie

Gm. Mikotajki Pomorskie
Obwód Kotozab
działka 16/1, 17/2, 18/1, 18/4

Ks. rob. SZ - 54/2015
ID: 6640.200.2015

kopia mapy: 6.210.30.07.3.4, 6.210.30.12.1.2

Mapę sporządził:

Dzierżoń dnia 26.03.2015 r.

Sprawdź:

mgr inż. Zygmunt Grajewski
nr upr 12693