


RZUT PARTERU

| ZESTAWIENIE POMIESZCZEN - PARTER |              |            |                                |
|----------------------------------|--------------|------------|--------------------------------|
| Numer                            | Powierzchnia | Nazwa      | Wykonczenie posadzki           |
| 0/1                              | 21,12 m²     | GARAŻ      | pos. cement. zalarta na gładko |
| 0/2                              | 8,45 m²      | POM. GOSP. | pos. cement. zalarta na gładko |
| Suma                             | 29,57 m²     |            |                                |
| ogólna: 2                        |              |            |                                |

| ZESTAWIENIE BIELEK<br>NADPROŻOWYCH TYPU "L" |       |                |                |
|---|-------|----------------|----------------|
| Lp  | Typ   | Długość [ cm ] | Ilość [ szt. ] |
| 1   | N/150 | 150            | 6              |
| 2   | N/300 | 300            | 2              |

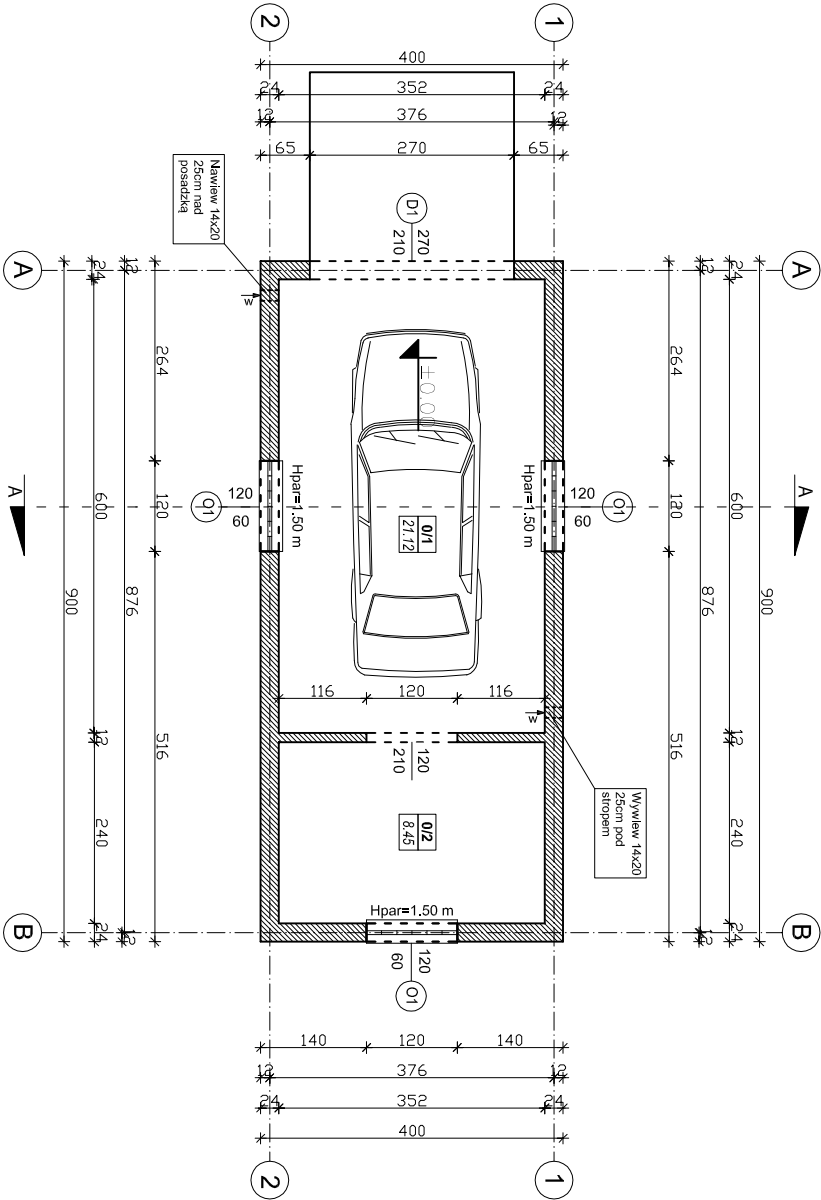

| A.M. NIERUCHOMOŚCI     |  |   |  |
|------------------------|--|---|--|
| Nazwa i adres obiektu: |  | Budowa budynku garażowo gospodarczego obręb I m. Dzierzgon, dz. nr 479/23 |  |
| Inwestor:              |  | Zarząd Powiatu Sztumskiego ul. Mickiewicza 31, 82-400 Sztum 82-400 Sztum  |  |
| Projektował:           |  | mgr inż. Jerzy Jurec upr. nr 268/Gd/74                                    |  |
| Asystent:              |  | Inż. Tomasz Kwiatkowski   |  |
| Tytuł rysunku:         |  | RZUT PARTERU  |  |
|                        |  | Skala: 1:100  |  |
|                        |  | Nr rys: 1   |  |