


RZUT PARTERU

ZESTAWIENIE POMIESZCZEN - PARTER			
Numer	Powierzchnia	Nazwa	Wykonczenie posadzki
0/1	21,12 m²	GARAŻ	pos. cement. zalarta na gładko
0/2	8,45 m²	POM. GOSP.	pos. cement. zalarta na gładko
Suma	29,57 m²		
ogólna: 2			

ZESTAWIENIE BIELEK NADPROŻOWYCH TYPU "L"			
Lp	Typ	Długość [cm]	Ilość [szt.]
1	N/150	150	6
2	N/300	300	2

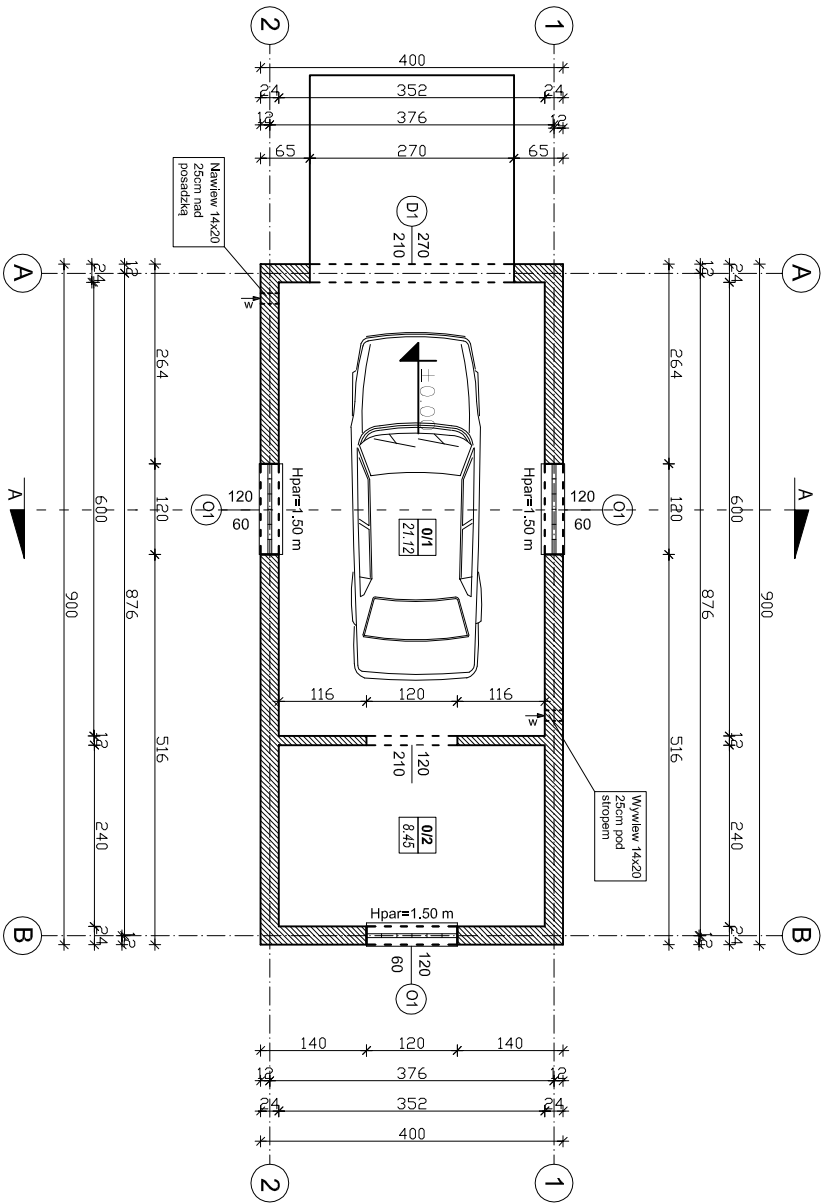

A.M. NIERUCHOMOŚCI			
Nazwa i adres obiektu:		Budowa budynku garażowo gospodarczego obręb Szropy, dz. nr 265/1	
Inwestor:		Zarząd Powiatu Szlumskiego ul. Mickiewicza 31, 82-400 Szłum	
Projektował:		mgr inż. Jerzy Jurec upr. nr 268/Gd/74	
Asystent:		Inż. Tomasz Kwiatkowski	
Tytuł rysunku:		RZUT PARTERU	
		Skala: 1:100	
		Nr rys: 1	