




PRZEKRÓJ A-A

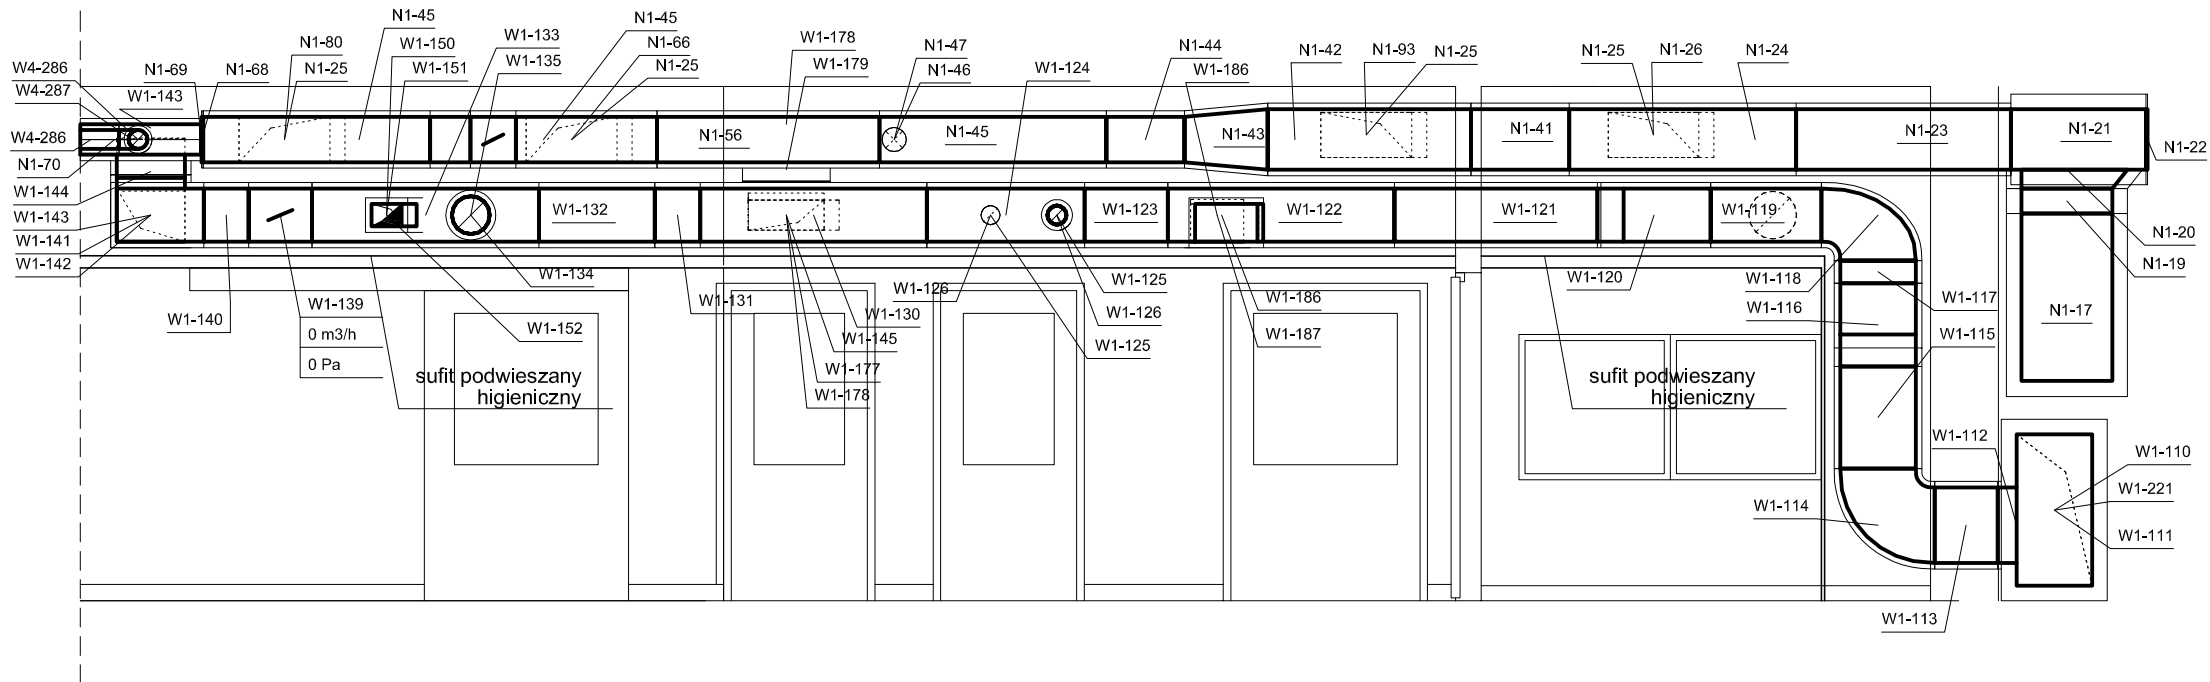


PRZEKRÓJ B-B

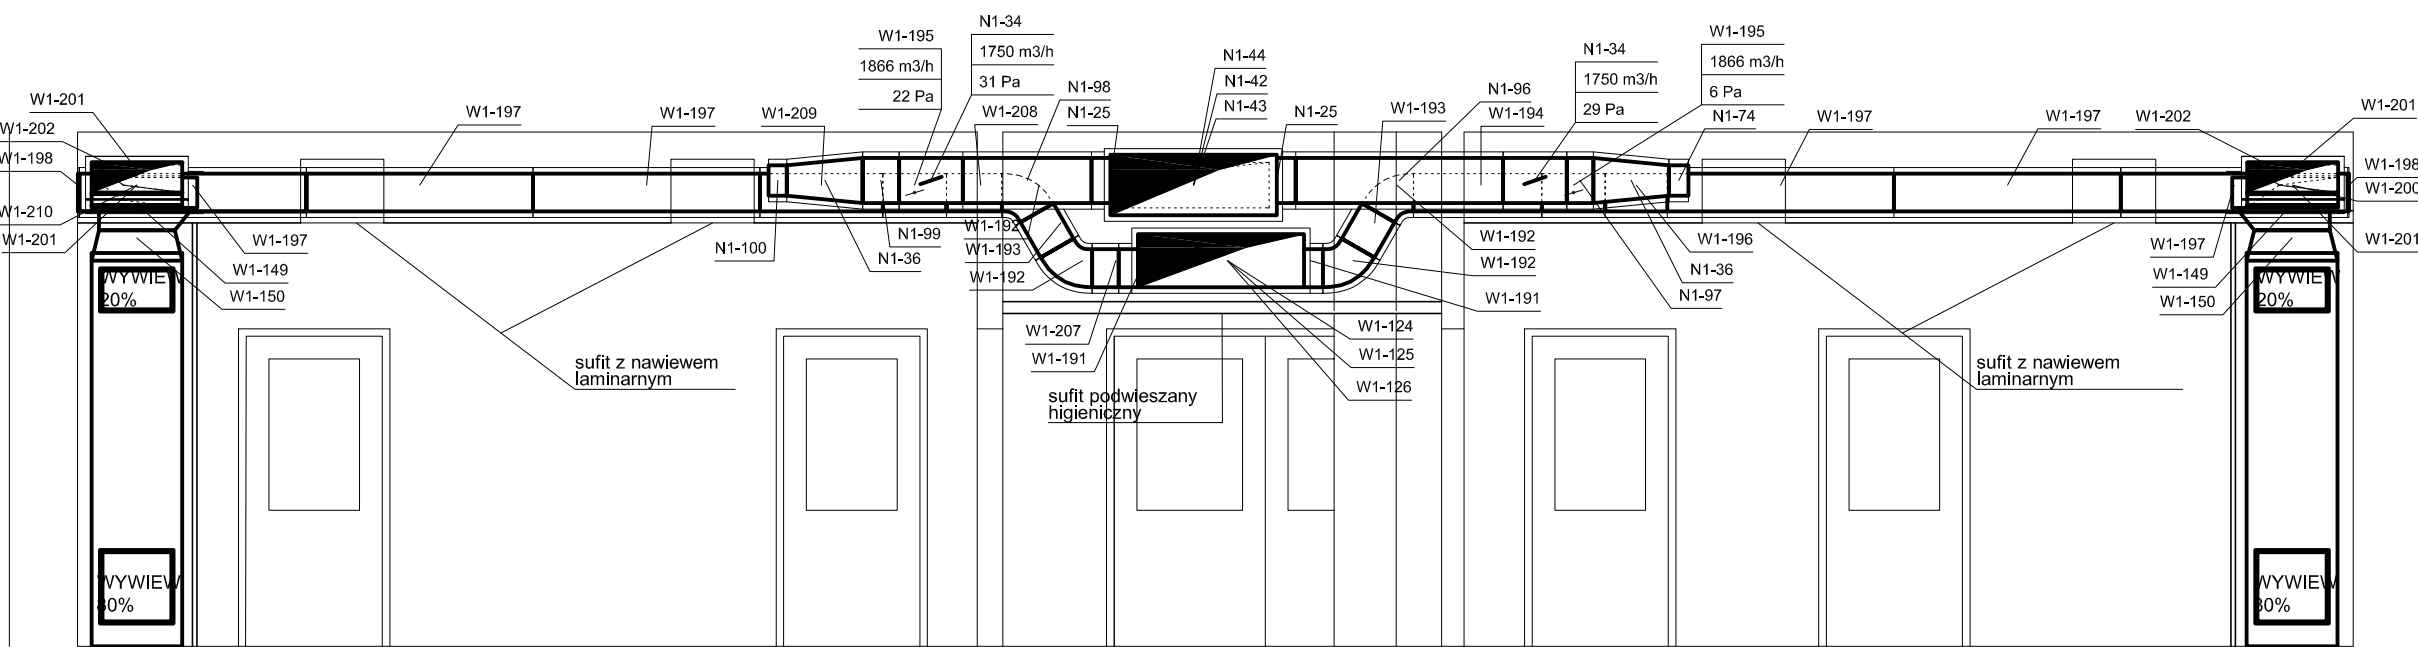

RZUT DACHU NAD BLOKIEM OPERACYJNYM

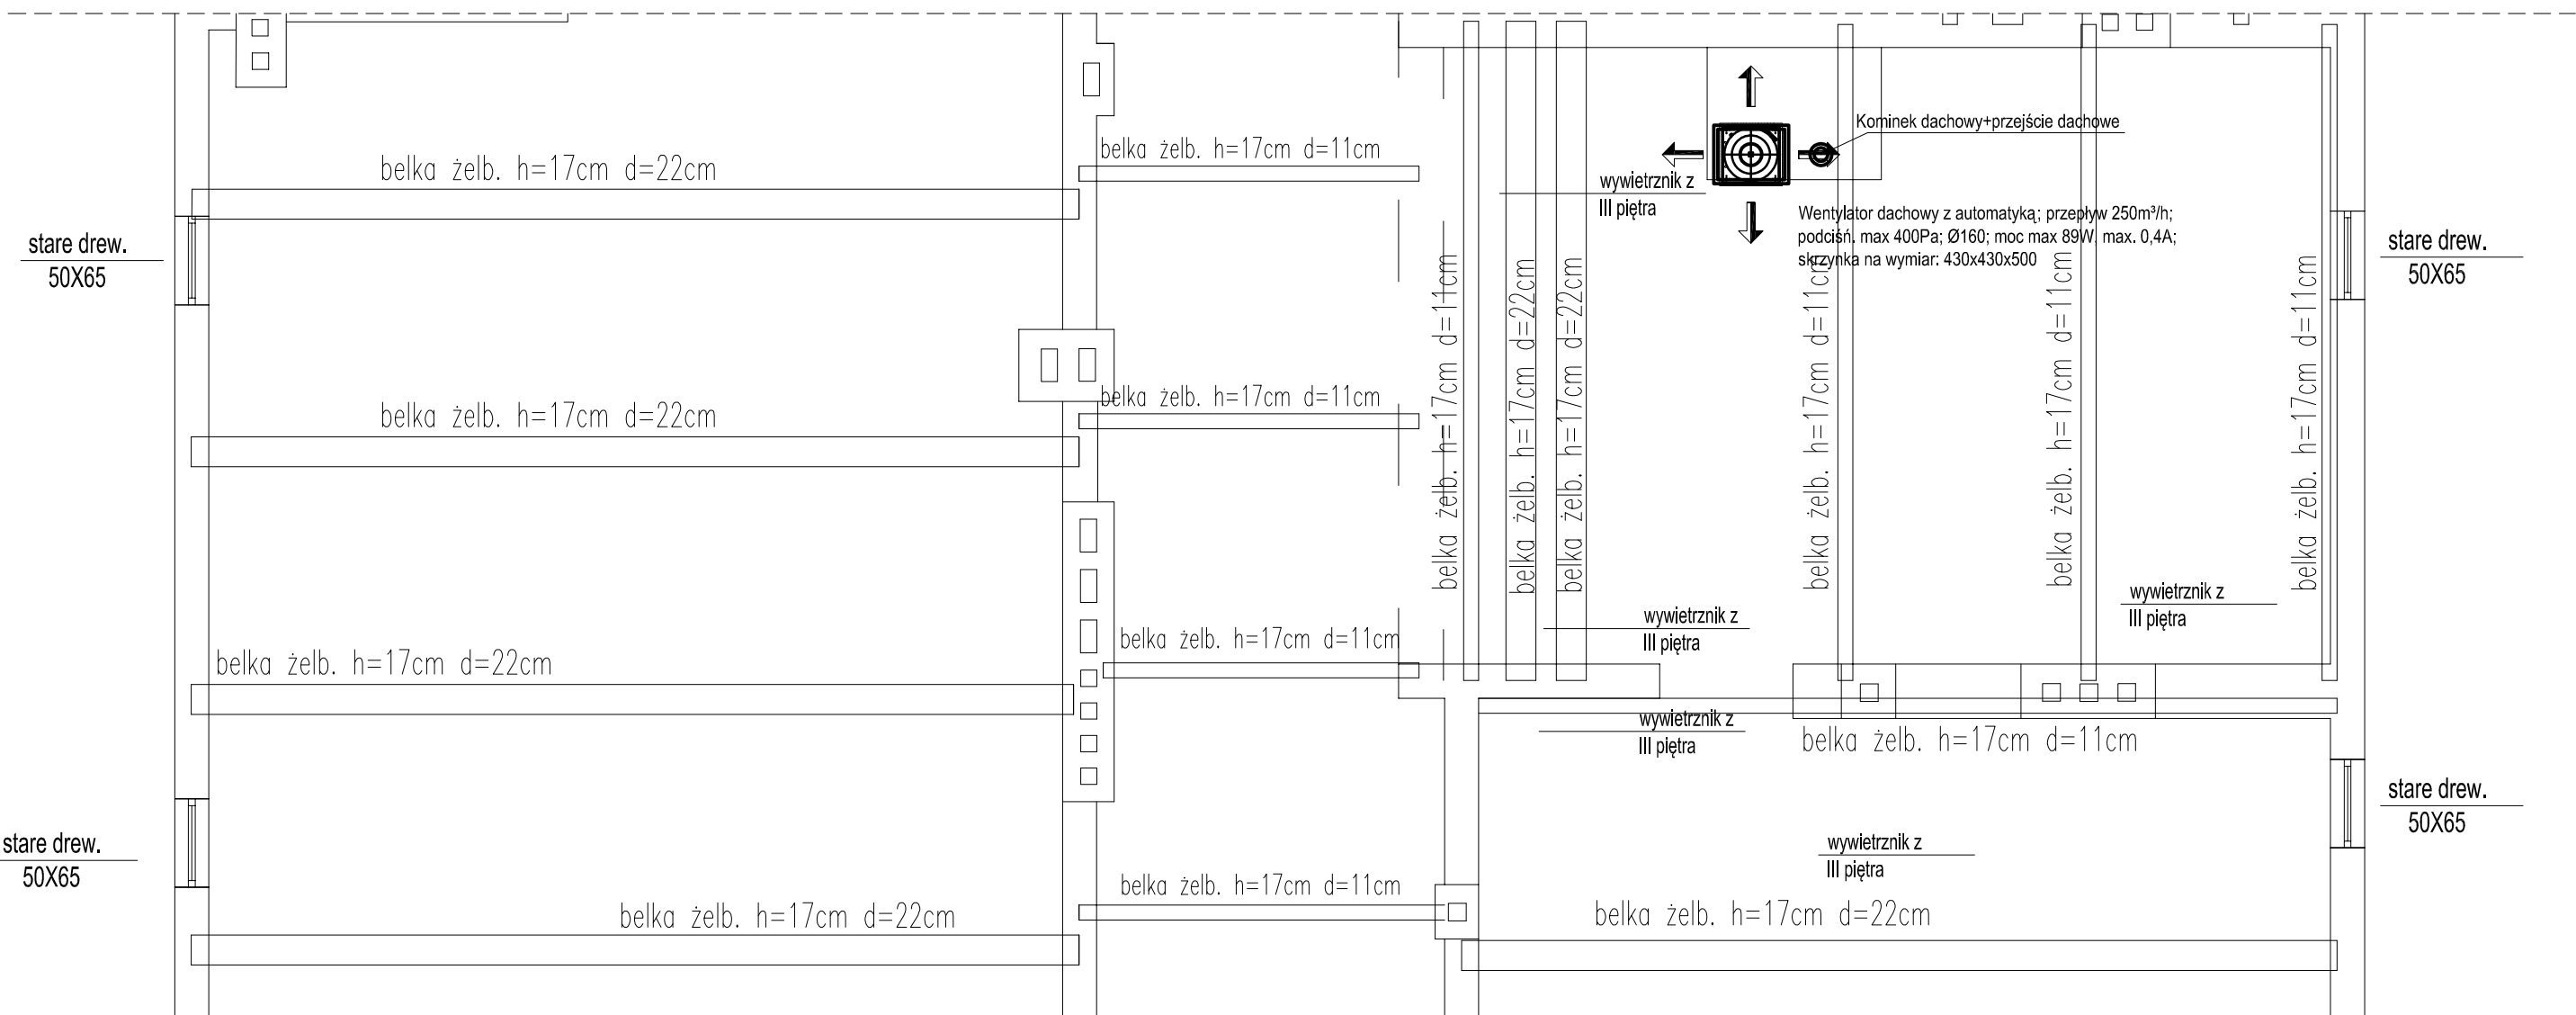

 www.neon.net.pl neon@neon.net.pl		Częstochowa, ul. Bór 180 42-202 Częstochowa tel./fax: +48 +34 3245161			
Inwestor:	Powiat Sztumski reprezentowany przez Starostwo Powiatowe w Sztumie, 82-400 Sztum, ul. Mickiewicza 31				
Faza:	PROJEKT WYKONAWCZY ZAMIENNY				
Branża:	Sanitarna				
Temat:	Przebudowa bloku operacyjnego w budynku głównym Szpitala Polskiego w Sztumie zlokalizowanego przy ul. Reja 12, 82-400 Sztum, działka nr 403/16, obr. II m. Sztum, powiat sztumski, woj. pomorskie				
Projektował:	mgr inż. Wojciech Norberciak	SLK/1372/POWS/06	specjalność sanitarna	VIII 2018	
Sprawdził:	mgr inż. Jacek Płoszaj	SLK/4547/POOS/12	specjalność sanitarna	VIII 2018	
RZUT DACHU NAD BLOKIEM OPERACYJNYM ORAZ PRZEKROJE - WENTYLACJA MECHANICZNA				Skala 1:50	Nr rysunku IS_W2