


PROJEKT ZAGOSPODAROWANIA TERENU
OBIEKTU KOŁOZĄB
GM. MIKOŁAJKI POM., DZ. NR 17/2, 18/4

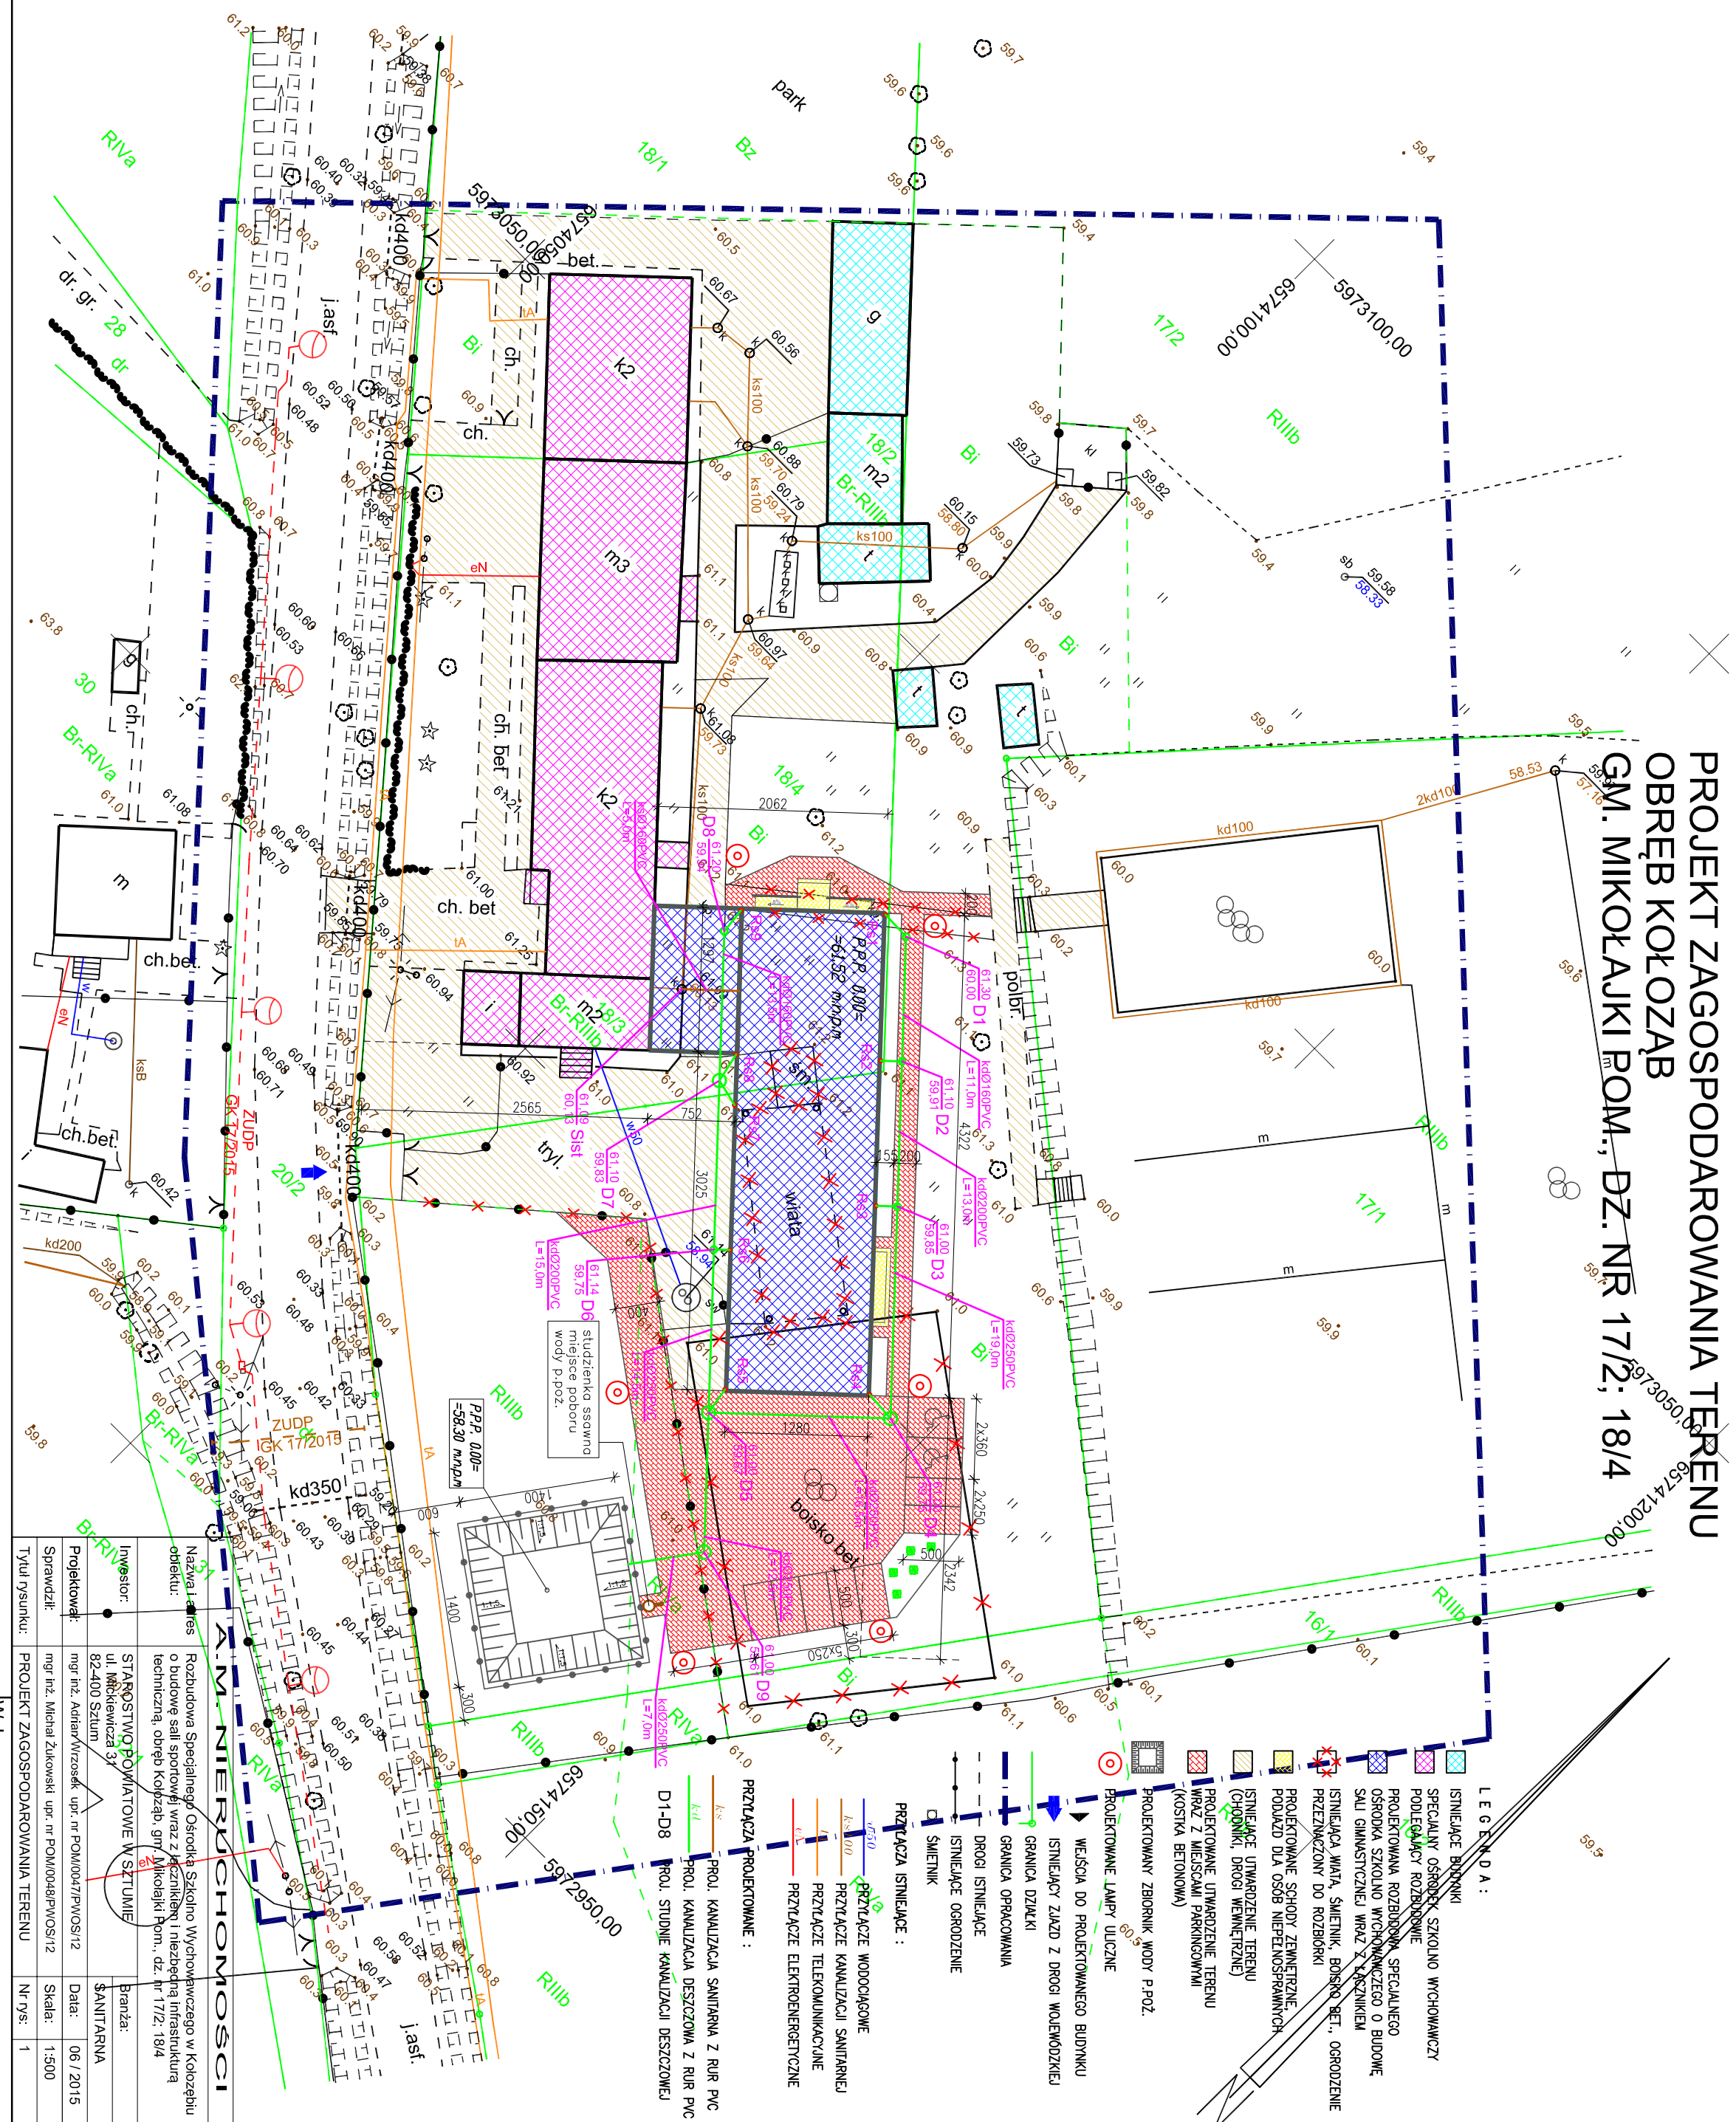

MAPA SYTUACYJNO - WYSOKOSCIOWA DO CELÓW PROJEKTOWYCH

SKALA 1:500

Gm. Mikołajki F

Obwód Kotozab
działka 16/1, 17/2, 18/1, 18/4

MS. 100.52 - 34/2013
ID: 6640.200.2015

kopia mapy: 6.210.30.07.3.4, 6.210.30.12.1.2

CHZDWF

nr upr 12693