


PROJEKT ZAGOSPODAROWANIA TERENU
OBREB KOŁOZĄB
GM. MIKOŁAJKI POM., DZ. NR 17/2; 18/4

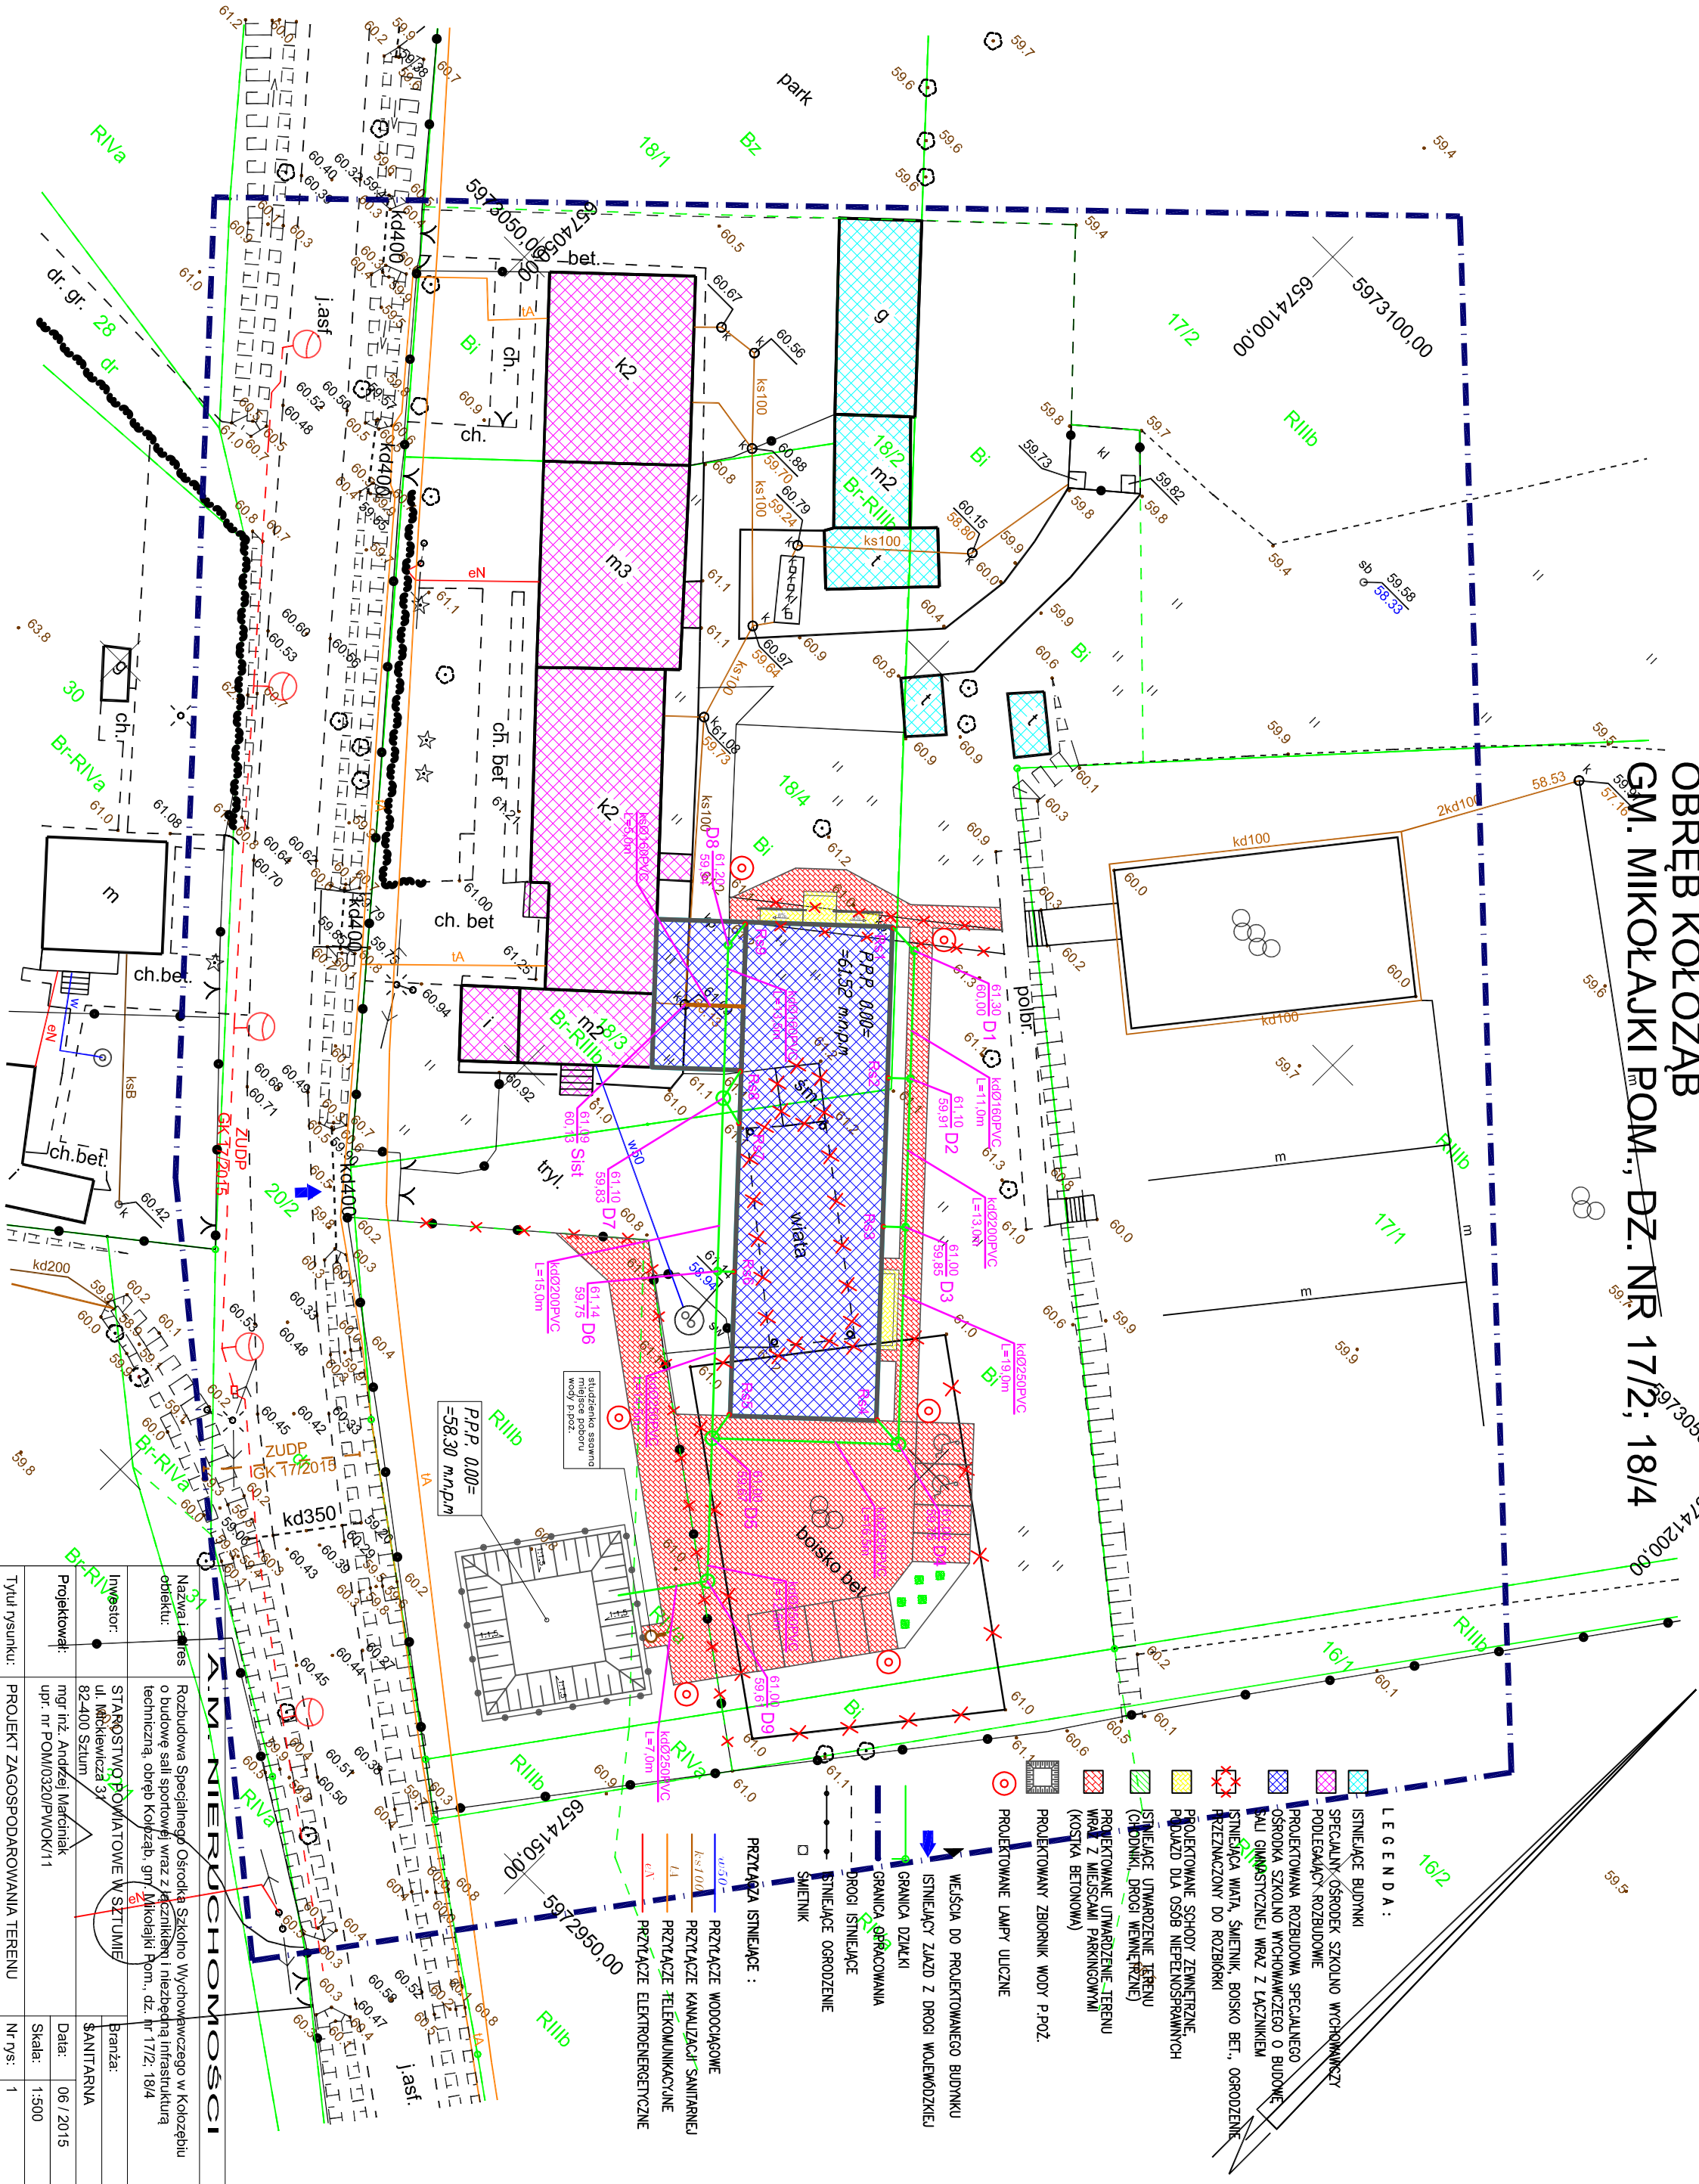

MAPA SYTUACYJNO - WYSOKOŚCIOWA
DO CELÓW PROJEKTOWYCH

SKALA 1:500

woj. pomorskie
Gm. Mikołajki Pomorskie
Obreń Kołoząb
działka 16/1, 17/2, 18/1, 18/4

Ks. rob. SZ - 54/2015
ID: 6640.200.2015

kopia mapy: 6.210.30.07.3.4, 6.210.30.12.1.2

1. Osnowa pozioma - układ 2000
 2. Osnowa pionowa - układ KRONSTADT.
- Mapę sporządzono na podstawie materiałów znajdujących się w Powiatowym Ośrodku Dokumentacji Geodezyjno - Kartograficznej w Sztumie oraz wykonanej aktualizacji. Mapa aktualna na dzień 26.03.2015 r.

Granice nieruchomości wskazano kolorem zielonym na podstawie danych numerycznych udostępnionych przez P.O.D.G. i K. w Sztumie dla obreń Kołoząb.
Nie wyklucza się istnienia w terenie innych, niewykazanych na niniejszej mapie urządzeń podziemnych, które nie były zgłoszone do inwentaryzacji lub o których brak jest informacji w listyngach branżowych.
Dla działek objętych zakresem nie przeprowadzono badania KVV pod kątem występowania ewentualnych obciążeń służebnościami gruntowymi.

Mapę sporządzili:

Dzierżon dnia 26.03.2015 r.

Wykonawca:

INWESTOR:	NAZWA I ADRES:	BRANŻA:
STARSZYSTWO POWIATOWE W SZTUMIE	Rozbudowa Specjalnego Ośrodka Szkolno Wychowawczego w Kołoząbie o budowę sali sportowej wraz z łącznikiem i niezbędną infrastrukturą techniczną, obreń Kołoząb, gm. Mikołajki Pom., dz. nr 17/2; 18/4	SAWITARNIA
Projektant:	mgr inż. Andrzej Maciejak	
upr. nr POW/0320/PWOK/11		

Nr rys.: 1

Data: 06 / 2015

Skala: 1:500

Sprawdził:

Dzierżon dnia 26.03.2015 r.

mgr inż. Zygmunt Gajewski
nr upr. 12893