
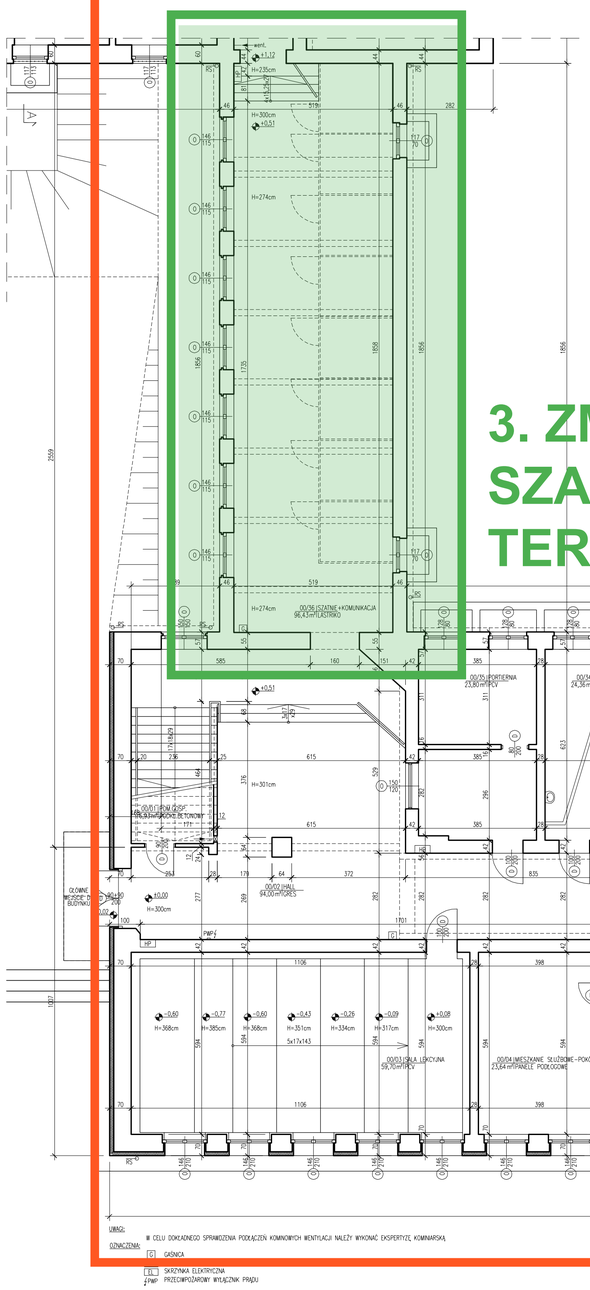


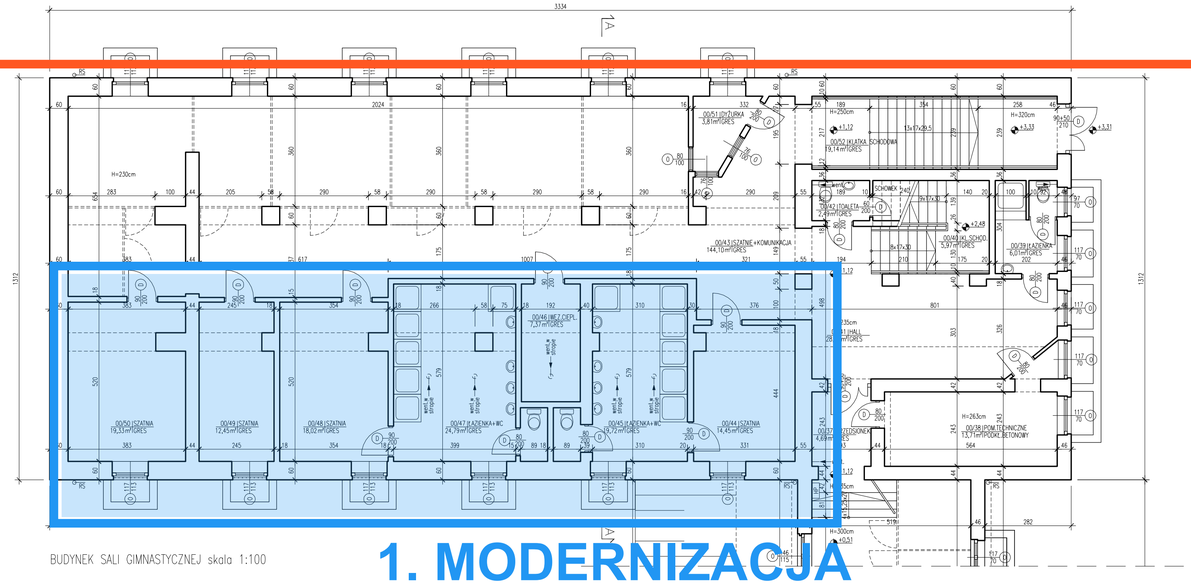

BUDYNEK SALI GIMNASTYCZNEJ skala 1:100

1. MODERNIZACJA SZATNI WF

3. ZMIANA UŻYTKOWANIA SZATNI NA 3 SALE TERAPEUTYCZNE

2. WYKONANIE IZOLACJI I BUDOWA WINDY

UWAGI:
W CELU DOKŁADNEGO SPRAWDZENIA PODŁĄCZEŃ KOMINOWYCH WENTYLACJI NALEŻY WYKONAĆ EKSPERTYZĘ KOMINIARSKĄ.

OZNACZENIA:
G GAŚNICA
E SKRZYNKA ELEKTRYCZNA
PWP PRZECIWPOŻAROWY WYŁĄCZNIK PRĄDU

BUDYNEK GŁÓWNY + ŁĄCZNIK skala 1:100

ZESTAWIENIE POWIERZCHNI

NUMER	NAZWA	POW
01	POM.GOSP.	6,93
02	HALL	94,00
03	SALA LEKCYJNA	59,70
04	MIESZKANIE SŁUŻBOWE - POKÓJ	23,64
05	MS - KUCHNIA	7,77
06	MS - HALL	4,31
07	MS - ŁAZIENKA	4,55
08	MS - POKÓJ	13,42
09	ZAPLECZE	15,50
10	SALA LEKCYJNA	48,65
11	SALA LEKCYJNA	47,40
12	STOŁÓWKA	60,94
13	KUCHNIA	34,25
14	KLATKA SCHODOWA	6,04
15	POM.GOSP.	3,07
16	KORYTARZ	25,01
17	KORYTARZ	9,76
18	TOALETY	9,34
19	POM.GOSP.	9,57
20	POM.GOSP.	8,57
21	POM.GOSP.	14,91
22	POM.GOSP.	14,54
23	TOALETY	8,46
24	POM.GOSP.	23,87
25	POM.GOSP.	23,95
26	POM.GOSP.	23,98
27	KORYTARZ	46,70
28	POM.TECHNICZNE	23,74
29	POM.GOSP.	24,30
30	KORYTARZ	34,63
31	POM.GOSP.	24,42
32	POM.GOSP.	24,11
33	KORYTARZ	11,17
34	SKŁ.FIK	24,36
35	PORTIERNIA	23,80
36	SZATNIE +KOMUNIKACJA	96,43
37	PRZEDSIONEK	4,69
38	POM.TECHNICZNE	13,71
39	ŁAZIENKA	6,01
40	KL.SCHOD.	5,37
41	HALL	28,48
42	TOALETA	2,49
43	SZATNIE +KOMUNIKACJA	144,70
44	SZATNIA	14,45
45	ŁAZIENKA+WC	19,72
46	WEJ.DZIEL.	7,37
47	ŁAZIENKA+WC	24,79
48	SZATNIA	18,02
49	SZATNIA	12,45
50	SZATNIA	19,51
51	DYŻURKA	3,81
52	KLATKA SCHODOWA	19,14
	SUMA POWIERZCHNI:	1281,01



Pracownia projektowa	Wojciech Narloch ul. Śląska 33/84 81-310 Gdynia tel. 58 713 17 65 / 507 10 44 55	ARCH. Branża
Temat	Inwentaryzacja budynku Zespołu Szkół im. J.Kasprowicza w Sztumie ul.Kasprowicza 3, dz. nr 401/2 obręb 2, Sztum, woj. pomorskie	
Inwestor	Starostwo Powiatowe w Sztumie 82-400 Sztum, ul.Mickiewicza 31	
Proj.	arch. Wojciech Narloch upr. bud. nr 71/GD/01 Nazwisko/podpis	10/2013 Data
Oprac.	arch. Katarzyna Rosa Nazwisko/podpis	1:100 Skala
Rodzaj rysunku	RZUT PRZYZIEMIA	INW/02 Nr rys.