

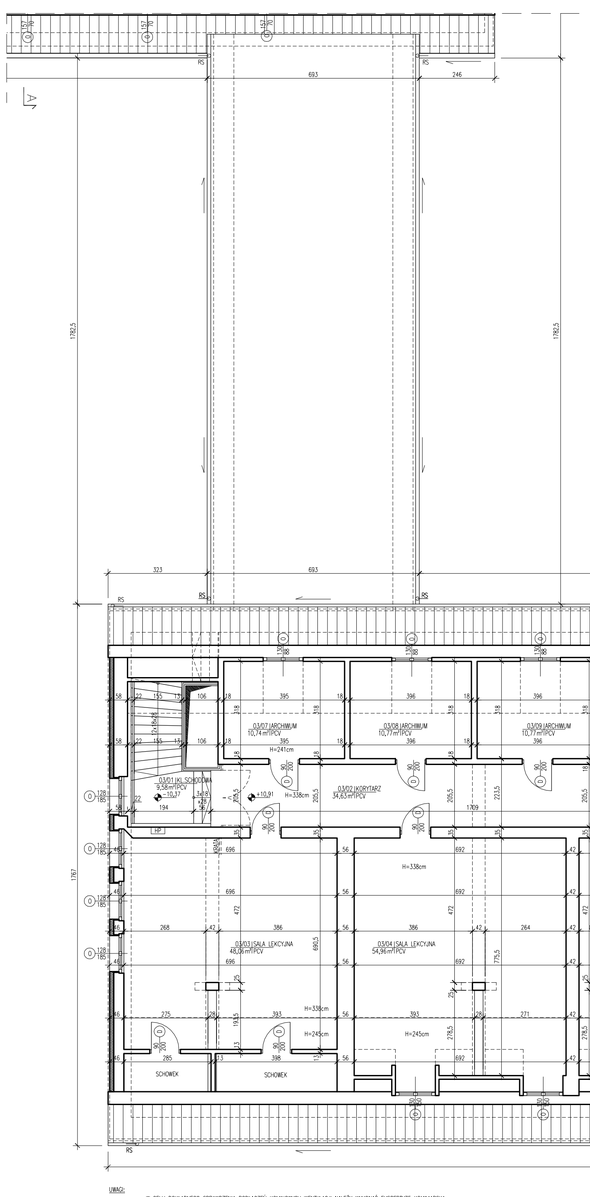


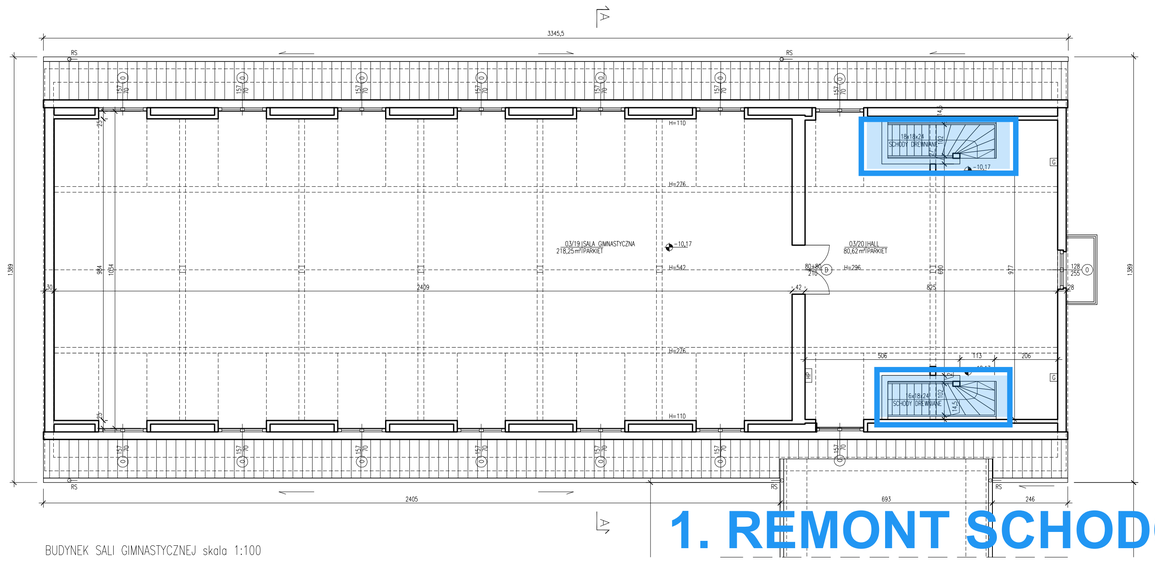

BUDYNEK SALI GIMNASTYCZNEJ skala 1:100

1. REMONT SCHODÓW DREWNIANYCH DO SALI GIMNASTYCZNEJ

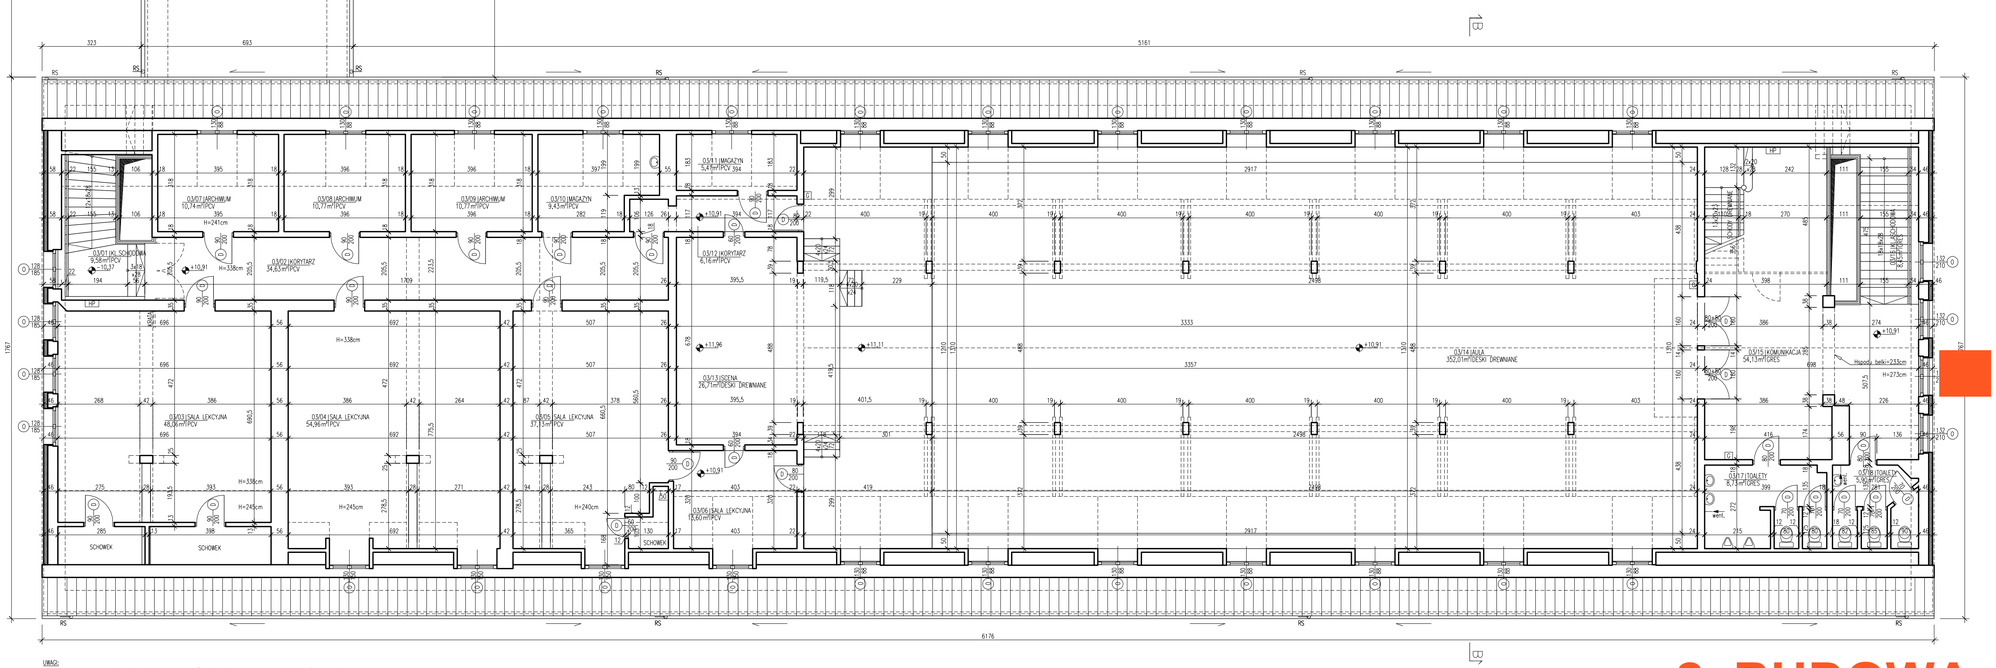

UWAGI:
W CELU DOKŁADNEGO SPRAWDZENIA PODKŁADZEŃ KOMINOWYCH WENTYLACJI NALEŻY WYKONAĆ EKSPERTYZĘ KOMINIARSKĄ.


OZNACZENIA:
- G GAŚNICA
- HP HYDRANT POŻAROWY
- E SKRZYNKA ELEKTRYCZNA

BUDYNEK GŁÓWNY + ŁĄCZNIK skala 1:100

2. BUDOWA WINDY ZWEN.

ZESTAWIENIE POWIERZCHNI		
NUMER	NAZWA	POW
01	KL.SCHODOWA	9,58
02	KORYTARZ	34,63
03	SALA LEKCYJNA	48,06
04	SALA LEKCYJNA	54,96
05	SALA LEKCYJNA	37,13
06	SALA LEKCYJNA	53,60
07	ARCHIWUM	10,74
08	ARCHIWUM	10,77
09	ARCHIWUM	10,77
10	MAGAZYN	5,43
11	MAGAZYN	5,41
12	KORYTARZ	6,16
13	SCENA	26,71
14	AULA	352,01
15	KOMUNIKACJA	54,13
16	KL.SCHODOWA	8,45
17	TOALETY	8,73
18	TOALETY	5,30
19	SALA GIMNASTYCZNA	218,25
20	HALL	80,62
SUMA POWIERZCHNI:		1006,04

SCHEMAT UKŁADU BUDYNKU skala 1:1000

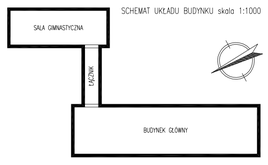

Pracownia projektowa	Wojciech Narloch ul. Śląska 33/84 81-310 Gdynia tel. 58 713 17 65 / 507 10 44 55	ARCH. Branża
Temat	Inwentaryzacja budynku Zespołu Szkół im. J.Kasprowicza w Sztumie ul.Kasprowicza 3, dz. nr 401/2 obręb 2, Sztum, woj. pomorskie	
Inwestor	Starostwo Powiatowe w Sztumie 82-400 Sztum, ul.Mickiewicza 31	
Proj.	arch. Wojciech Narloch upr. bud nr 71/GD/01 Nazwisko/podpis	10/2013 Data
Oprac.	arch. Katarzyna Rosa Nazwisko/podpis	1:100 Skala
RZUT PODDASZA Rodzaj rysunku		INW/05 Nr rys.