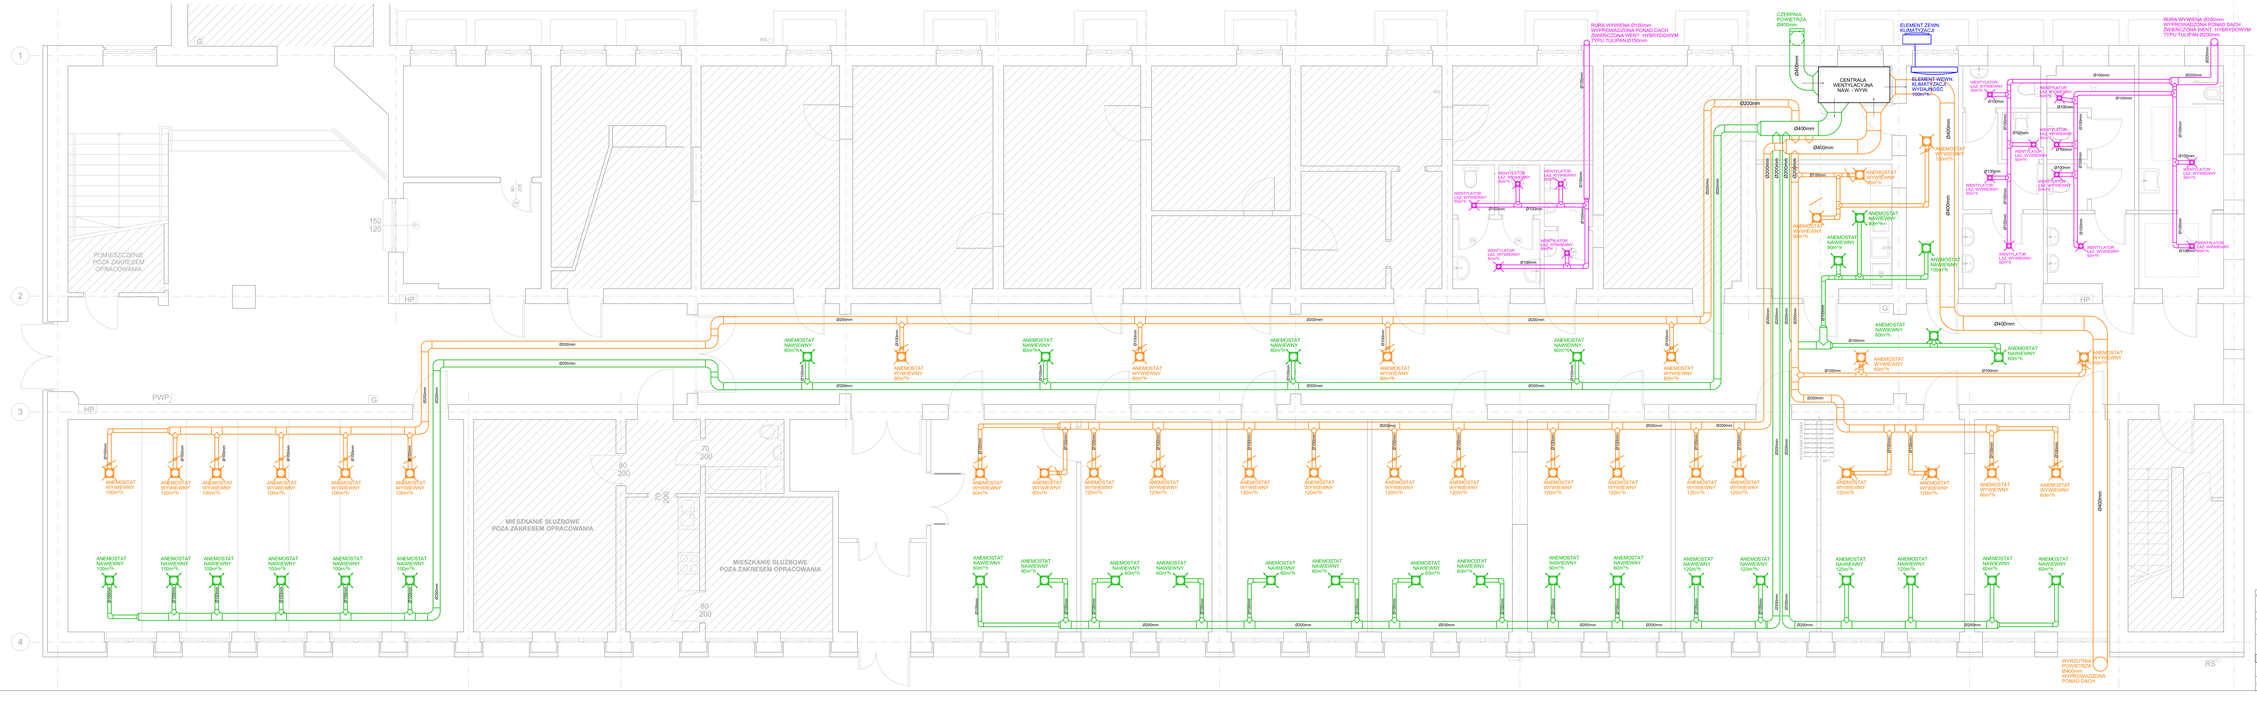

Zestawienie Pomieszczeń			
Nr pom	Nazwa pomieszczenia	Typ podłogi	Powierzchnia
0/01	Sala audytoryjna	Pł. Ceram.	65,70
0/02	Hall	Pł. Ceram.	10,90
0/03	Wiatrołap	Pł. Ceram.	6,15
0/04	Sekretariat Porad/n PP	Wykł. obkład.	24,24
0/05	Biuro dyrektora Porad/n PP	Wykł. obkład.	21,74
0/06	Pom. terapeutyczno-biurowe	Wykł. obkład.	23,52
0/07	Pom. terapeutyczno-biurowe	Wykł. obkład.	23,34
0/08	Pom. terapeutyczno-biurowe	Wykł. obkład.	23,84
0/09	Pom. terapeutyczno-biurowe	Wykł. obkład.	23,48
0/10	Pom. terapeutyczno-biurowe	Wykł. obkład.	23,84
0/11	Pom. terapeutyczno-biurowe	Wykł. obkład.	22,45
0/12	Przedsionek WC - Dzieci	Pł. Ceram.	4,98
0/13	WC Niepełnospr. / Damskie - Dzieci	Pł. Ceram.	9,57
0/14	WC Męskie - Dzieci	Pł. Ceram.	14,97
0/15	WC Męskie - Dzieci	Pł. Ceram.	13,59
0/16	Sprzątaczka	Pł. Ceram.	9,04
0/17	Pomieszczenie socjalne	Pł. Ceram.	13,69
0/18	Pom. Gosp.	Pł. Ceram.	10,07
0/19	WC Męskie - Personel	Pł. Ceram.	4,73
0/20	WC Damskie - Personel	Pł. Ceram.	8,56
0/21	Porternia	Pł. Ceram.	11,26
0/22	Pom. sprzątających	Pł. Ceram.	11,97
0/23	Hall główny szkoły	Pł. Ceram.	101,83
0/24	Hall	Pł. Ceram.	120,27
			653,72 m²

ANEMOSTAT NAWIEWNY 60x4*h

ANEMOSTAT NAWIEWNY KWADRATOWY 25x25cm MONTOWANY W SUFICIE PODWIESZANYM, DOPROWADZENIE POWIETRZA DO ANEMOSTATU POPRZEZ RURĘ TYPU SPIRO LUB STALOWYCH PROSTOKĄTNYCH ZE SZWEM O POLU PRZEKROJU NIE MNIEJSZYM NŻ ŚREDNICA RUR SPIRO OKREŚLONA NA RYS. WENT.

ANEMOSTAT WYWIEWNY 60x4*h

ANEMOSTAT WYWIEWNY KWADRATOWY 25x25cm MONTOWANY W SUFICIE PODWIESZANYM, DOPROWADZENIE POWIETRZA Z POMIESZCZENIA POPRZEZ RURĘ TYPU SPIRO LUB STALOWE PROSTOKĄTNE ZE SZWEM O POLU PRZEKROJU NIE MNIEJSZYM NŻ ŚREDNICA RUR SPIRO OKREŚLONA NA RYS. WENT. ZA KAŻDYM ANEMOSTATEM NALEŻY MONTOWAĆ KLAPY ZWROTNE W CAŁJU WYKLUCZENIA MOŻLIWOŚCI ZWROTU ZUŻYTEGO POWIETRZA DO POMIESZCZEŃ

WENTYLATOR ŁAZIENKOWY WYWIEWNY MONTOWANY W SUFICIE PODWIESZANYM, DOPROWADZENIE POWIETRZA Z POMIESZCZENIA POPRZEZ RURĘ TYPU SPIRO (WYDAJNOŚĆ WENTYLATORA MIN. 50m3/h)

WENTYLATOR ŁAZIENKOWY 50m³/h

Nazwa inwestycji	Przebudowa i zmiana sposobu użytkowania części pomieszczeń na pomieszczenia terapeutyczne wraz z wymianą stolarki w budynku dla potrzeb Poradni Psychologiczno-Pedagogicznej nr 2 wraz z zagospodarowaniem terenu działki i posiadanie dla osób niepełnosprawnych w Sulumie	CONCEPTGROUP	
Adres inwestycji	ul. Kasprowicza 3, Sulum		
Inwestor	URZĄD MIASTA SULUM ul. Adama Mickiewicza 39, 62-400 Sulum		
Nazwa rysunku	INSTALACJE SANITARNE INSTALACJA WENTYLACJA	Numer rysunku: IS.4	Skala: 1:50
			Data: 42/2015

FUNKCJA	IMIĘ I NAZWISKO	SPECJALNOŚĆ	NUMER UPRAWNIEŃ	PODPIS
Projektant	mgr inż. Włodzimierz Prytucki	INST. SANIT.	GP.I.7134/159/TO/93	
Sprawdzający	mgr inż. Ireneusz Kiak	INST. SANIT.	POM/4223/PW/OS/10	