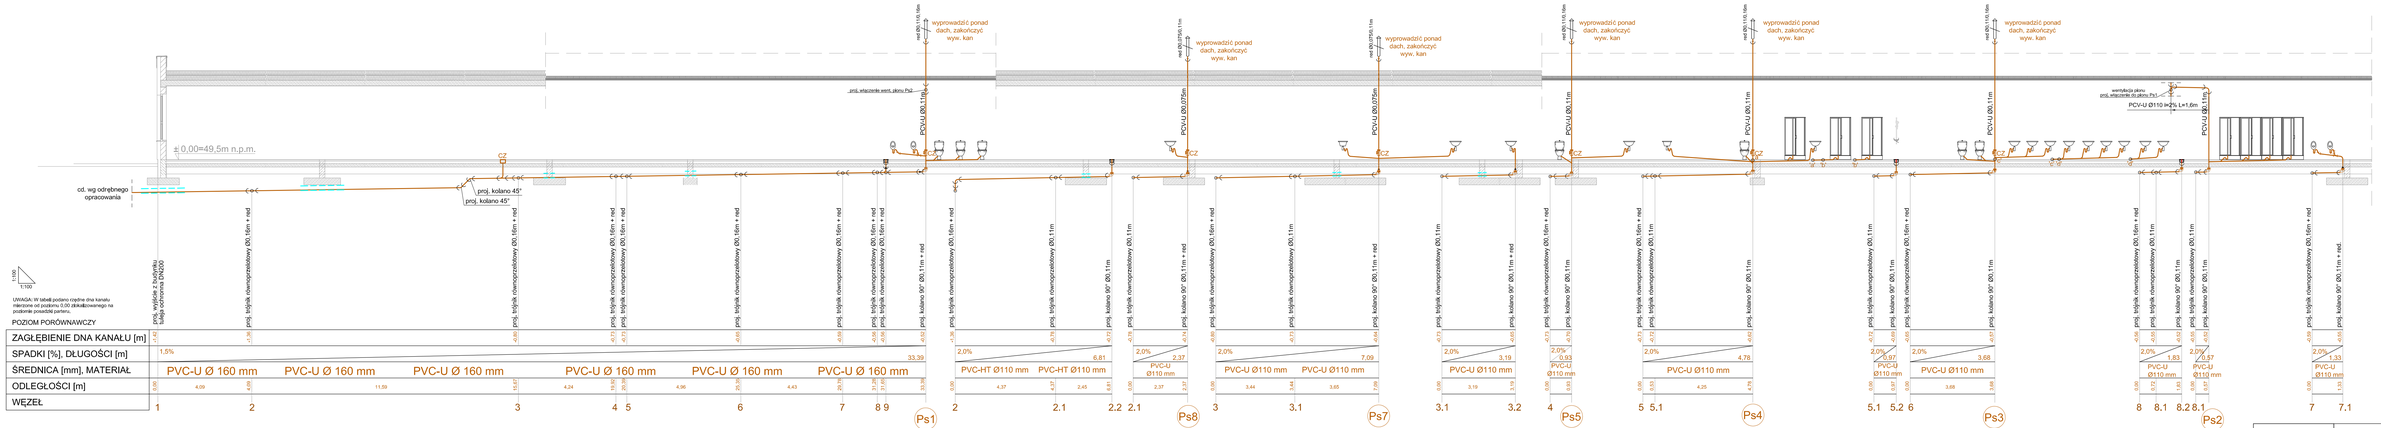


UWAGI:

Fragmnety rur przechodzące pod fundamentami prowadzić w stalowych rurach ochronnych.

Przed przystąpieniem do realizacji należy wykonać pomiary kontrolne rzędnych uzbrojenia, do którego nastąpi włączenie projektowanej wewnętrznej instalacji kanalizacji sanitarnej.


GRUPA RMK
ul. Reymonta 15, Pogórze, gm. Kosakowo
tel. 502-561-340, 507-561-768
www.gruparmk.pl


| | | | |
|---|---|---|---|
| Inwestor: | Powiat Sztumski, ul. Mickiewicza 31, 82-400 Sztum | | |
| Adres inwestycji: | Bartoszyce 13, 82-400 Bartoszyce | | |
| | Nr opracowań | Data | Podpis |
| Opracowanie: | | | |
| Projektant: mgr inż. Małgorzata Bartunek | KUP/0074/PWOS/15 | 10.06.2016 | |
| Sprawdzający: mgr inż. Maciej Sałkowski | KUP/0125/POOS/14 | 10.06.2016 | |
| Format opracowania: | Projekt budynku warsztatów do praktycznej nauki zawodu w Zespole Szkół Zawodowych im. Stanisława Staszica w Bartoszycach | Skala: 1 : 100 | |
| Tytuł rysunku: | Rozwinięcie kanalizacji sanitarnej | Nr rysunku: | WK-03 |