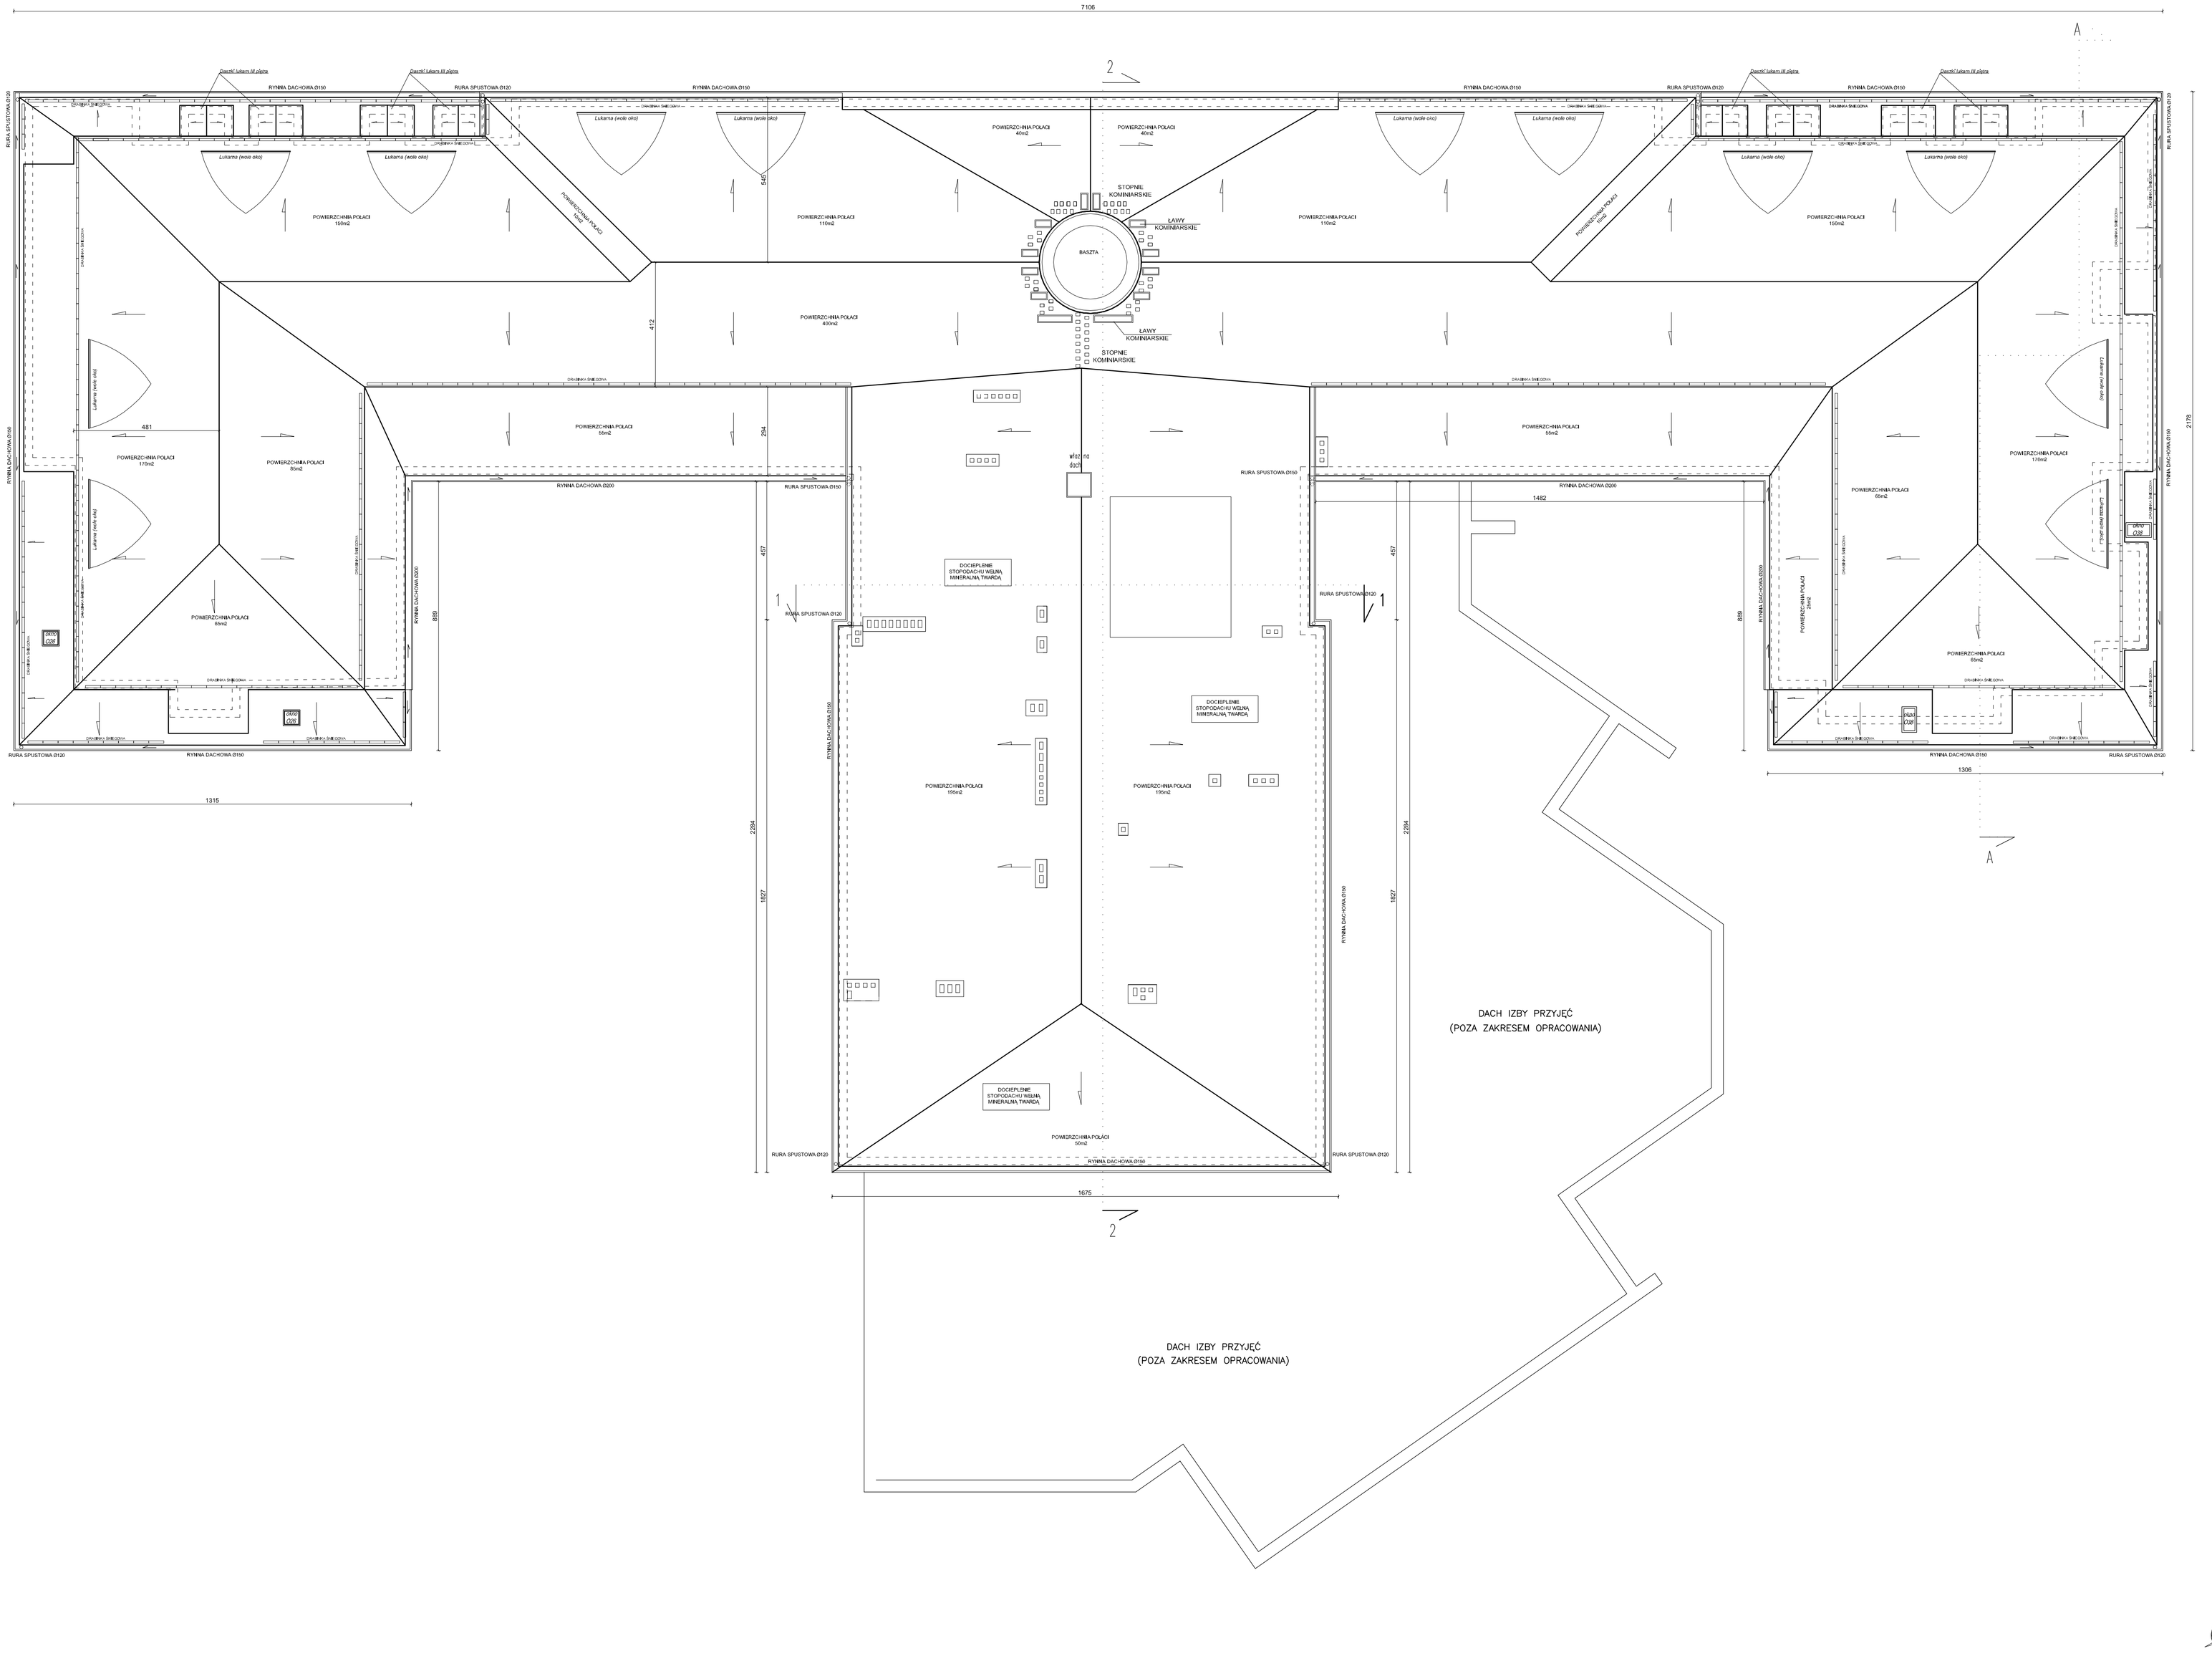

RZUT DACHU

PRZEDSIĘBIORSTWO PROJEKTOWO-BUDOWLANE "EKOBUD" s.c.
Dmosin Drugi nr 89 B, 95-061 Dmosin
PRACOWNIA PROJEKTOWA:
93-312 Łódź, ul. Tuszyńska 155

" UTWÓR CHRONIONY PRAWEM AUTORSKIM - WSZELKIE PRAWA ZASTRZEŻONE "

PROJEKT:
Termomodernizacja czterech budynków użyteczności publicznej pełniących rolę ochrony zdrowia zlokalizowanych na działce nr 403/1 oraz 403/16 obręb II miasto Sztum, gm. Sztum, powiat sztumski - BUDYNEK GŁÓWNY

LOKALIZACJA INWESTYCJI:
ul. Reja 12, 82-400 Sztum,
z lokalizacją na działce nr ewid. 403/16 obręb 2 - Sztum 0002

TYTUŁ RYSUNKU:
RZUT DACHU

SKALA: **1:100**

BRANŻA: **Architektura** PODPIS:

PROJEKTANT: mgr inż. arch. **Jarosław Kowalczyk**	upr. bud. 07/LOOKK/2012 w specjalności architektonicznej (bez ograniczeń)	
ASYSTENT PROJ.: inż. arch. **Piotr Trzeciakowski**		
SPRAWDZAJĄCY*: mgr inż. arch. **Włodzimierz Alwasiak**	upr. bud. 356/61 w specjalności arch/tektonicznej (bez ograniczeń)	

DATA: **Lipiec 2015**

BRANŻA: **Sanitarna** PODPIS: FAZA: **P/B-W**

PROJEKTANT: dr inż. Jacek Wiśniewski	upr. 323/BO/WL, 328/BBWE, 378/BBWML, 167/BBWL, nr. LOD/BS/2003/03 spec. Instalacyjno-Kotłowniana	
ASYSTENT PROJ.: mgr inż. Łukasz Bieżada		
SPRAWDZAJĄCY*: mgr. inż. Zdzisław Ciężyński	upr. bud. nr 303/BBWL w spec. instalacji i urządzeń sanitarnych	

NR RYSUNKU: **A06**

NR STRONY: