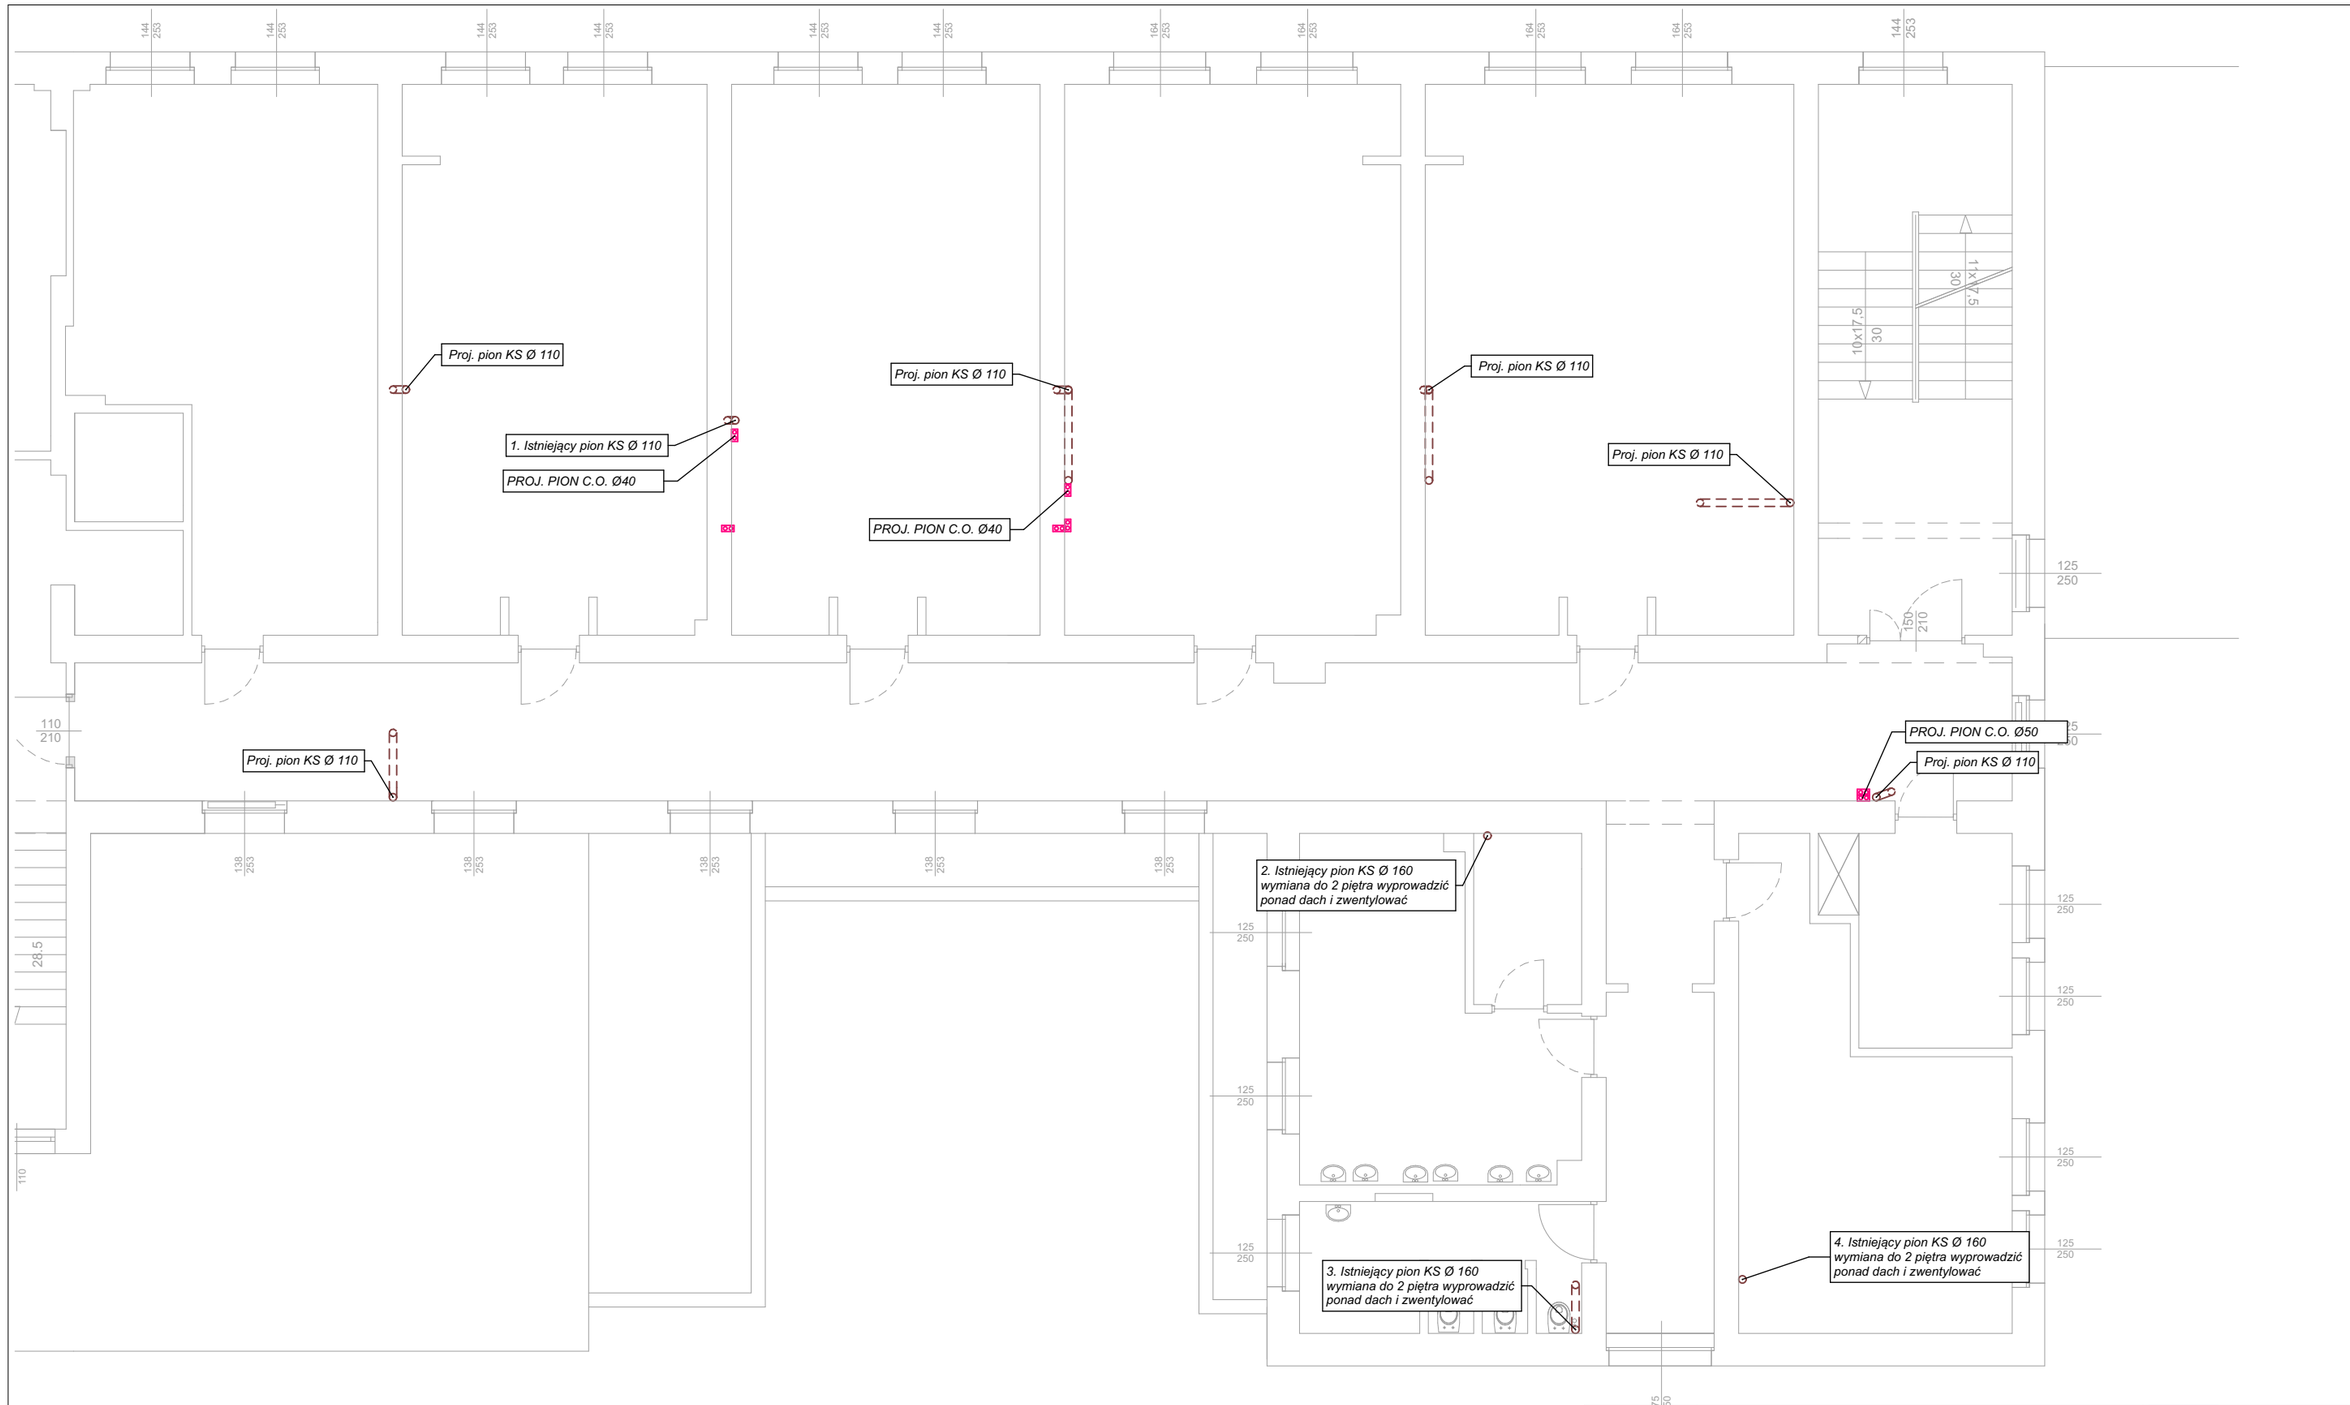


Nazwa inwestycji	**Zmiana sposobu użytkowania pomieszczeń III piętra budynku Wojewódzkiego Zespołu Szkół Policealnych w Sztumie**		CONCEPTGROUP ARCHITEKCI ul. Chełmińska 106A; 86-300 Grudziądz tel. (56) 65-78-491 grupa.concept@gmail.com	
Adres Inwestycji	dz.nr 403/16 obręb II m. Sztum; ul. Reja 8, 82-400 Sztum		*Data opracowania* WRZESIEŃ 2018	*Branża* SANITARNA
Inwestor	Powiat Sztumski		*Kreślarz* tech. bud. Rafał Teresak	*Stadium projektu* Budowlany
Nazwa Rysunku	**IS. WOD-KAN I C.O.** **RZUT II PIĘTRA - IS. WOD.-KAN. I C.O.**	*Numer rysunku* **IS.4**	*Skala* 1:100	*Numer projektu* 34/2016
FUNKCJA	**IMIĘ I NAZWISKO**	**SPECJALNOŚĆ**	**NUMER UPRAWNIEŃ**	**PODPIS**
Projektant	**mgr inż.** **Włodzimierz Przyłucki**	Sanitarna	GP.I.7342/159/TO/93	
Sprawdził	**mgr inż.** **Ireneusz Klak**	Sanitarna	POM.IS.0138/11	