# RZUT PARTERU - BUDOWLANY

Skala: 1:50

## LEGENDA

- Wyjścia ewakuacyjne
- Wejścia do budynku
- Ściany nowoprojektowane - bloczek silikatowy 12/15/24
- Elementy konstrukcyjne żelbetowe
- Wycieraczki wejściowe
- Wpust podłogowy/kran ze złączką
- HZ5 Hydrant 25
- Wpust podłogowy liniowy
- Rs Rura spustowa
- Pion kan. sanitarnej
- Start i kierunek układania płytek
- H=2,3m Podciągi i zmiany wysokości pom.

## OPISY ŚCIAN

**S1**
tynk silikonowy
styropian EPS035 20cm
bloczek silikatowy 24cm
tynk cem. wap. 1cm
farba lateksowa

**S2**
tynk silikonowy
styropian EPS035 20cm
bloczek silikatowy 24cm
zaprawa klejąca
płytki gresowe 1cm

**S5**
płytki gresowe 1cm
zaprawa klejąca
bloczek silikatowy 24cm
zaprawa klejąca
płytki gresowe 1cm

**S6**
farba lateksowa
tynk cem. wap. 1cm
bloczek silikatowy 15cm
tynk cem. wap. 1cm
farba lateksowa

**S9**
farba lateksowa
tynk cem. wap. 1cm
bloczek silikatowy 8cm
tynk cem. wap. 1cm
farba lateksowa

**S3**
farba lateksowa
tynk cem. wap. 1cm
bloczek silikatowy 24cm
tynk cem. wap. 1cm
farba lateksowa

**S4**
farba lateksowa
tynk cem. wap. 1cm
bloczek silikatowy 24cm
zaprawa klejąca
płytki gresowe 1cm

**S7**
farba lateksowa
tynk cem. wap. 1cm
bloczek silikatowy 15cm
zaprawa klejąca
płytki gresowe 1cm

**S8**
płytki gresowe 1cm
zaprawa klejąca
bloczek silikatowy 15cm
zaprawa klejąca
płytki gresowe 1cm

**S10**
płytki gresowe 1cm
zaprawa klejąca
bloczek silikatowy 8cm
zaprawa klejąca
płytki gresowe 1cm

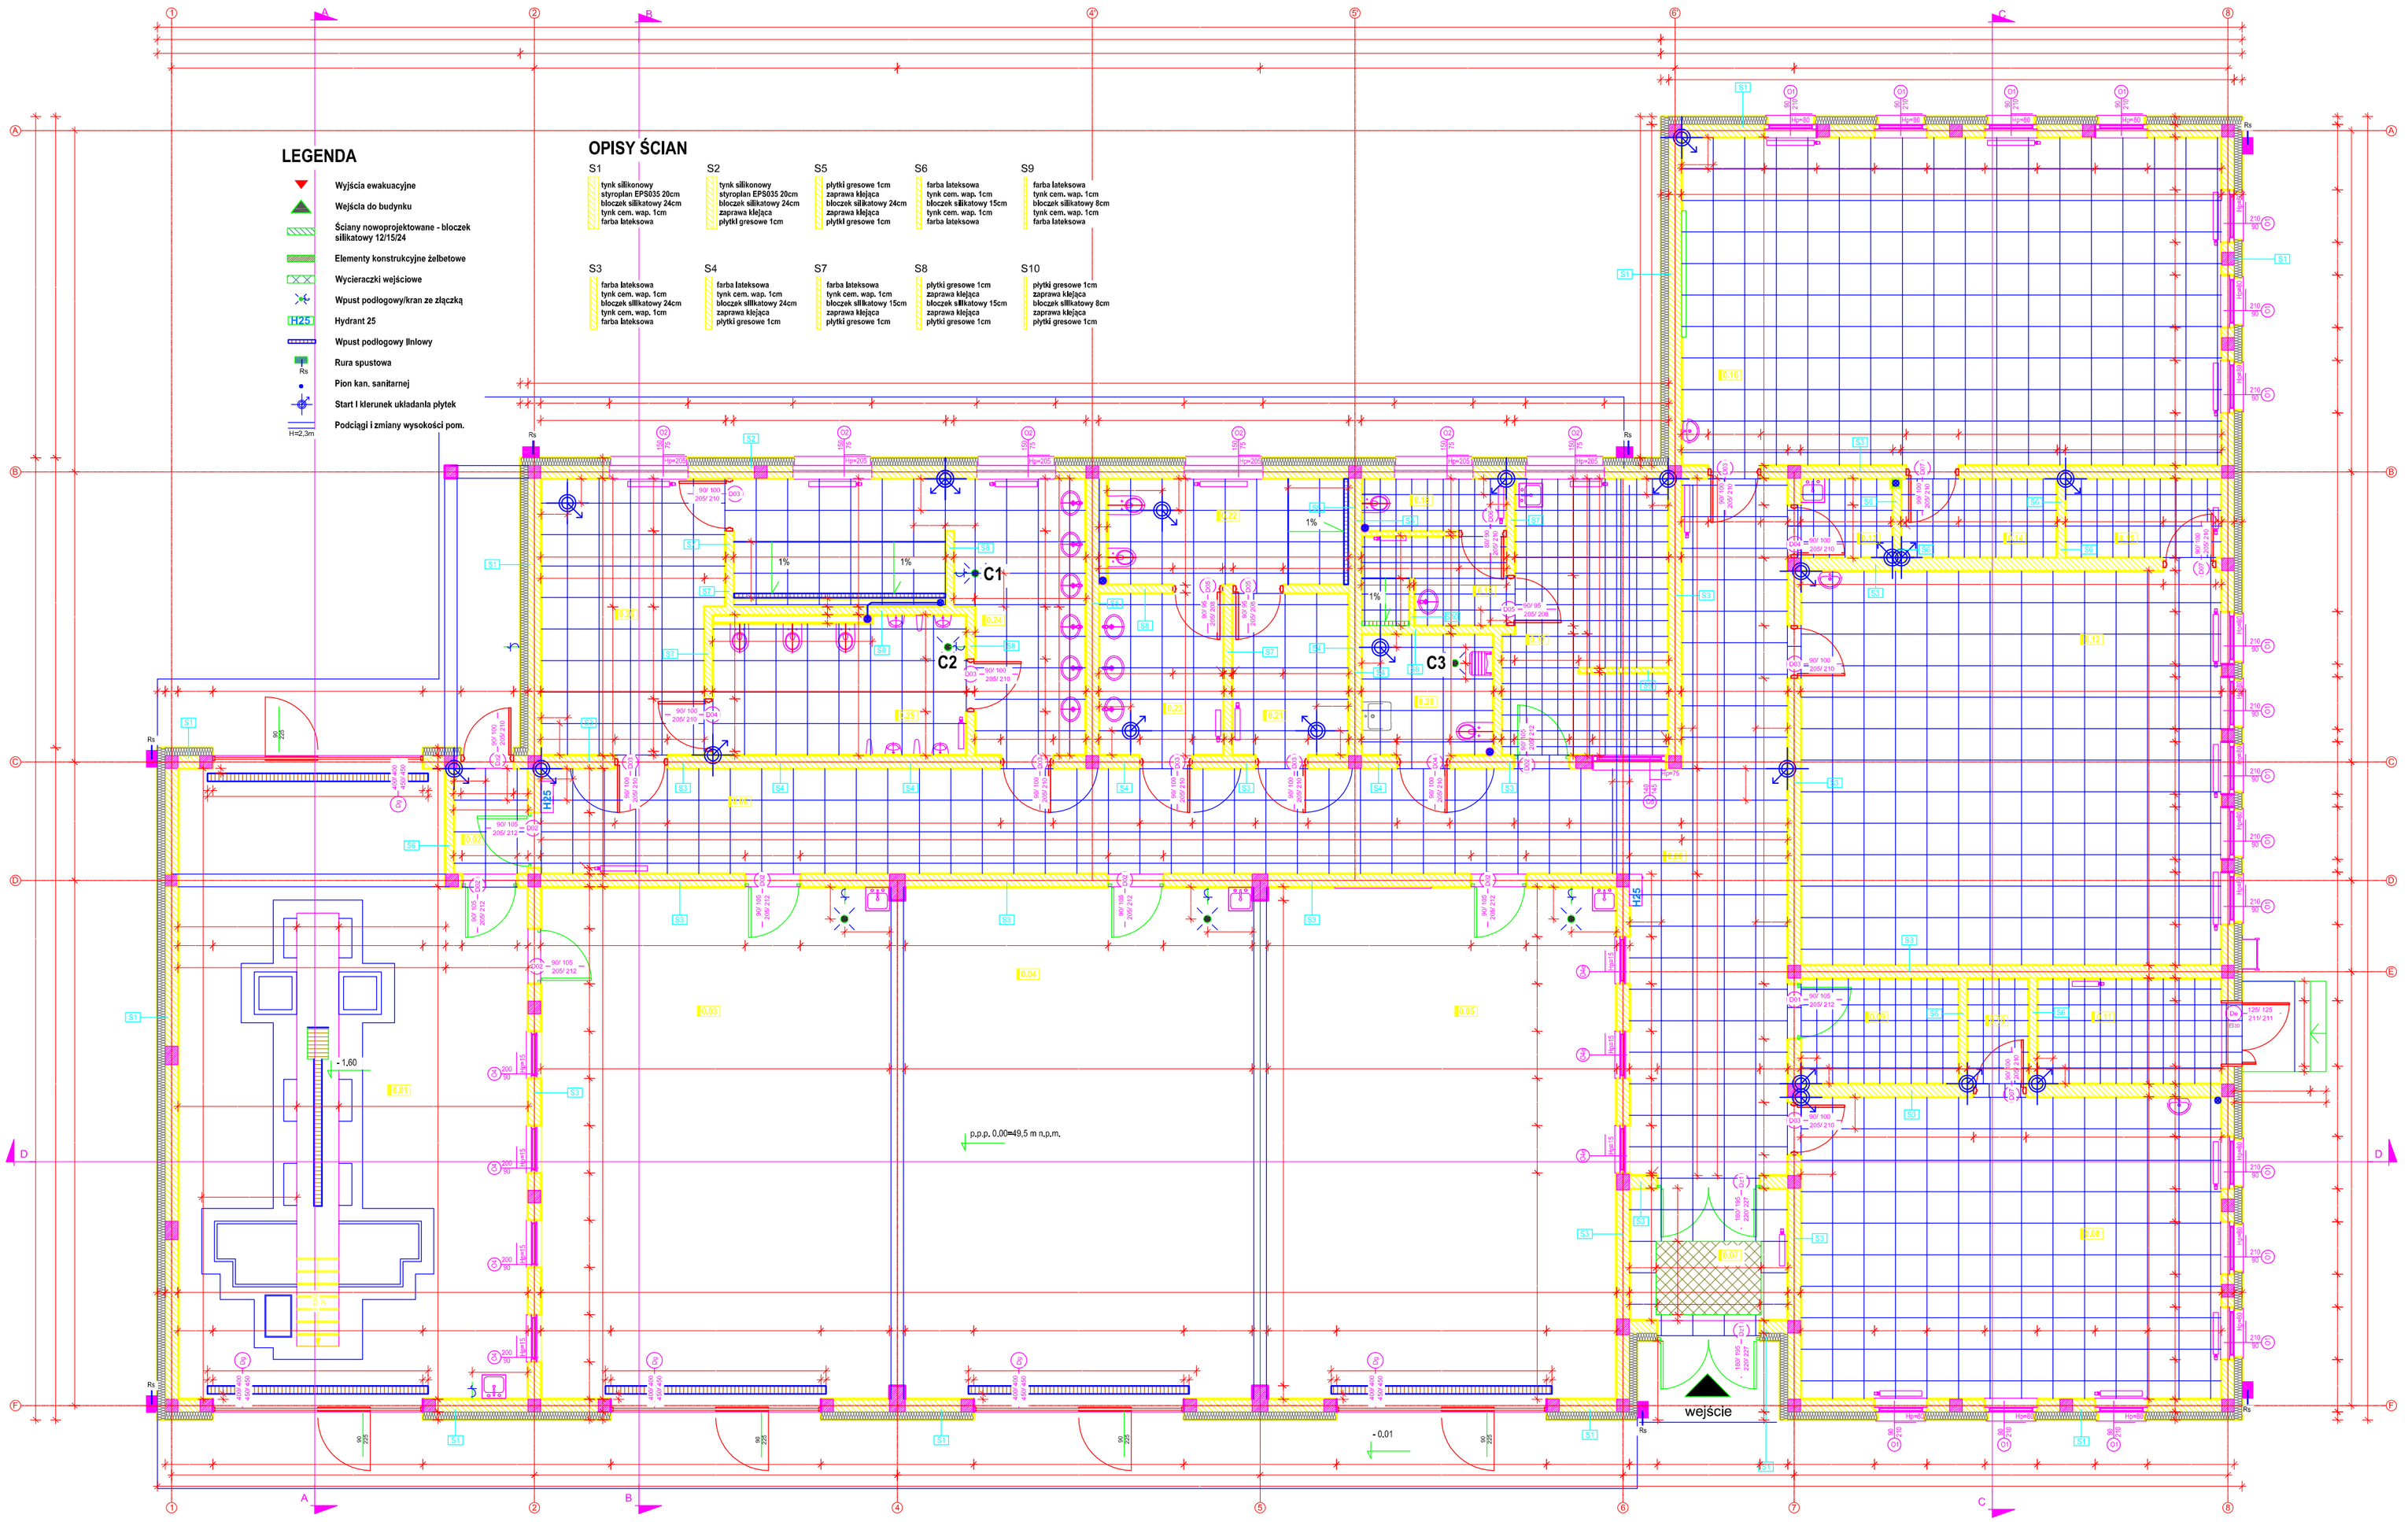


## Zestawienie pomieszczeń parteru

| Nr | Nazwa pom. | Pow. [m2] | Wys. [m] | Wykończenie podłogi |
|---|---|---|---|---|
| 0.01 | Pracownia diagnostyki pojazdów samochodowych | 76,5 m² | 6,75 m | Posadzka przemysłowa |
| 0.02 | Przedsionek | 3,0 m² | 4,00 m | Płytki gresowe 60x60cm |
| 0.03 | Pracownia napraw pojazdów samochodowych 1 | 66,0 m² | 6,95 m | Posadzka przemysłowa |
| 0.04 | Pracownia napraw pojazdów samochodowych 2 | 67,0 m² | 6,95 m | Posadzka przemysłowa |
| 0.05 | Pracownia techniki rolniczej | 66,0 m² | 6,95 m | Posadzka przemysłowa |
| 0.06 | Komunikacja | 75,5 m² | 3,35 m | Płytki gresowe 60x60cm |
| 0.07 | Wiatrołap | 7,5 m² | 3,20 m | Płytki gresowe 60x60cm |
| 0.08 | Pracownia metrologii | 46,0 m² | 3,20 m | Płytki gresowe 60x60cm |
| 0.09 | Szatnia okryć wierzchnich | 6,0 m² | 3,20 m | Płytki gresowe 30x30cm |
| 0.10 | Składzik pracowni | 2,5 m² | 3,20 m | Płytki gresowe 30x30cm |
| 0.11 | Pom. techn. - węzeł ciepła | 7,0 m² | 3,20 m | Gres techniczny 30x30cm |
| 0.12 | Pracownia produkcji zwierzęcej | 60,0 m² | 3,20 m | Płytki gresowe 60x60cm |
| 0.13 | IKOP | 2,5 m² | 3,20 m | Płytki gresowe 30x30cm |
| 0.14 | Składzik pracowni | 4,5 m² | 3,20 m | Płytki gresowe 30x30cm |
| 0.15 | Składzik pracowni | 4,5 m² | 3,20 m | Płytki gresowe 30x30cm |
| 0.16 | Pracownia produkcji roślinnej | 64,0 m² | 3,20 m | Płytki gresowe 60x60cm |
| 0.17 | Pokój nauczycielski ze stanowiskiem kontroli | 15,5 m² | 3,45 m | Płytki gresowe 30x30cm |
| 0.18 | Kabina ustępowa | 2,5 m² | 3,45 m | Płytki gresowe 30x30cm |
| 0.19 | Toaleta nauczycieli | 4,5 m² | 3,45 m | Płytki gresowe 30x30cm |
| 0.20 | Toaleta dla niepełnosprawnych | 6,0 m² | 3,45 m | Płytki gresowe 60x60cm |
| 0.21 | Szatnia damska | 7,0 m² | 3,45 m | Płytki gresowe 60x60cm |
| 0.22 | Natryski i ustępy damskie | 9,0 m² | 3,45 m | Płytki gresowe 60x60cm |
| 0.23 | Umywalnia damska | 7,5 m² | 3,45 m | Płytki gresowe 60x60cm |
| 0.24 | Umywalnia z natryskami męska | 21,5 m² | 3,45 m | Płytki gresowe 60x60cm |
| 0.25 | Ustępy męskie | 12,5 m² | 3,45 m | Płytki gresowe 60x60cm |
| 0.26 | Szatnia męska | 17,5 m² | 3,45 m | Płytki gresowe 60x60cm |
| Grand total: 26 | | 661,5 m² | | |

UWAGI:

1. Wymiary na rysunkach budowlanych poprowadzono od niewykończonych ścian nośnych i działowych, ścianek G-K i
zabudowy G-K - wymiary wykończeniowe zgodnie z rysunkami wykończeniowymi.
2. Materiały wykończnicze klatek dróg ewakuacyjnych nie mogą zawężać minimalnych wymiarów podanych na rysunkach.
3. Wolnostojące elementy konstrukcji - słupy należy, zaszalować tak by można po ewentyalnym szlifowniu powierzchni można pozostawić surowe.
4. Wszystkie elementy kontrukcyjne wychodzące poza lico ściany należy wykończyć jak ścianę w której są zawarte.
5. Do wpustów podłogowych należy zapewnić spadek min. 1%, w oznaczonych miejscach dociąć płytki zgodnie z rys. A14
6. Na rysunku podano wymiary siatki płytek w orientacyjnych
miejscach - wymiary siatki płytek od warstwy wykończeniowej.

Elementy konstrukcyjne należy wykonać zgodnie z rysunkami branży konstrukcyjnej i warstw wykończeniowych
branży architektorcznej.

Elementy branży Instalacyjnej i elektrycznej zgodnie z rysunkami branżowymi - istotne elementy przedstawiono w
celu koordynacyjń na rysunkach wykończeniowych.


GRUPA MAK
ul. Reymonta 19, Pogórze, gm. Kraukowo
tel. 502-552-340, 507-551-768
www.grupamak.pl

Inwestor: Paweł Sitarski, ul. Mickiewicza 15, 83-400 Słupsk

Adres inwestycji: Barkowicki 13, 83-400 Barkowicki, Dz. nr 92/27, obręb Barkowo, gmina Słupsk

Projektował: mgr inż. arch. Barbara Mac'ieci — Nr uprawnień: — Data: 10.06.2016
Sprawdził: mgr inż. arch. Karolina Wawszyn-Rybińska — Nr uprawnień: POMG/411/2006 — Data: 10.06.2016
Technolog: mgr inż. arch. Katarzyna Kamiński — Nr uprawnień: SłaP/0550/2013 — Data: 10.06.2016


Temat opracowania: Projekt budynku warsztatów do praktycznej nauki zawodu w Zespole Szkół Zawodowych im. Stanisława Staszica w Barkowickach — Skala: 1:50

Rodzaj rysunku: RZUT PARTERU - BUDOWLANY — Nr rysunku: A01