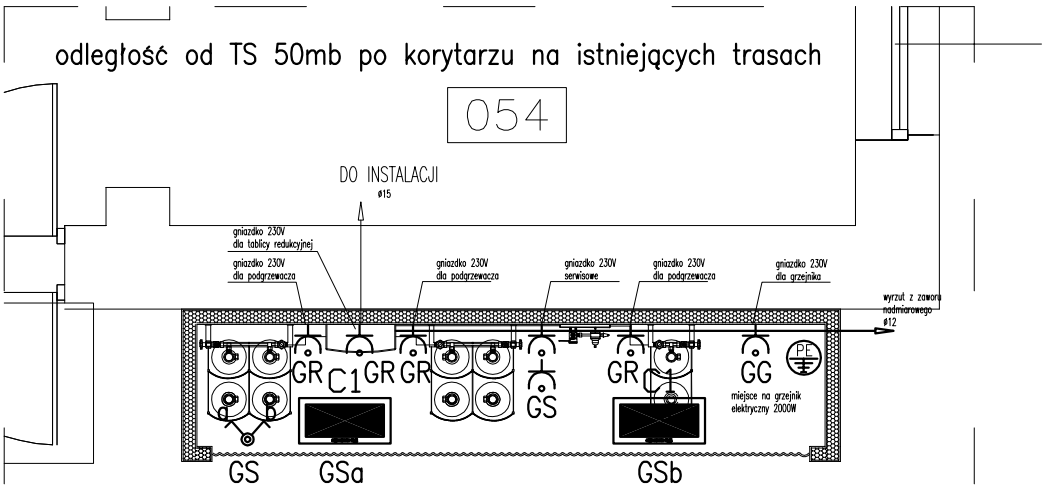


OZNACZENIA:

1. Podstawowe źródło zasilania – 4 butle o poj. wodnej 47,2l/szt.,
2. Elektroniczna tablica redukcyjna centralnego zasilania,
3. Dodatkowe źródło zasilania – 4 butle o poj. wodnej 47,2l/szt.,
4. Panel rezerwowy zasilania butlowego,
5. Rezerwowe źródło zasilania – 2 butle o poj. wodnej 47,2l/szt.,

# LEGENDA

C1 – AGAT CLEAN NO FRAME LED 2600LM SHM E IP65 840 / 600X300

a b – Wyłącznik świecznikowy, IP–44 p/t

– Gniazdo 1–fazowe L+N+PE, IP–44 sys TN–S

PE – Zacisk uziemiający PE, wyrównania potencjałów przyłączyć do uziemienia budynku

Przewody zasilajace do rozprężni prowadzić korytarzem piwnic TS sprężarkowni po istniejących trasach kablowych, przejścia przez ściany pożarowe uszczelnić


neon
www.neon.new.pl
neon@neon.new.pl

Częstochowa, ul. Bór 180
42-202 Częstochowa
tel./fax.: +48 +34 3245161


| | | | | | |
|---|---|---|---|---|---|
| Inwestor: | Powiat Sztumski reprezenowany przez Starostwo Powiatowe w Sztumie<br>82-400 Sztum, ul. Mickiewicza 21 | | | | |
| Faza: | PROJEKT WYKONAWCZY - ZAMIENNY | | | | |
| Branża | Elektryczna | | | | |
| Temat: | Przebudowa bloku operacyjnego w budynku głównym Szpitala Polskiego w Sztumie zlokalizowanego przy ul. Reja 12, 82-400 Sztum<br>działka nr 403/16, obr. II m. Sztum, powiat sztumski, woj. pomorskie | | | | |
| Projektował: | mgr inż. Jan Kostrzanowski | UAN-VIII-7342/158/94<br>SLK/IE/1552/02 | specjalność elektryczna | VIII 2018 | |
| Sprawdził: | mgr inż. Grzegorz Drelich | SLK/0605/POOE/04<br>SLK/IE/1421/02 | specjalność elektryczna | VIII 2018 | |
| PLAN INSTALACJI ELEKTRYCZNYCH OŚWIETLENIA, GNIAZD WTYKOWYCH ZASILANIA URZĄDZEŃ ROZPRĘŻNIA GAZÓW PARTER | | | | Skala: 1:50 | Nr rysunku: E-21 |