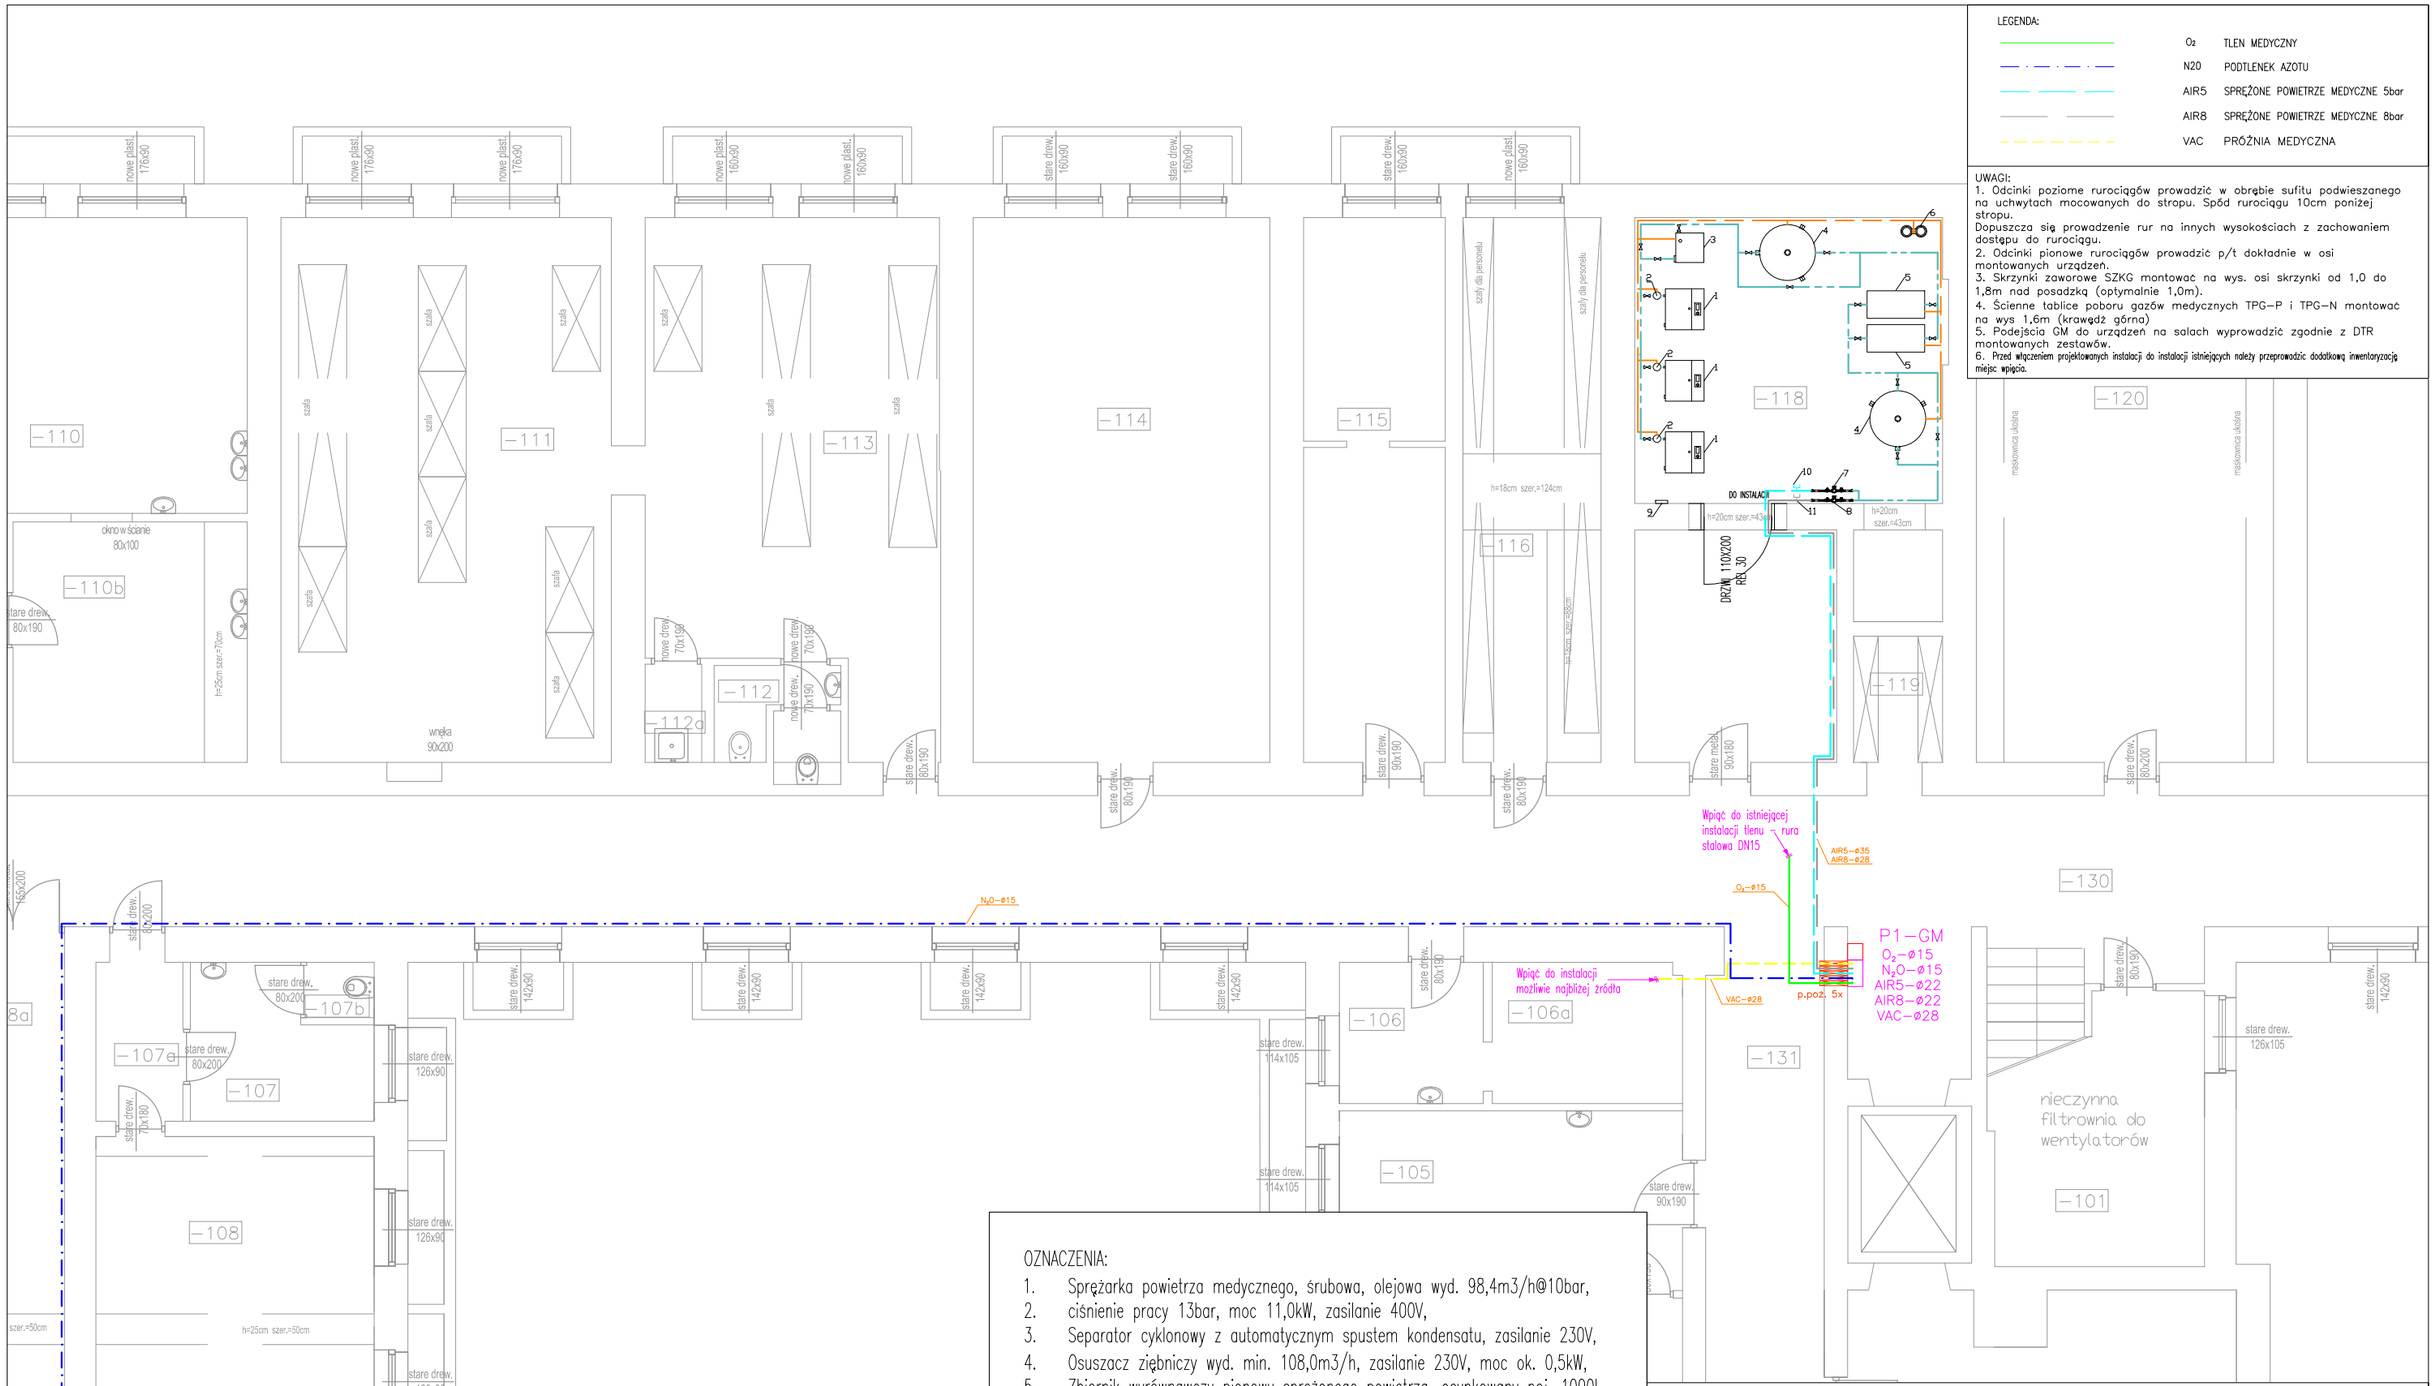

neon
www.neon.net.pl
neon@neon.net.pl
Częstochowa, ul. Bór 180
42-202 Częstochowa
tel./fax: +48 +34 3245161

	Powiat Sztumski reprezentowany przez Starostwo Powiatowe w Sztumie, 82- 400 Sztum, ul. Mickiewicza 31
	PROJEKT WYKONAWCZY ZAMIENNY
Inwestor:	Instalacja gazów medycznych
Faza: / Branża: / Temat:	Przebudowa bloku operacyjnego w budynku głównym Szpitala Polskiego w Sztumie zlokalizowanego przy ul. Reja 12, 82-400 Sztum, działka nr 403/16, obr. II m. Sztum, powiat sztumski, woj. pomorskie

Projektował:	mgr inż. Krzysztof Imbra	71/Sz/2002	specjalność sanitarna	VIII 2018	
Sprawdził:	mgr inż. Grzegorz Kecman	77/Sz/2002	specjalność sanitarna	VIII 2018	
Rzut piwnicy - Instalacje gazów medycznych i próżni				Skala 1:100	Nr rysunku IS_GM01