



DETAL MOCOWANIA PŁYT POLIWĘGLANOWYCH DO KONSTRUKCJI NOŚNEJ

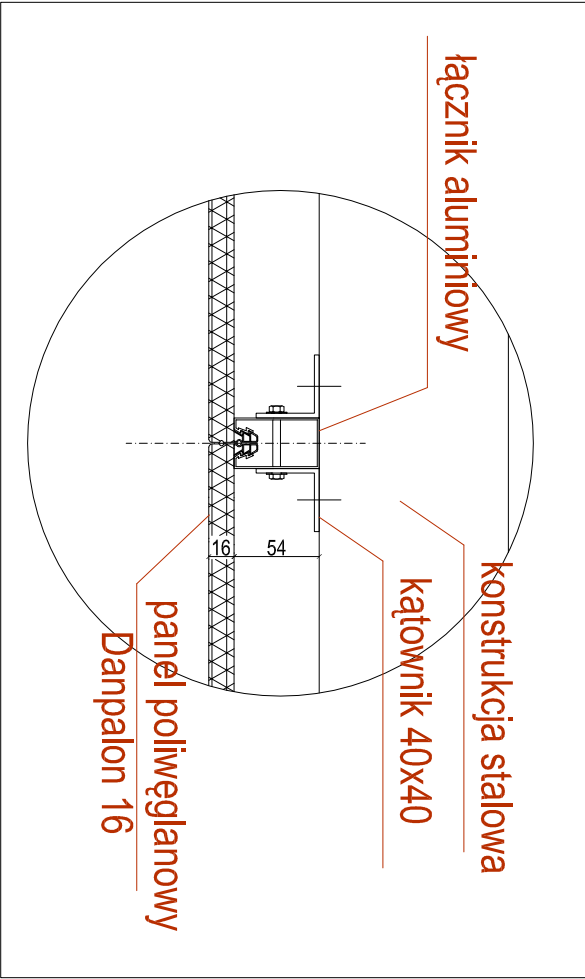

DETAL MOCOWANIA NAROŻNIKOWYCH PŁYT POLIWĘGLANOWYCH

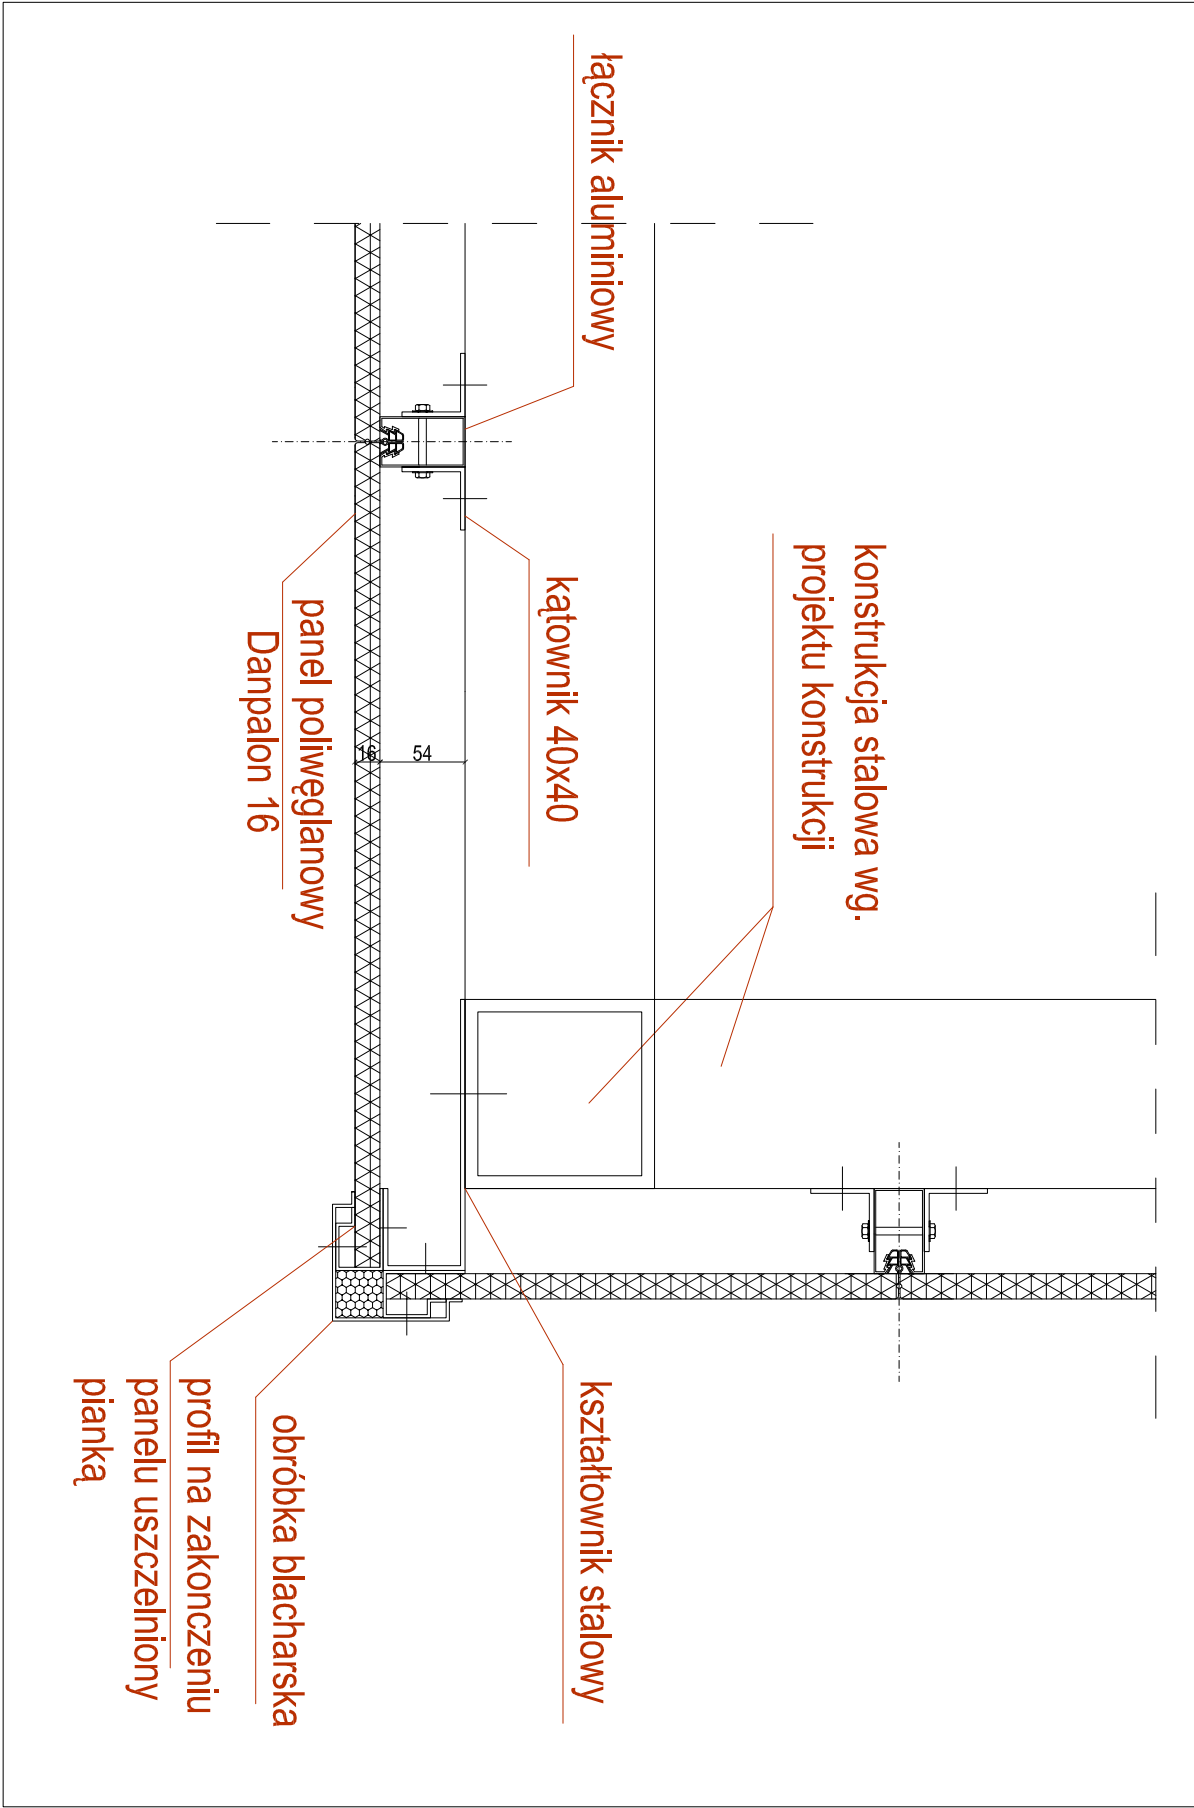

METROPOLIS
BIURO ARCHITEKTONICZNE
70-240 Szczecin, ul. Niepokoleńska 12
tel. (091) 454 73 43 fax (91) 455 19 95
e-mail: info@biurometropolis.pl www.biurometropolis.pl

redan
BIURO PROJEKTOWO-ARCHYTEKTONICZNE SP. Z O.O.
ul. JAGIELLOŃSKA 69, 70-382 SZCZECIN
TEL./FAX 091 4624091

PROJEKTANT :	podpis :
arch. Remigiusz Smolik upr. nr 1897/Szczecin specjalność architektoniczna	
SPRAWDZAJĄCY :	podpis :
arch. upr. nr 22704/2004 specjalność architektoniczna	
OPRACOWANIE :	podpis :
młr inż.arch. Maria Maciejewska młr inż.arch. Tomasz Bąk	

BUDOWA PRZYSTANI ŻEGLARSKIEJ
W BIAŁEJ GÓRZE

Adres inwestycji (w nawiasach nieaktualna numeracja działek wg decyzji o wzniesieniu)
POWIAT SZTUM, OBRĘB BIAŁA GÓRA, GMINA SZTUM DZ. NR 271, 272, 1987/1 (198/6), 225/1, 198/4 (198/4 i 198/6), 198/6 224, 223/4, 210/7, 210/5, 209/1, 209/2, 208, POWIAT SZTUM, OBRĘB PIĘKO, GMINA SZTUM-DZ NR 236 POWIAT KWIDZYN, OBRĘB BENDOWO, GMINA RYJEWÓ-DZ NR 415
Inwestor:
POWIAT SZTUMSKI ul. Mickiewicza 31 82-400 Sztum

Temat rysunku:		
DETAL MOCOWANIA PANELI ELEWACYJNYCH		
Branża:		
ARCHITEKTURA		
Faza:		
PROJEKT BUDOWLANY		
Skala:	Data:	Nr rys.:
1:5	WRZESIEŃ 2009	13

PRAWA AUTORSKIE ZASTRZEŻENIE: COPIE RIGHTS RESERVED
Wszelkie kopiowanie, powielanie, rozpowszechnianie bez zgody autora jest niedozwolone i podlega karze