



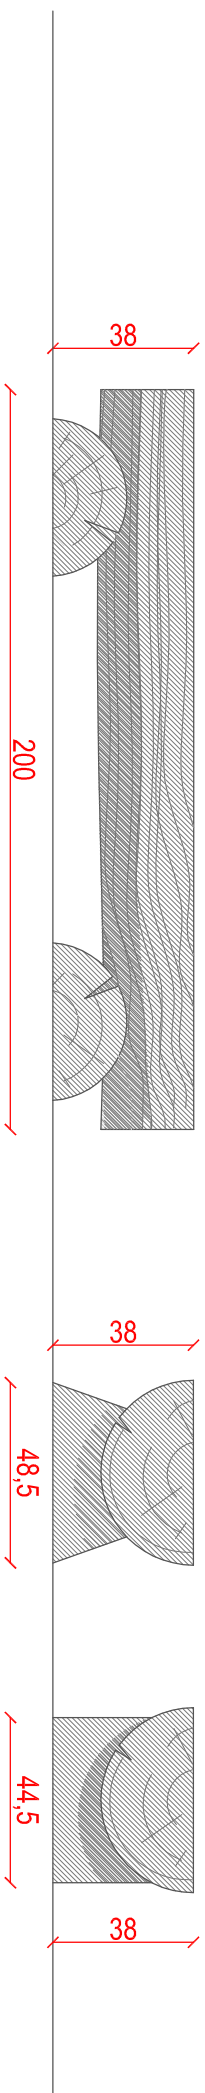

ŁAWKA WOLNOSTOJĄCA - WYKONANA Z BALI DREWNIANYCH - 1:20
ilość proponowanych ławek - 4szt.

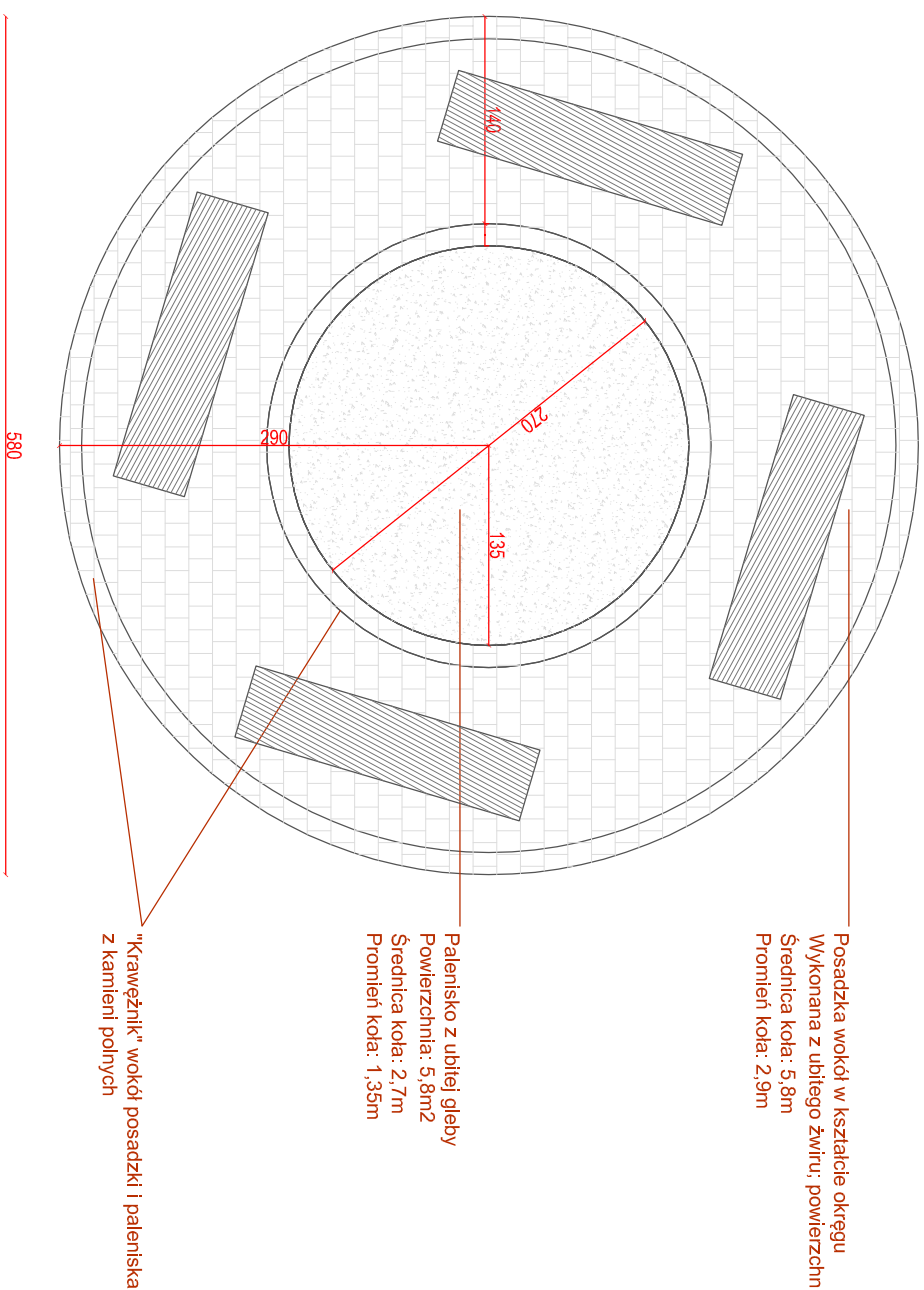

MIEJSCE NA OGNISKO - 1:50



 METRO POLARIS BIURO ARCHYTEKTONICZNE 70-240 SZCZECIN, ul. Nowotkowska 12 I piętro, pokój 909 e-mail: info@biurotopolis.pl www.biurotopolis.pl	
	
BIURO PROJEKTOWO-INŻYNIERSKE sp. z o.o. ul. JAGIELLOŃSKA 69, 70-382 SZCZECIN TEL./FAX 091 4620991	
PROJEKTANT:	podpis:
arch. Remigiusz Smolak upr. nr 1897-Szczecin	
specjalność: architektura	
SPRACOWUJĄCY:	podpis:
arch. Małgorzata Gruzdziska upr. nr 2790/A/2004-Szczecin	
specjalność: architektura	
OPRACOWANIE:	podpis:
mgi inż.arch. Maria Maciejewska mgr inż.arch. Tomasz Bęk	
Inwestor:	
Budowa przystanku żeglarskiego w Białej Górze Adres inwestycji / w nawiasach maksymalna numeracja adresów wg decydujących przepisów: POWIAT SZTUMSKI, OBRĘB BIAŁA GÓRA, GMINA SZTUM DZ. NR 271, 272, 198/7 (198/6), 225/1, 198/4 (198/4 i 198/6), 198/6 224, 223/4, 210/7, 210/5, 209/1, 209/2, 208 POWIAT SZCZECIŃSKI, OBRĘB PIENKÓ, GMINA SZTUM - DZ.AR.296 POWIAT KWIDZYN, OBRĘB BENOWO, GMINA RYJEWKO - DZ.AR.418	
Temat projektu:	
Miejsce na ognisko Powiat Sztumski ul. Młkiewicza 31 82-400 Sztum	
Brand:	
Faza:	
ARCHITEKTURA	
PROJEKT BUDOWLANY	
Data:	nr rys.:
1.50 WRZESIEŃ 2009	17
PRACA AUTORSKA ZASTRZEŻENIE: COPIE RIGHTS RESERVED projekt nie należy przekazywać, kopiować, drukować bez zgody Biura Autorskiej Pracowni Architektonicznej wszelkie prawa zastrzeżone	