



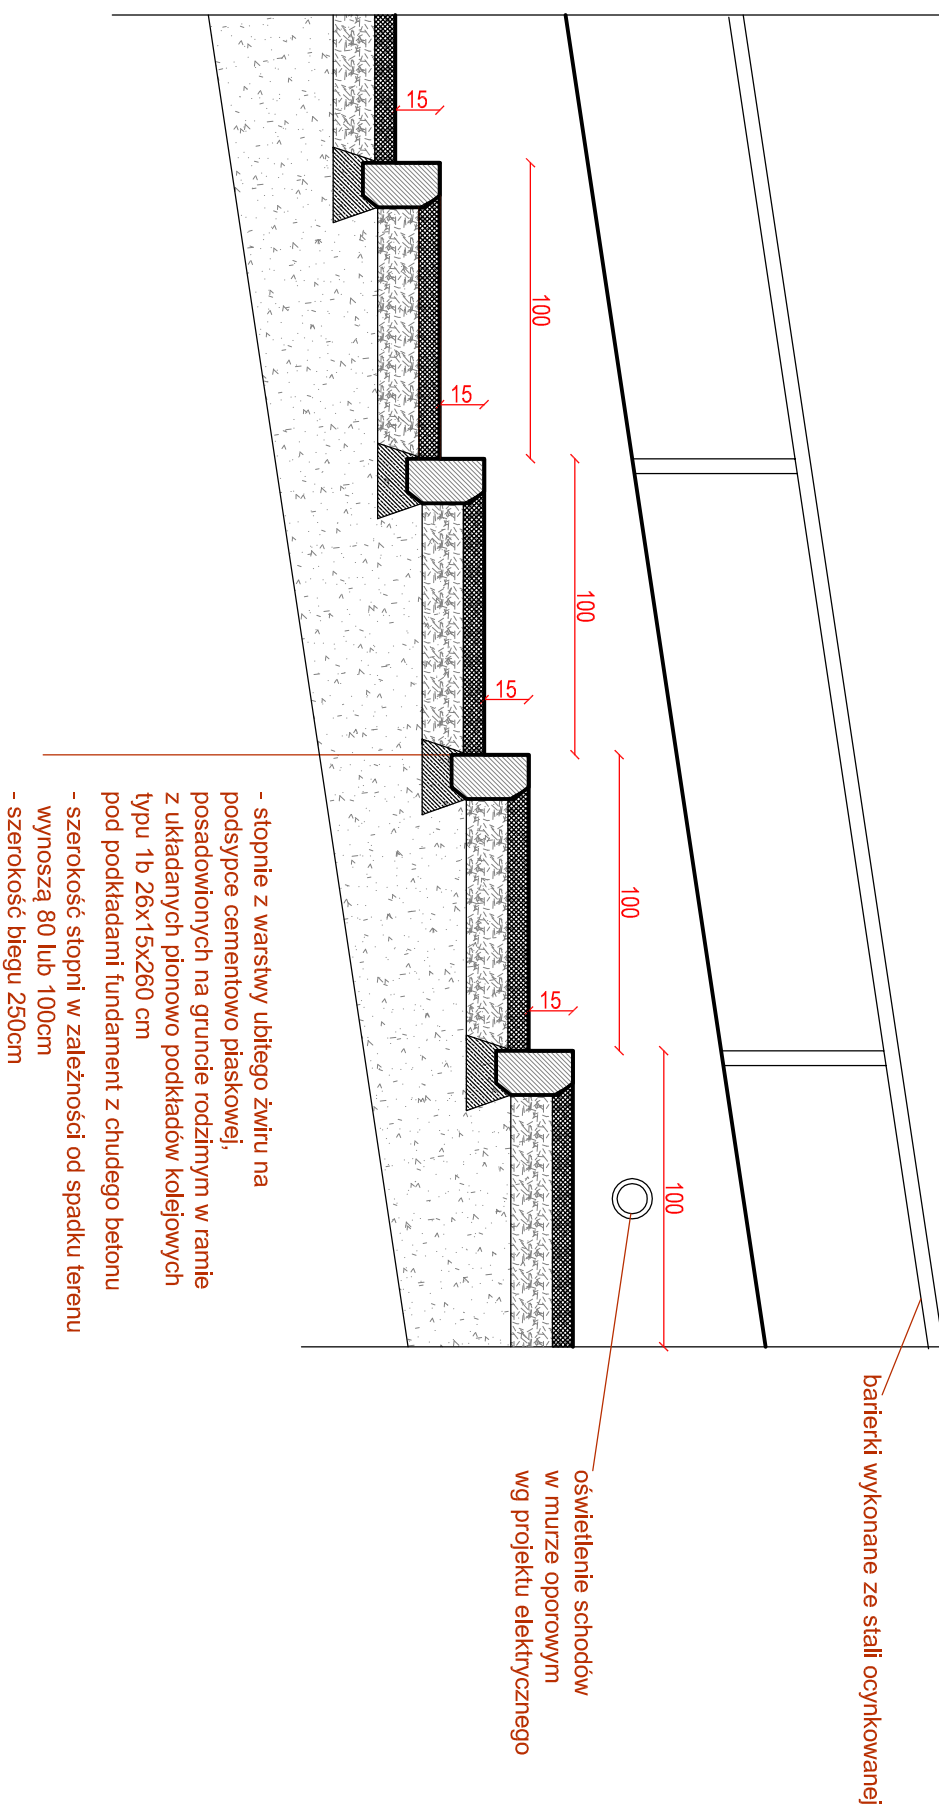

SCHODY TERENOWE BETONOWE NA GRUNCIE - PRZEKRÓJ PODŁUŻNY A-A

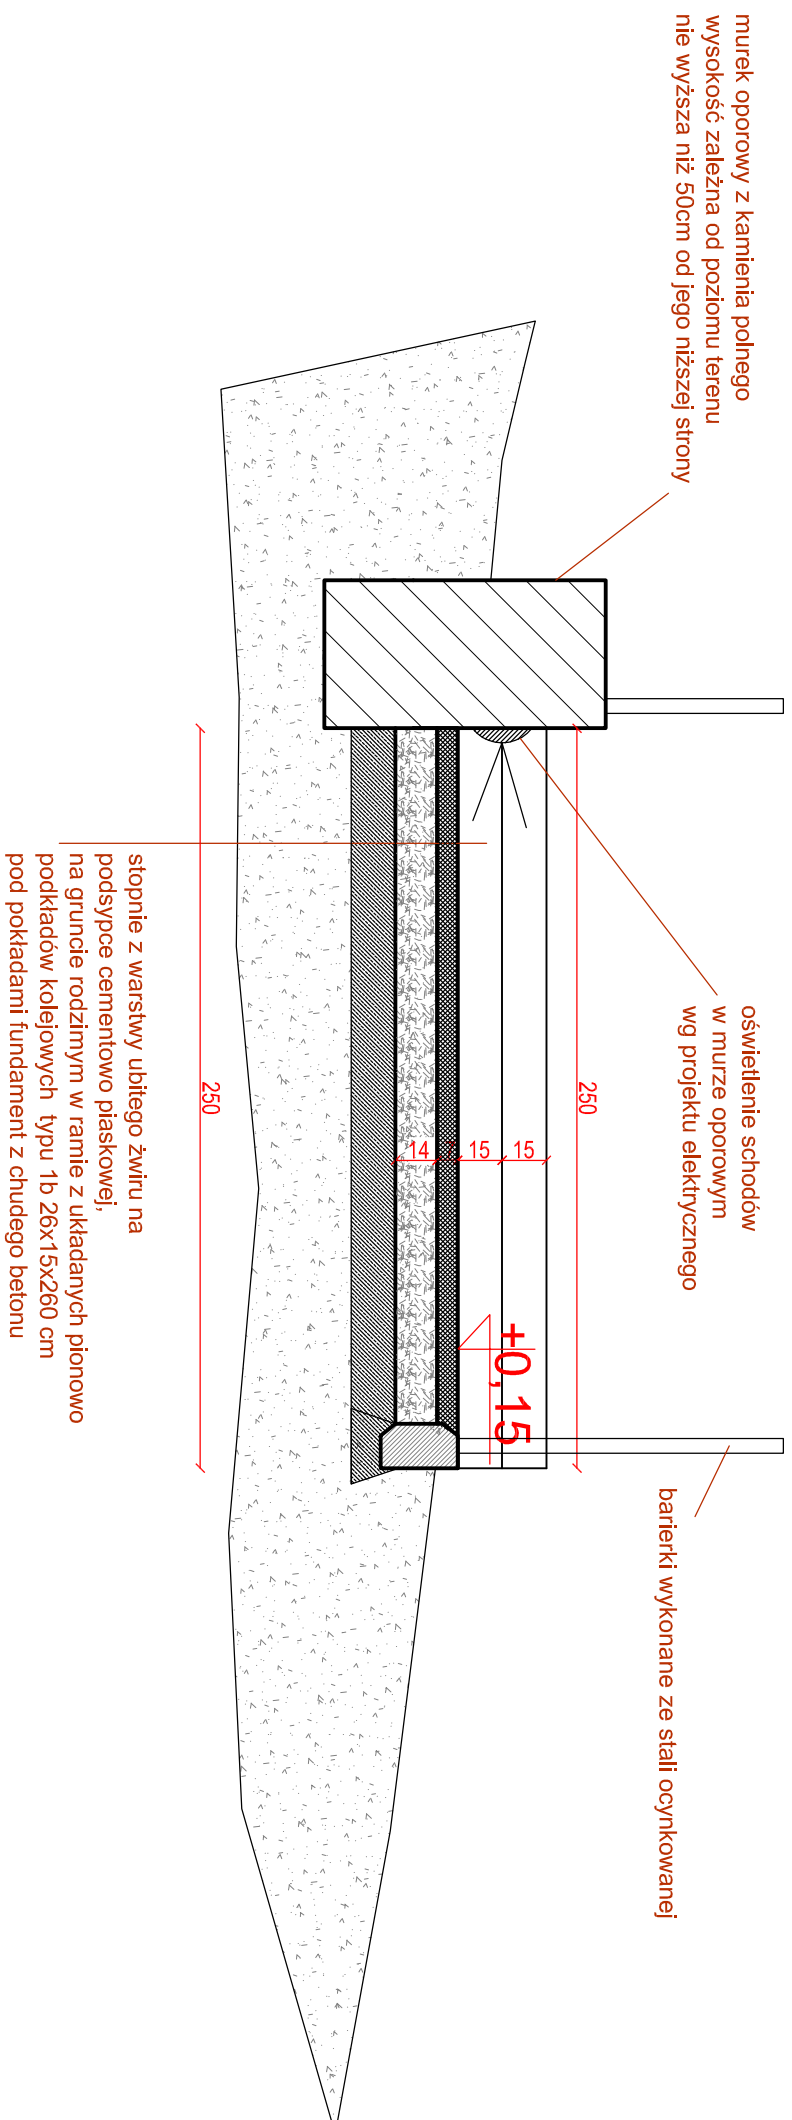

SCHODY TERENOWE BETONOWE NA GRUNCIE - PRZEKRÓJ POPRZECZNY B-B



 METROPOLIS BIURO ARCHITEKTONICZNE 70-204 Szczecin, ul. Nowotwiecza 12 tel./fax 91 462 091 e-mail: info@biurometropolis.pl www.biurometropolis.pl		
 BIURO PROJEKTOWO-INŻYNIERSKIE sp. z o.o. ul. JAGIELLOŃSKA 89 70-382 SZCZECIN TEL./FAX 901 462 091		
PROJEKTANT:	profits:	
arch. Remigiusz Sirońk		
oprac. nr 1987-Szczecin		
sposóbność architektoniczna		
SPRAWDZAJĄCY:	profits:	
arch. Małgorzata Grudzińska		
oprac. nr Z270/K2004-Szczecin		
sposóbność architektoniczna		
OPRACOWANIE:	profits:	
mgr inż. arch. Maria Maciejewska		
mgr inż. arch. Tomasz Bąk		
Inwestor:		
BUDOWNA PRZYSTANI ŻEGARSKIEJ W BIAŁEJ GÓRZE Adres inwestycji / w najbliższym sąsiedztwie numeracja obiektów wg decyzji o uzd.: POWIAT SZTUM, OBRĘB BIAŁA GÓRA, GMINA SZTUM DZ. NR 271/272, 198/7 (198/6), 225/1, 198/4 (198/4), 198/6, 224, 223/4, 210/7, 205/2, 209/1, 208/2, 208, POWIAT SZTUM, OBRĘB PLEKO, GMINA SZTUM - DZIAŁ 236 POWIAT Kwidzyn, OBRĘB BENOWO, GMINA RYJEWÓ - DZIAŁ 41		
Temat projektu:		
Scheda rysunku:		
Powiat sztumski		
ul. Mickiewicza 31		
82-400 Sztum		
Branża:		
SCHODY TERENOWE		
Faza:		
ARCHITEKTURA		
PROJEKT BUDOWLANY		
Stwierdzenie:	data:	nr rys.
1.25	WRZESIEŃ 2009	18
PRAWA AUTORSKIE ZAŚWIADCZENIE: COPIE RIGHTS RESERVED projekt jest intelektualną własnością i prawem autorskim Biura Architektury Metropolis. Nie może być kopiowany, rozpowszechniany lub używany bez zgody autora przy zachowaniu podległości prawnej.		