




RZUT

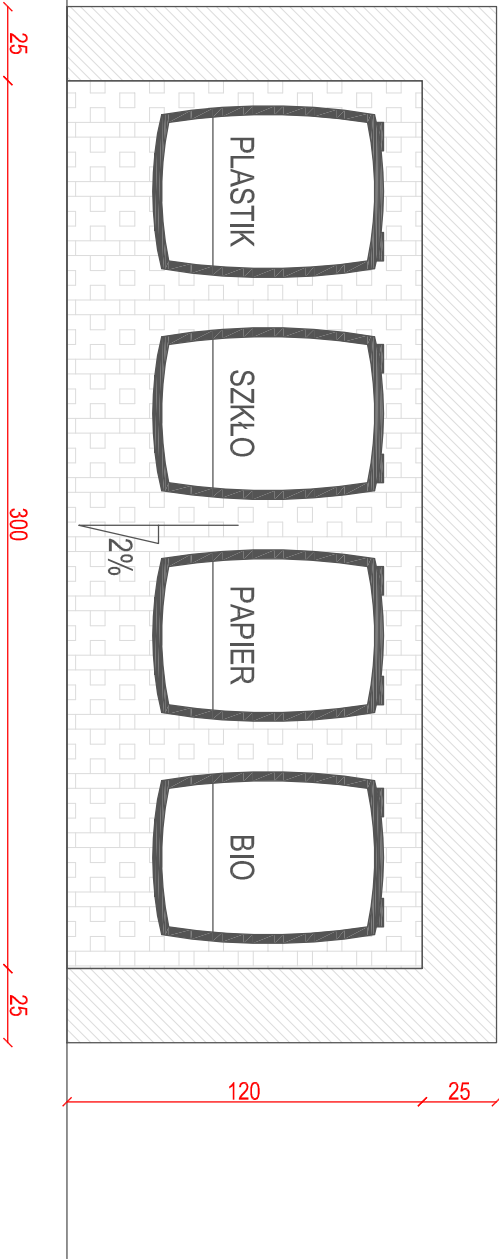

WIDOK

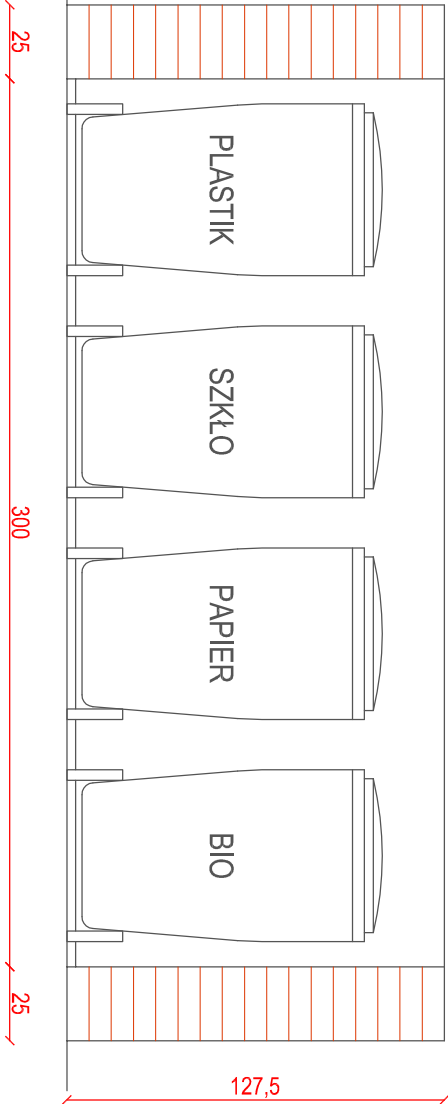

PRZEKRÓJ

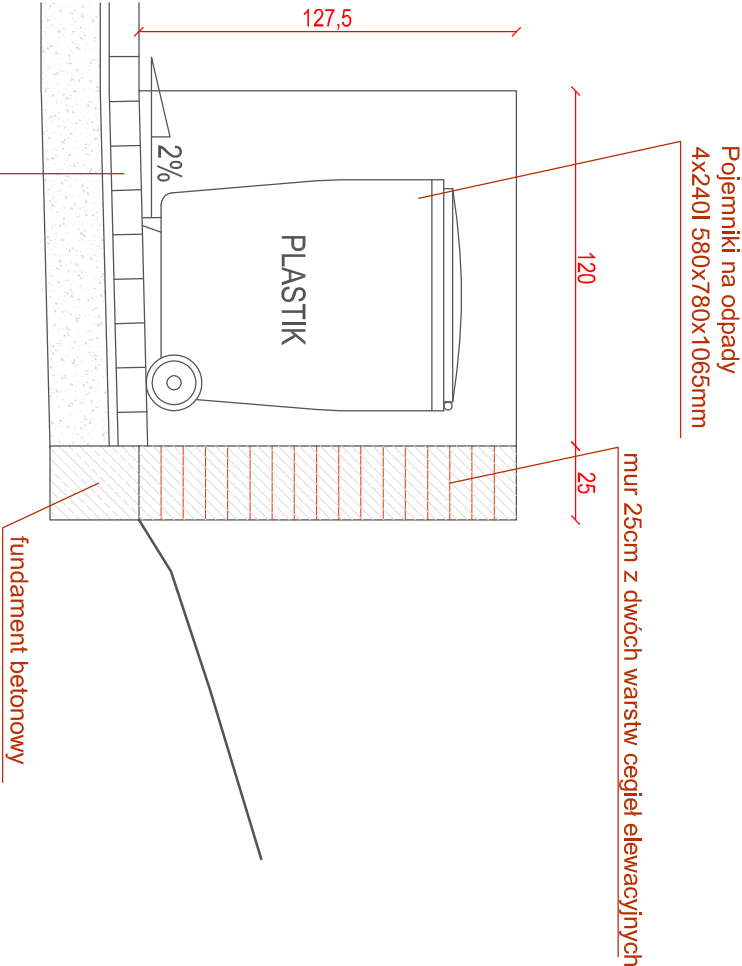

**METROPOLIS**  
BIURO ARCHYTEKTONICZNE  
70-240 Szczecin, ul. Norwiciowa 12  
tel. (091) 434 73 43 fax (011) 435 19 95  
e-mail: [mbiuro@metropolis.pl](mailto:mbiuro@metropolis.pl) [www.biurometropolis.pl](http://www.biurometropolis.pl)



BIURO PROJEKTOWO-INŻYNIERSKIE SP. Z O.O.  
UL. JAGIELLOŃSKA 69/70-382 SZCZECIN  
TEL./FAX 091 4624091

PROJEKTANT:  
arch. Remigiusz Smółk  
upr. nr 1897-Szczecin  
spełnienie architektoniczne

SPRAWDZAJĄCY:  
arch. Małgorzata Grudzińska  
upr. nr ZPPOJAO04-Szczecin  
spełnienie architektoniczne

OPRACOWANIE:  
mgr inż. arch. Maria Maciejewska  
mgr inż. arch. Tomasz Bąk

INWESTOR:  
BUDOWA PRZYSTANI ŻEGLARSKIEJ  
W BIAŁEJ GÓRZE

Adres inwestycji (w nawiasach wskazujemy numerację działek wg decyzji o wydził):  
POWIAT SZTUMI, OBRĘB BIAŁA GÓRA, GMINA SZTUM  
DZ. NR 271, 272, 198/7 (198/5), 225/1,

198/4 (198/4, 198/6), 198/6  
224, 223/4, 210/7, 210/5, 209/1, 209/2, 208  
POWIAT SZTUMI, OBRĘB PIĘKO, GMINA SZTUM, DZ.NR 235  
POWIAT KWIDZYN, OBRĘB BENOWO, GMINA RYJEWO-DZ.NR 415

POWIAT SZTUMSKI  
ul. Mickiewicza 31  
82-400 Szum

Temat projektu:  
WIATA NA ŚMIETNIKI

Stanowisko:  
ARCHITEKTURA

Forma:  
PROJEKT BUDOWLANY

Skala:  
1:50  
Data:  
WRZESIEŃ 2009  
nr rys.:  
19

PRAWA AUTORSKIE ZASTRZEŻENIE: COPIY RIGHTS RESERVED  
projekt i wykonanie jest własnością Biura Projektowo-Inżynierskiego  
i nie może być kopiowany, rozpowszechniany, wykorzystywany w inny sposób  
bez zgody Biura i pod rygorem odpowiedzialności karnej