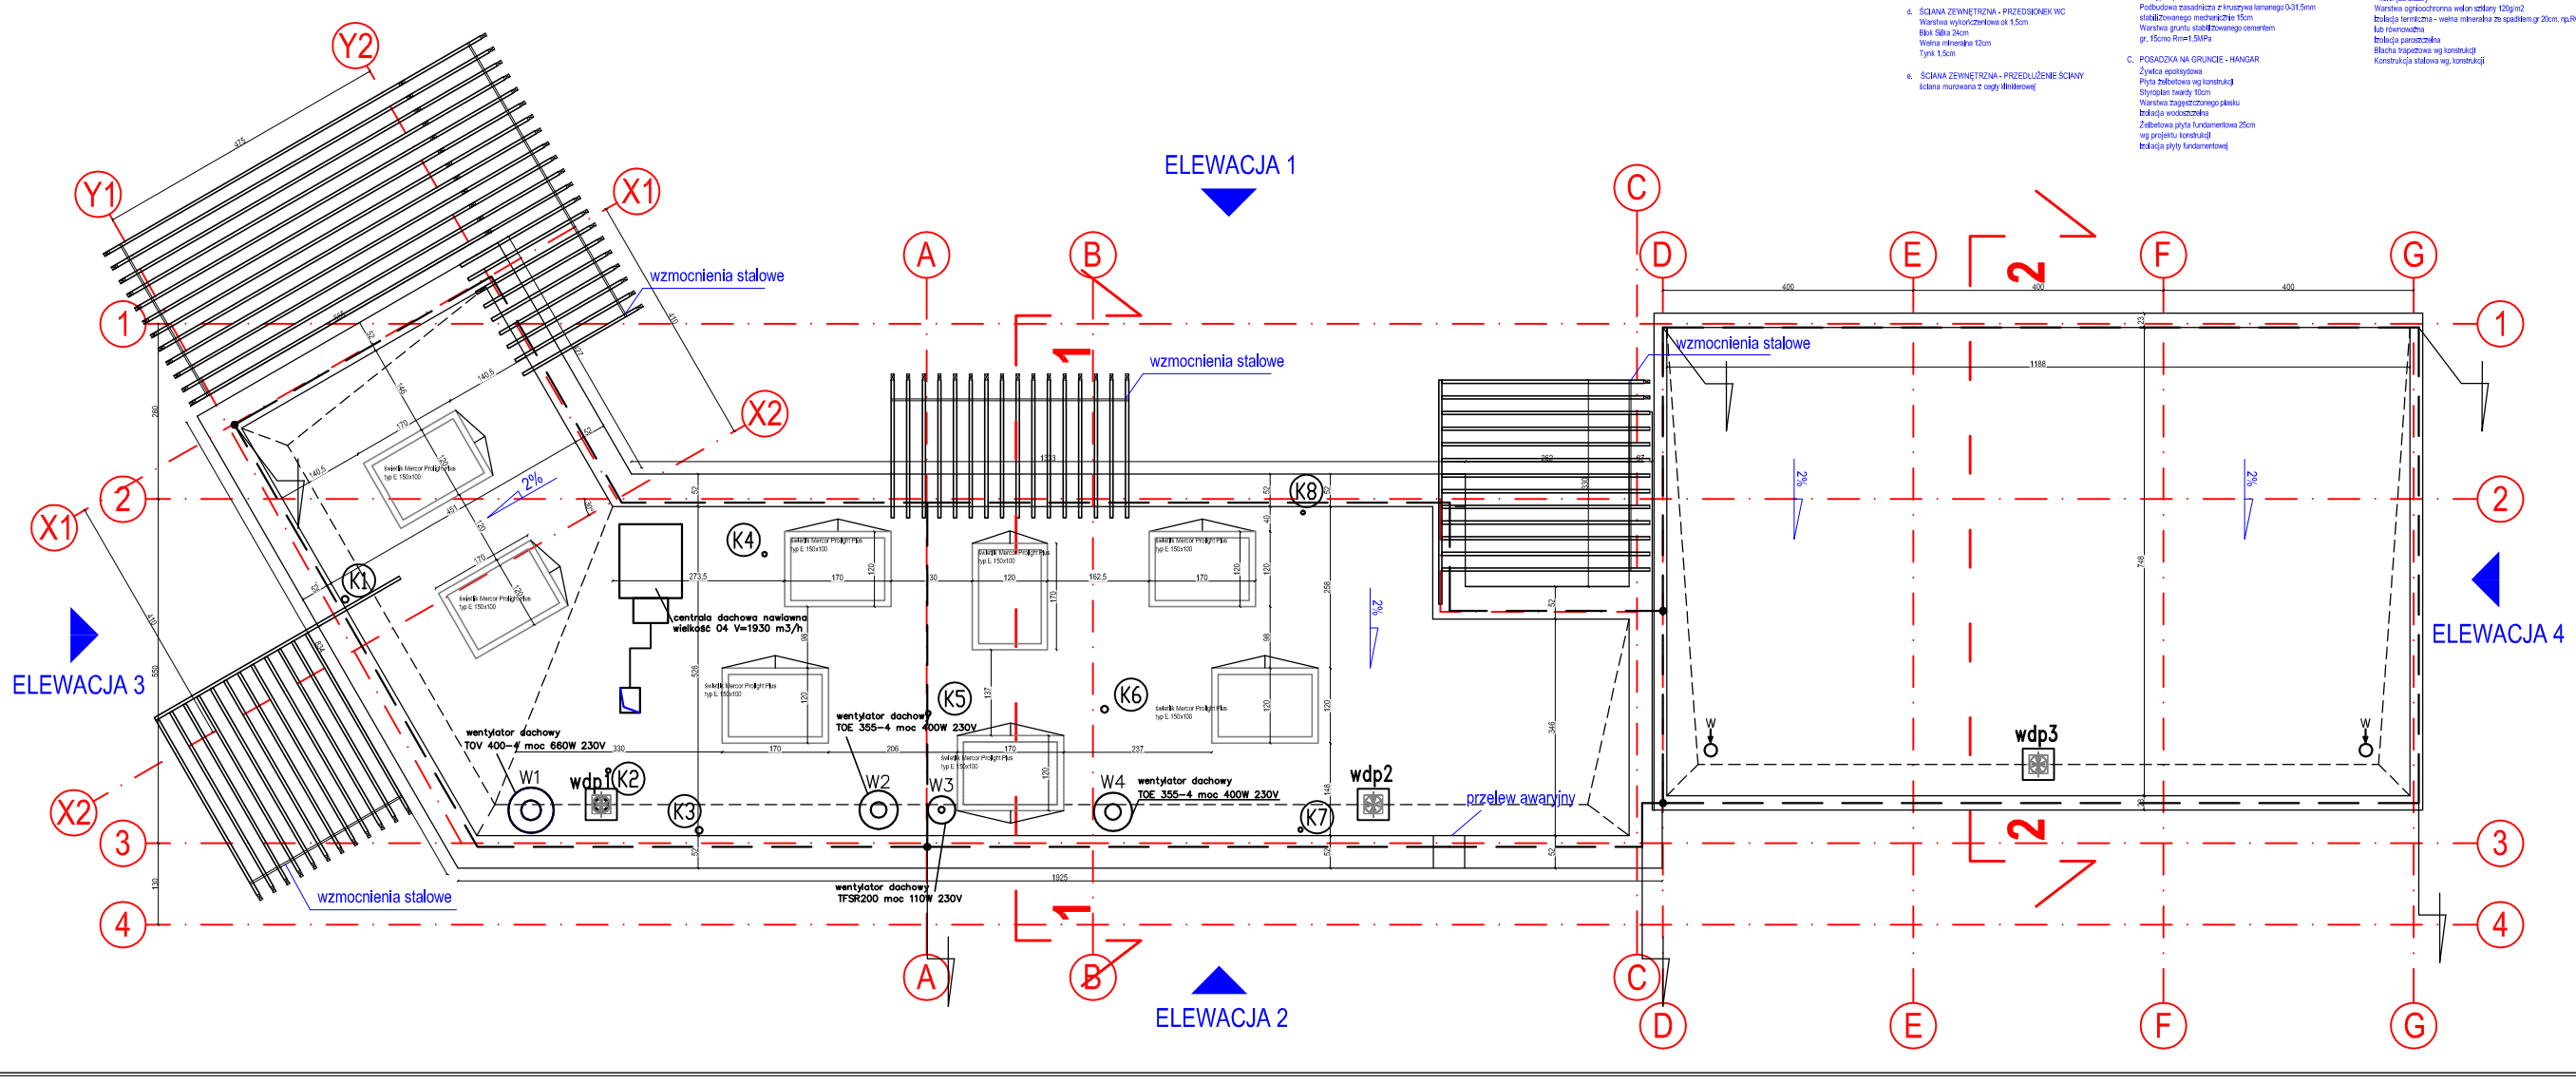

a. ŚCIANA ZEWNĘTRZNA - BUDYNEK
Warstwa wykończeniowa ok 1,5cm
Blok Silka 24cm
Wełna mineralna 12cm
Pustka powietrzna 4cm
Cegła klinkierowa 12cm

b. ŚCIANA ZEWNĘTRZNA - HANGAR
Fasada poliwęglanowa kolor srebrny systemu
Danpalon 16 firmy Lumiterm lub równoważny
Konstrukcja stalowa wg konstrukcji

c. ŚCIANA WEWNĘTRZNA
Silka 8cm
Warstwy wykończeniowe

d. ŚCIANA ZEWNĘTRZNA - PRZEDSIONEK WC
Warstwa wykończeniowa ok 1,5cm
Blok Silka 24cm
Wełna mineralna 12cm
Tynk 1,5cm

e. ŚCIANA ZEWNĘTRZNA - PRZEDŁUŻENIE ŚCIANY
ściana murowana z cegły klinkierowej

A. POSADZKA NA GRUNCIE - BUDYNEK
Warstwa wykończeniowa ok 1,5cm
Posadzka samopoziomująca
Warstwa dociskowa 5cm
Wełna mineralna twarda 5cm
Izolacja parozaczelna
Chudy beton 20cm
Warstwa zagęszczonego piasku
Izolacja wodoszczelna
Żelbetowa płyta fundamentowa 25cm
wg projektu konstrukcji
Izolacja płyty fundamentowej

B. CHODNIK
W-wa ścieralna z kostki betonowej8cm
Podsypka piaskowa 3cm
Podbudowa zasadnicza z kruszywa łamanego 0-31,5mm
stabilizowanego mechanicznie 15cm
Warstwa gruntu stabilizowanego cementem
gr. 15cmo Rm=1,5MPa

C. POSADZKA NA GRUNCIE - HANGAR
Żywica epoksydowa
Płyta żelbetowa wg konstrukcji
Styropian twardy 10cm
Warstwa zagęszczonego piasku
Izolacja wodoszczelna
Żelbetowa płyta fundamentowa 25cm
wg projektu konstrukcji
Izolacja płyty fundamentowej

D. STROPODACH - BUDYNEK
kruszywo - warstwa dociskowa,
kruszywo średnicy 16/32 otoczaki
kolor jasnoszary
papa wierzchniego krycia – Graviflex 2000
papa podkładowa – Glassbit G200S40
łącznik mechaniczny
wełna mineralna Rockwool 20cm
warstwa spadkowa z EPS 100
paroizolacja bitumiczna Omega szybki profil SBS 3mm
środek gruntujący - Siplast Primer
Płyta żelbetowa gr 18cm wg konstrukcji

E. STROPODACH - HANGAR
Membrana dachowa-Sikaplan 15G
-kolor jasnoszary
Warstwa ogniochronna welon szklany 120g/m2
Izolacja termiczna - wełna mineralna ze spadkiem gr 20cm, np.ROCKWOOL
lub równoważna
Izolacja parozaczelna
Blacha trapezowa wg konstrukcji
Konstrukcja stalowa wg. konstrukcji

LEGENDA

W — WENTYLACJA GRAWITACYJNA

K6 — OZNACZENIE PIONU KANALIZACYJNEGO

wdp1 — WPUST DACHOWY

W1 — WENTYLATOR DACHOWY

CENTRALA DACHOWA NAWIEWNA

INSTALACJA ODGROMOWA

METROPOLIS
BIURO ARCHITEKTONICZNE

redan

BIURO PROJEKTOWO-INŻYNIERSKIE sp. z o.o.
ul. JAGIELLOŃSKA 89, 75-352 SZCZECIN
TEL./FAX 091 482-09-01

PROJEKTANT:	DATA:
arch. Remigiusz Smolik	
ul. Ks. Wojciecha 4	
specjalność: pracownia	
OPRACOWANIE:	DATA:
arch. Małgorzata Gaczyńska	
ul. Ks. Wojciecha 4	
specjalność: architektura	
OPRACOWANIE:	DATA:
mgr inż.arch. Maria Maciejewska	
mgr inż.arch. Tomasz Bąk	

Inwestycja:
BUDOWA PRZYSTANI ŻEGLARSKIEJ
W BIAŁEJ GÓRZE

Adres inwestycji: w wydzielonej części działek nr ewidencyjnych:
POWIAT SZTUM, OBRĘB BIAŁA GÓRA, GMINA SZTUM
CZ. 181 271, 272, 1987 (1989), 2251,
1984 (1984), 1988, 1989
224, 2234, 2107, 2105, 2091, 2092, 228,
POWIAT SZTUM, OBRĘB PIEKŁO, GMINA SZTUM-CZAPLE 228
POWIAT KWIDZYN, OBRĘB BENIOWO, GMINA RYJEWO-CZAPLE 415

Inwestor:
POWIAT SZTUMSKI
ul. Wojciecha 31
82-400 Sztum

Tytuł:
BUDYNEK SOCJALNY I HANGAR
RZUT DACHU

Strefa:
ARCHITEKTURA

Cel:
PROJEKT BUDOWLANY

Data:	Rok:	Tytuł:
1:50	WRZESIEŃ 2009	4

Prawa autorskie zastrzeżone. Copyright © 2009 Redan
Wszelkie prawa autorskie zastrzeżone. Wszelkie prawa autorskie zastrzeżone.
Nie zgodne z prawem kopiowanie i wykorzystanie.