PRZEKRÓJ 1-1

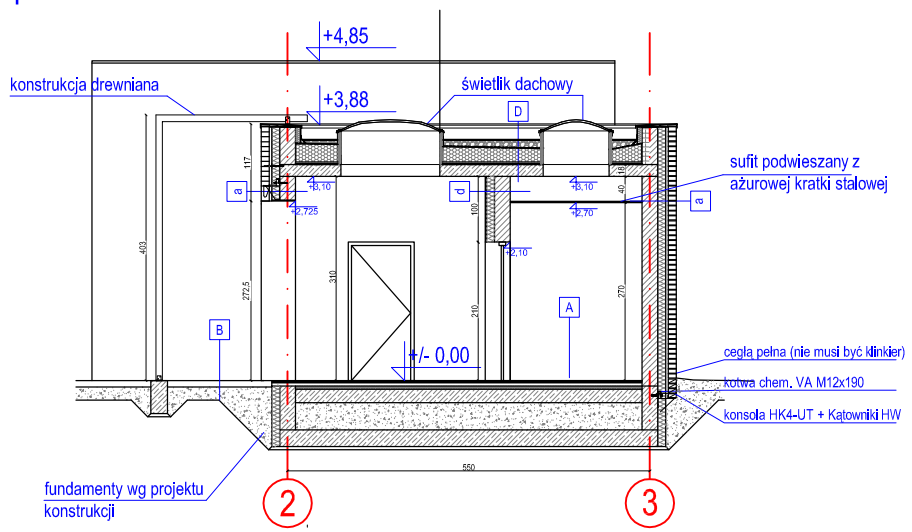

PRZEKRÓJ 2-2

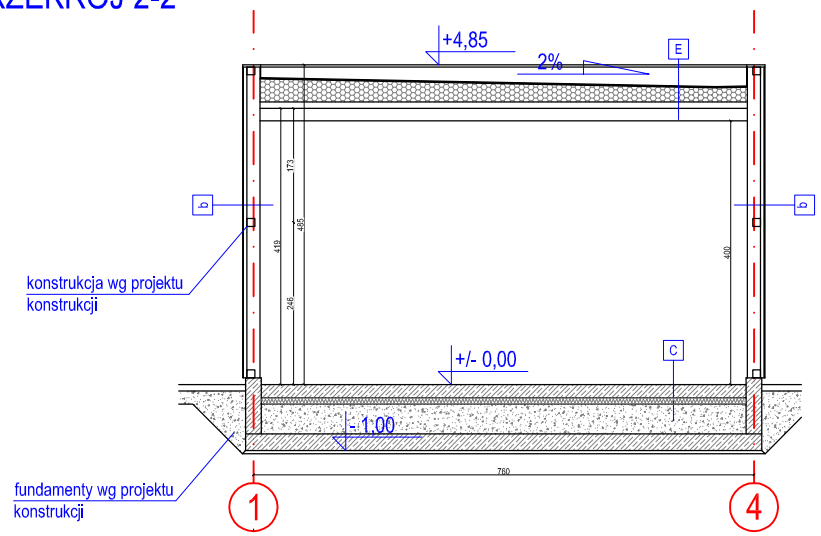

a. ŚCIANA ZEWNĘTRZNA - BUDYNEK
Warstwa wykończeniowa ok 1,5cm
Bikit Silka 24cm
Wełna mineralna 12cm
Pustka powietrzna 4cm
Cegła klinkierowa 12cm

b. ŚCIANA ZEWNĘTRZNA - HANGAR
Fasada poliwęglanowa kolor srebrny systemu
Danpalon 16 firmy Lumitem lub równoważny
Konstrukcja stalowa wg konstrukcji

c. ŚCIANA WEWNĘTRZNA
Silka 8cm
Warstwy wykończeniowe

d. ŚCIANA ZEWNĘTRZNA - PRZEDSIONEK WC
Warstwa wykończeniowa ok 1,5cm
Bikit Silka 24cm
Wełna mineralna 12cm
Tynk 1,5cm

e. ŚCIANA ZEWNĘTRZNA - PRZEDŁUŻENIE ŚCIANY
ściana murowana z cegły klinkierowej

A. POSADZKA NA GRUNCIE - BUDYNEK
Warstwa wykończeniowa ok 1,5cm
Posadzka samopoziomująca
Warstwa dociskowa 5cm
Wełna mineralna twarda 5cm
Izolacja paroszczelna
Chudy beton 20cm
Warstwa zagęszczonego piasku
Izolacja wodoszczelna
Żelbetowa płyta fundamentowa 25cm
wg projektu konstrukcji
Izolacja płyty fundamentowej

B. CHODNIK
W-wa ściekarka z tostki betonowej8cm
Podsypka piaskowa 3cm
Podbudowa zasadnicza z kruszywa łamanego 0-31,5mm
stabilizowanego mechanicznie 15cm
Warstwa gruntu stabilizowanego cementem
gr. 15cmo Rm=1,5MPa

C. POSADZKA NA GRUNCIE - HANGAR
Żywica epoksydowa
Płyta żelbetowa wg konstrukcji
Styropian twardy 10cm
Warstwa zagęszczonego piasku
Izolacja wodoszczelna
Żelbetowa płyta fundamentowa 25cm
wg projektu konstrukcji
Izolacja płyty fundamentowej

D. STROPODACH - BUDYNEK
Inwestycja - warstwa dociskowa
Inwestycja brukiery 16/32 otoczaki
kolor jasnoszary
papa wierzchniego krycia – Graviflex 2000
papa podkładowa – Glassbit G200S40
łącznik mechaniczny
wełna mineralna Rockwool 20cm
warstwa spadkowa z EPS 100
paroizolacja bitumiczne Omega szybki profil SBS 3mm
środek gruntujący - Bitikol Primer
Płyta żelbetowa gr 18cm wg konstrukcji

E. STROPODACH - HANGAR
Membrana dachowa-Bitoplan 15G
-kolor jasnoszary
Warstwa ogniochronna welon szklany 120g/m2
Izolacja termiczna - wełna mineralna ze spadkiem,
gr 20cm, np.ROCKWOOL lub równoważna
Izolacja paroszczelna
Blacha trapezowa wg konstrukcji
Konstrukcja stalowa wg. konstrukcji

UWAGI
Brama segmentowa o wymiarach 300 x 300 cm Hormann SPU40 z drzwiami lub równoważna

Świetlik Mercor Prolight Plus typ E 150x100 h=50cm lub równoważne

Kabiny pomieszczeń sanitarnych:
ścianki systemowe np. Schafer SVF30 lub równoważne

UWAGI
Konstrukcje wykonać wg projektu konstrukcji

PRZEKRÓJ 3-3

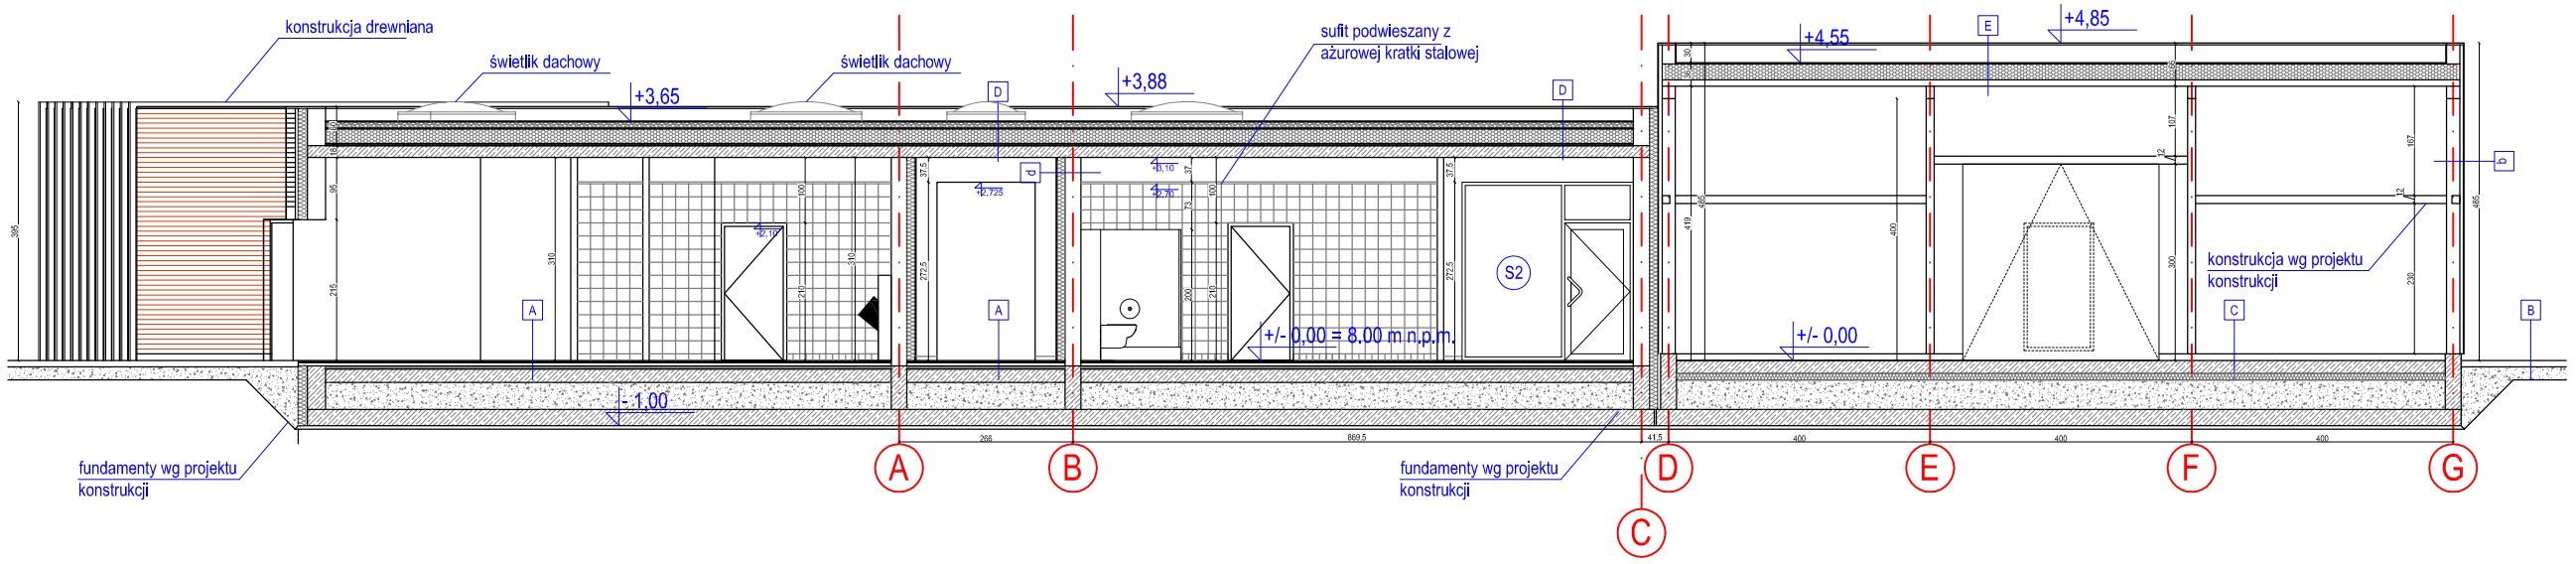

METROPOLIS
BIURO ARCHITEKTONICZNE

redan

BIURO PROJEKTOWO-INWESTYCYJNE Sp. z o.o.
ul. LAUDELIŃSKA 59, 70-526 SZCZECIN
TEL./FAX 091 4824091

PROJEKTOWAŁ: mgr inż. Remigiusz Iwnik — UPRAWNIENIA BUDOWLANE: brak
OPRACOWAŁ: mgr inż. Małgorzata Gwiazdka — UPRAWNIENIA BUDOWLANE: brak
SPRAWDZIŁ: mgr inż. Leszek Wołk-Wołkowski; mgr inż. Leszek Tarnowski — UPRAWNIENIA BUDOWLANE: brak

Inwestycja:
BUDOWA PRZYSTANI ŻEGLARSKIEJ W SMARZU GÓRCZE

Adres inwestycji: województwo zachodniopomorskie, powiat gryfiński, gmina Stare Czarnowo
POWIAT SZTUM, OBRĘB SMARZU GÓRA, GMINA SZTUM
DZ-NR 271, 272, 194/1 (WDS 2001)
OBRĘB SMARZU DOLNY
224, 225/4 (1180), 225/1, 226/2, 226
POWIAT SZTUM, OBRĘB PRZYLĘG, GMINA SZTUM-DZ-NR 228
POWIAT STARGARDZKI, OBRĘB BIENIOWO, GMINA PYRZYCE-DZ-NR 415

Branża:
POWIAT SZTUMSKI
ul. Mickiewicza 31
73-430 Sztum

Temat tomu/etapu:
BUDYNEK SOCJALNY I HANGAR
PRZEKROJE

Specjalność:
ARCHITEKTURA

Faza:
PROJEKT BUDOWLANY

Skala: 1:50 | Data: WRZESIEŃ 2009 | Nr tomu: 6

Wszelkie autorskie prawa majątkowe do niniejszego opracowania przysługują jego autorom. Kopiowanie i powielanie bez zgody autorów zabronione.