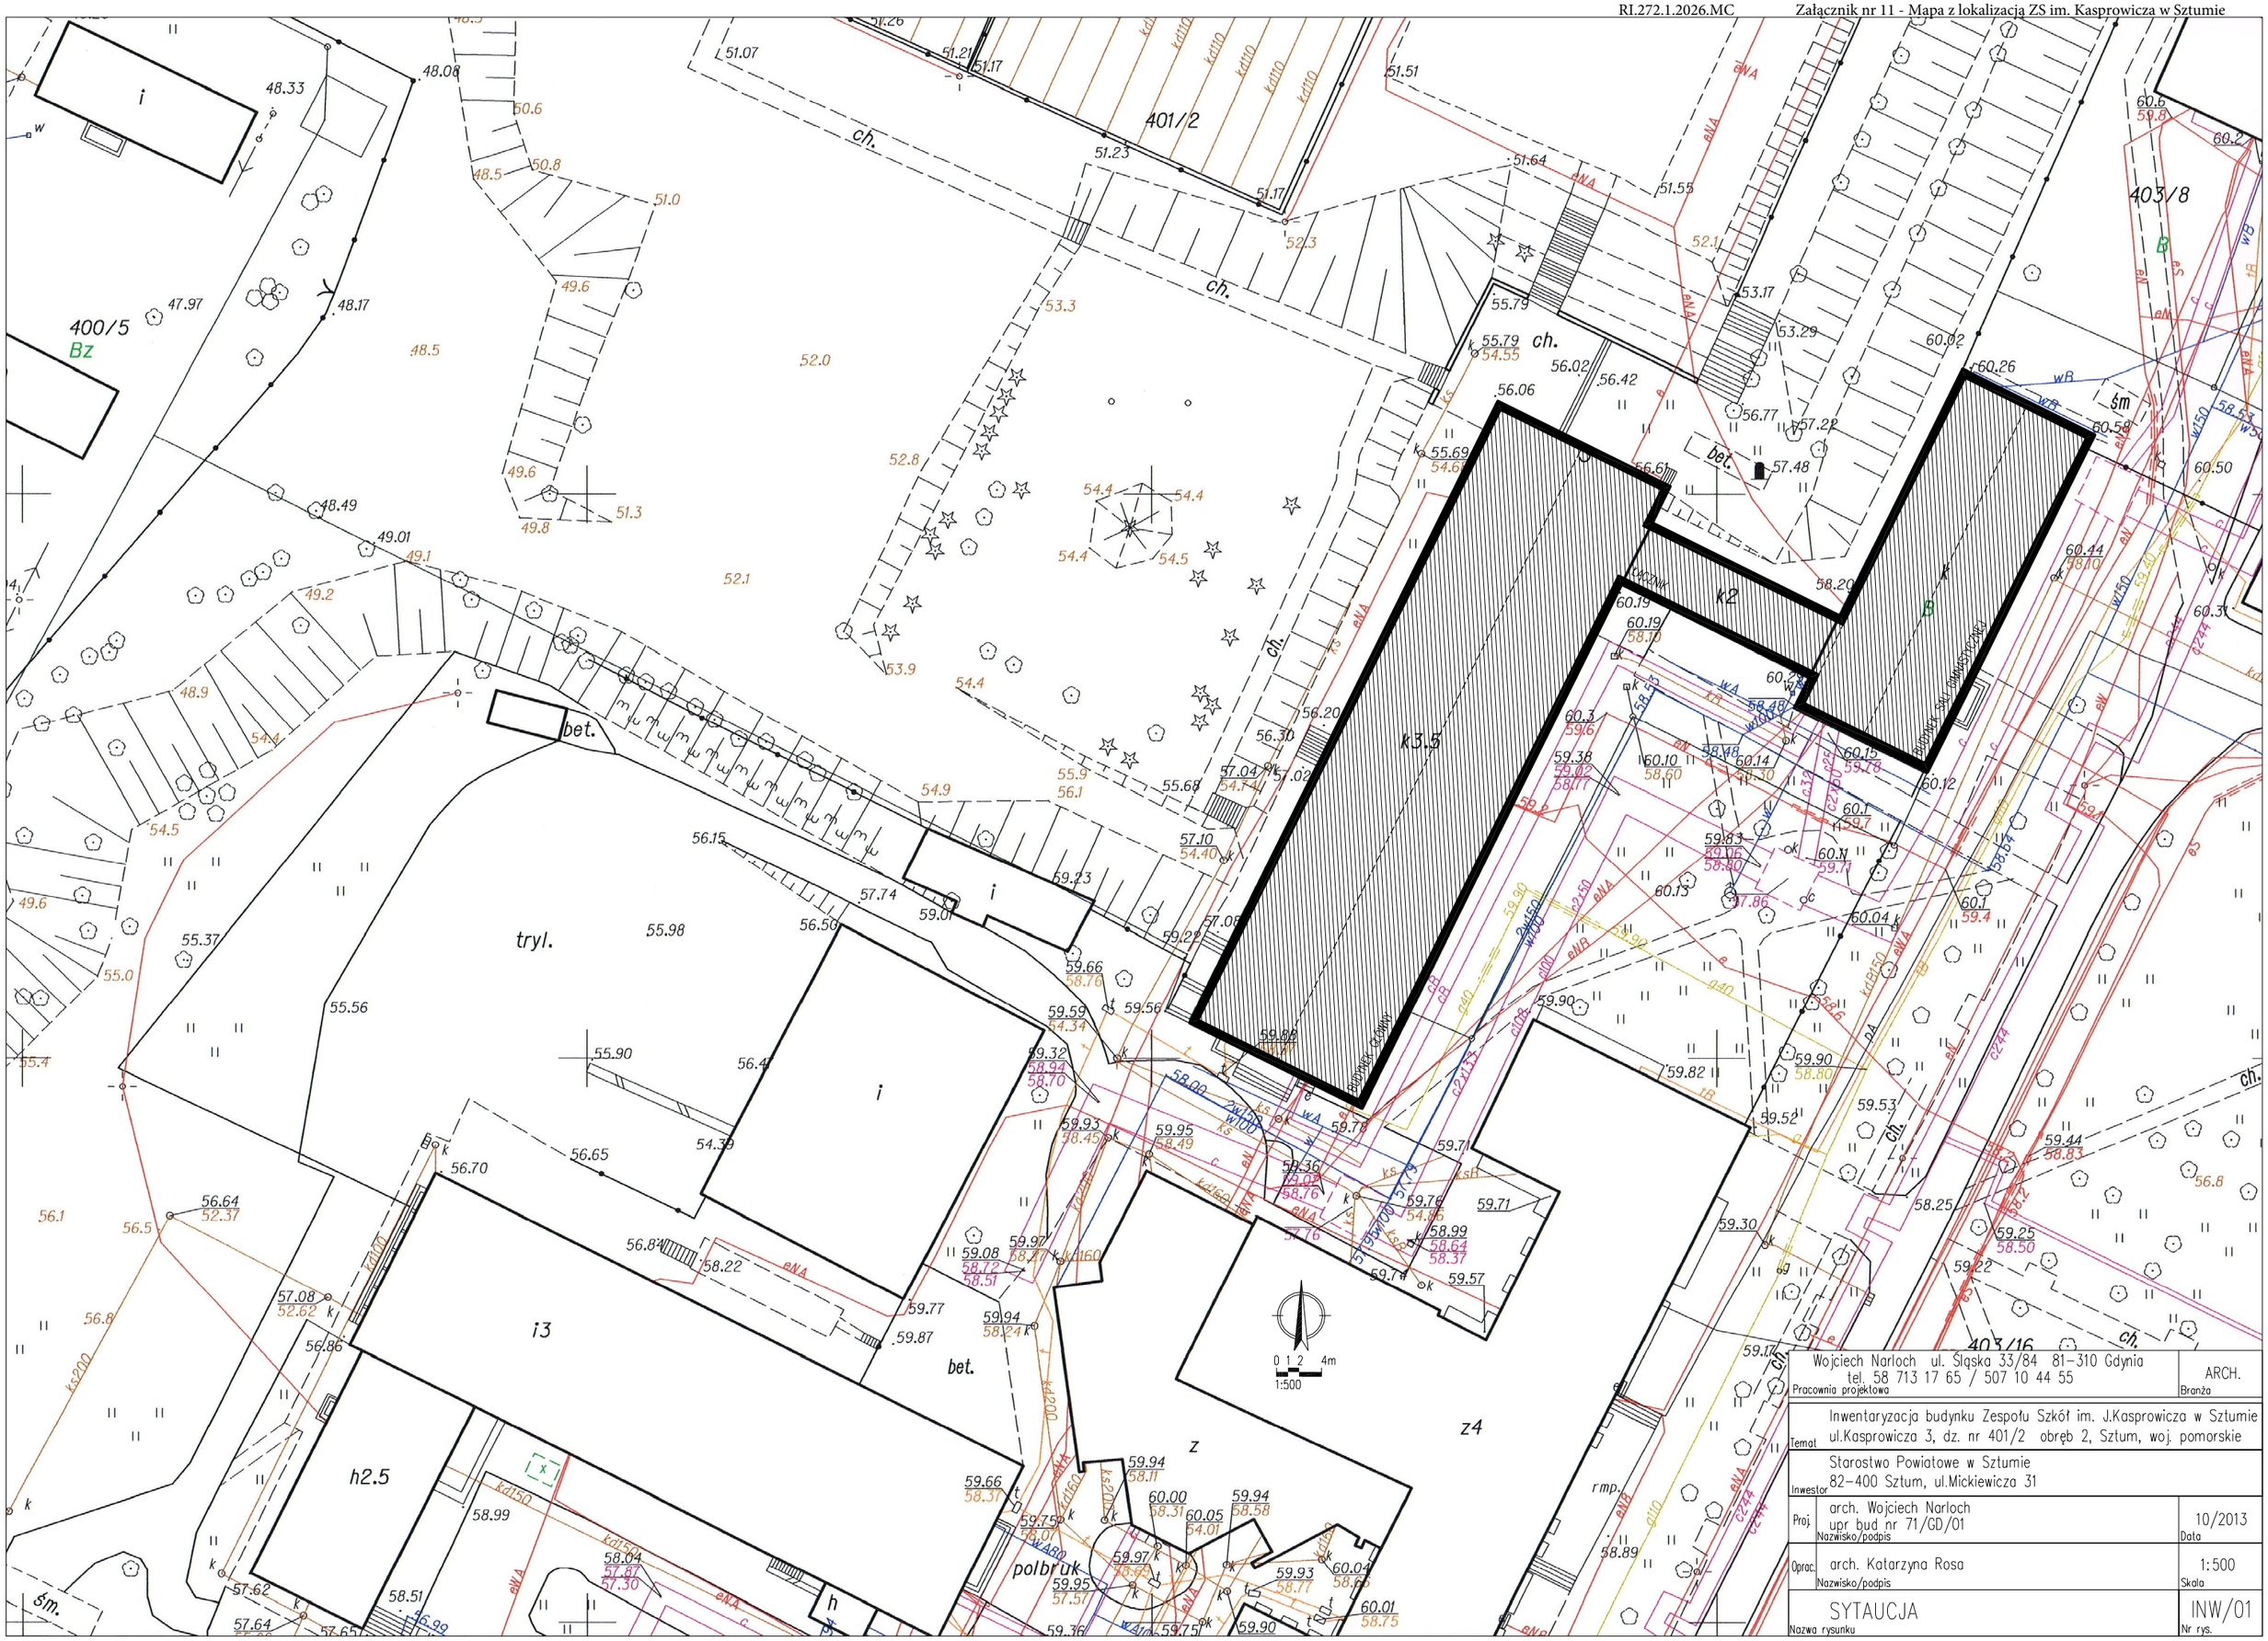

Pracownia projektowa	Wojciech Narloch ul. Śląska 33/84 81-310 Gdynia tel. 58 713 17 65 / 507 10 44 55	ARCH. Branża
Temat	Inwentaryzacja budynku Zespołu Szkół im. J.Kasprowicza w Sztumie ul.Kasprowicza 3, dz. nr 401/2 obręb 2, Sztum, woj. pomorskie	
Inwestor	Starostwo Powiatowe w Sztumie 82-400 Sztum, ul.Mickiewicza 31	
Proj.	arch. Wojciech Narloch upr bud nr 71/GD/01 Nazwisko/podpis	10/2013 Data
Oprac.	arch. Katarzyna Rosa Nazwisko/podpis	1:500 Skala
Nazwa rysunku	SYTAUCJA	INW/01 Nr rys.