


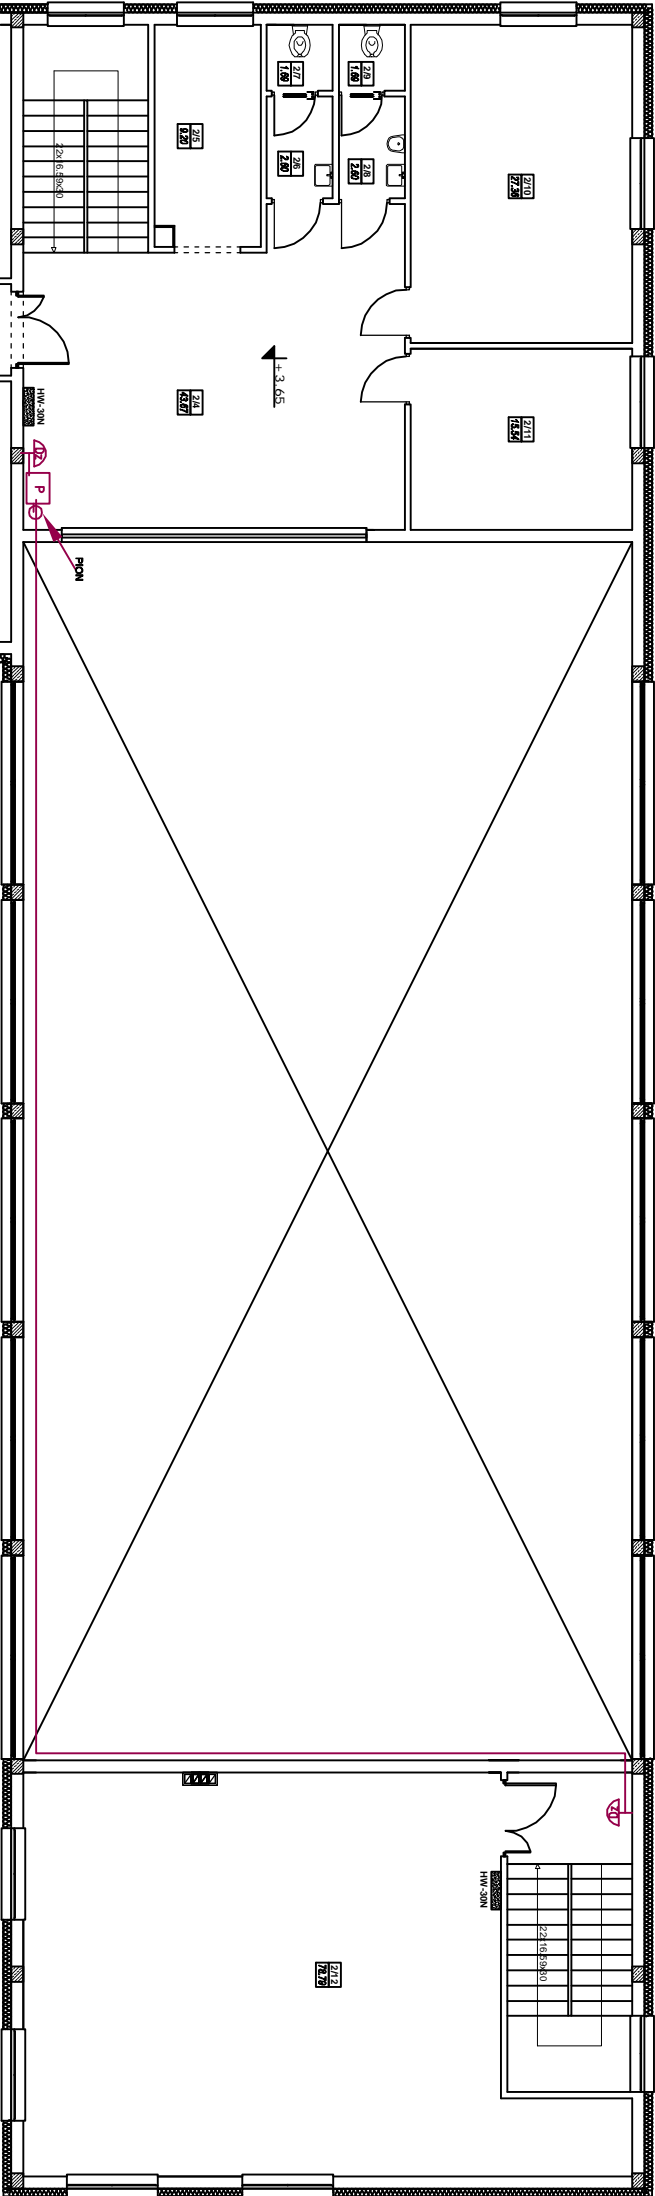

RZUT I PIĘTRA - INSTALACJA DZWONKOWA



SYMBOLE I OZNACZENIA – Instalacja dzwonkowa	
EWO1	Mikroprocesorowy zegar szkolny "Elektroniczny Wzrost EWO1"
	Dzwonek szkolno-dzienny
	Puszka rozgłośnia
	Przewód 10Pp 3x1,5

ZESTAWIENIE POMIESZCZEŃ - I PIĘTRO			
NR	NAZWA	WYMAGANE POŚADZKI	POWIERZCHNIA
2/1	KOMUNIKACJA	terakota	23,55
2/2	SALA DO CZYTANIA	terakota	30,30
2/3	KOMUNIKACJA	terakota	40,94
2/4	HALL	terakota	43,87
2/5	SZATNIA	terakota	9,20
2/6	PRZEDSIÓDZIEK	terakota	2,60
2/7	WC MĘŻCZYZNI	terakota	1,69
2/8	PRZEDSIÓDZIEK	terakota	2,60
2/9	WC KOBIECY	terakota	1,69
2/10	POMIESZCZENIE	terakota	27,36
2/11	POMIESZCZENIE	terakota	15,54
2/12	SALA DO CZYTANIA	terakota	78,79
RAZEM			277,96

A.M. NIERUCHOMOŚCI			
Nazwa i adres			
Odbiór:			
Inwestor:			
Projektant:			
Sprawdził:			
Typ rysunku:			