


RZUT PRZYZIEMIĄ

Instalacje: Systemu Młama i Napadu

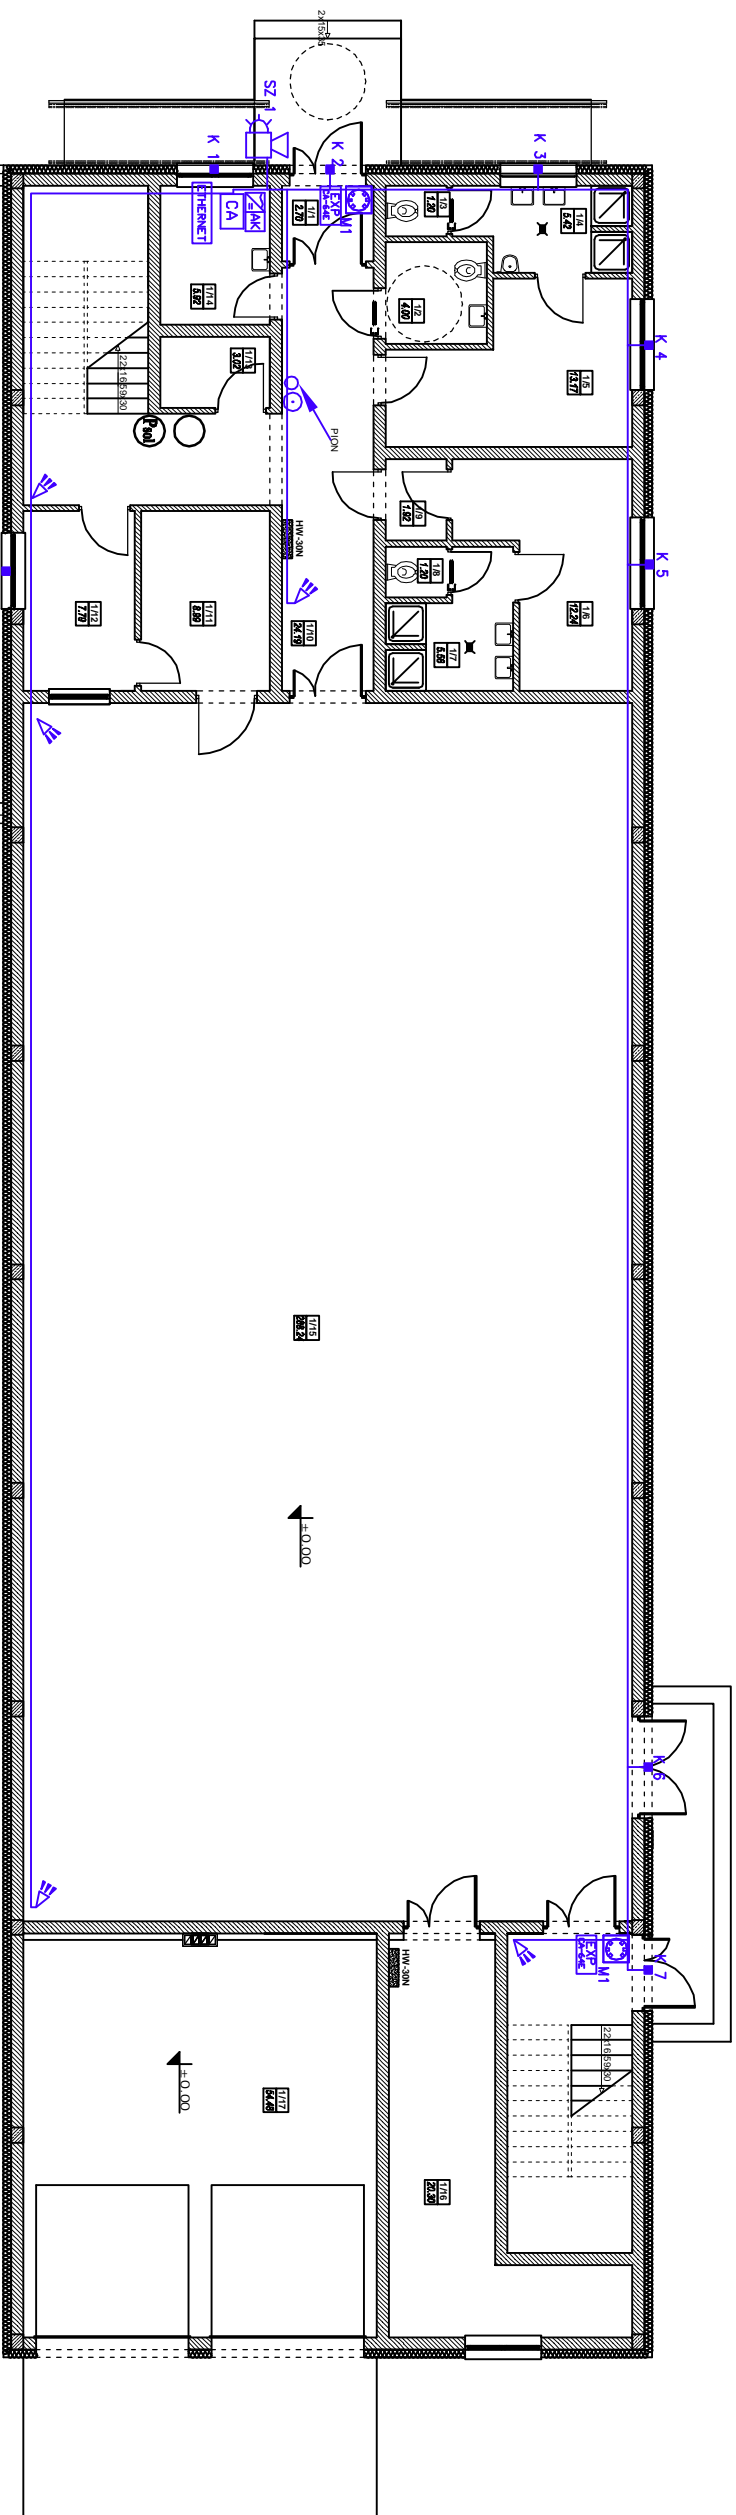

SYMBOLE OZNACZENIA – Instalacja SSNIN	
	Centro termico
	Modul komunikacji
	Esponder wejściowy
	Esponder wejściowy z zasilaczem
	Głośnik pływający podciśnieniowy
	Kontaktny
	Przełącznik napędowy
	Moduł sterowniczy
	Zasilacz
	Moduł sterowniczy
	Przewód YNSY 3x2x0,5
	Przewód YNSY 3x2x0,5 + ONY 2x0,75
	Przewód ONY 2x0,75

ZESTAWIENIE POMIESZCZEŃ - PRZELICZENIE			
NR	NAZWA	WYKONCZONE POW. (m ²)	POWIERZCHNIA
1/1	MALCZAK	terakob	2,70
1/2	WC DLA NIEPEŁOSPRAWNYCH	terakob	4,00
1/3	WC	terakob	1,20
1/4	NATRYSKI	terakob	5,42
1/5	MEZJECZYNIA	terakob	13,17
1/6	PRZECIENIA KABINY	terakob	12,24
1/7	NATRYSKI	terakob	5,50
1/8	WC	terakob	1,20
1/9	PRESEKOWEK	terakob	1,02
1/10	KOMUNIKACJA	terakob	24,19
1/11	MAGAZYN SPRZUTU	terakob	8,59
1/12	POKOJ NACZYTELSKI	terakob	7,79
1/13	POMIESZCZENIE POMOCNICZE GOSPODARZENIE	terakob	3,02
1/14	POMIESZCZENIE POMOCNICZE GOSPODARZENIE	terakob	5,52
1/15	SALA GOSPODARSTWA	terakob	288,54
1/16	MAGAZYN SPRZUTU	terakob	20,30
1/17	POMIESZCZENIE GOSPODARZENIE	terakob	5,445
RAZEM			440,36

[illegible]