


SCHEMAT BLOKOWY

- Instalacja Okablowania Strukturalnego (OS)

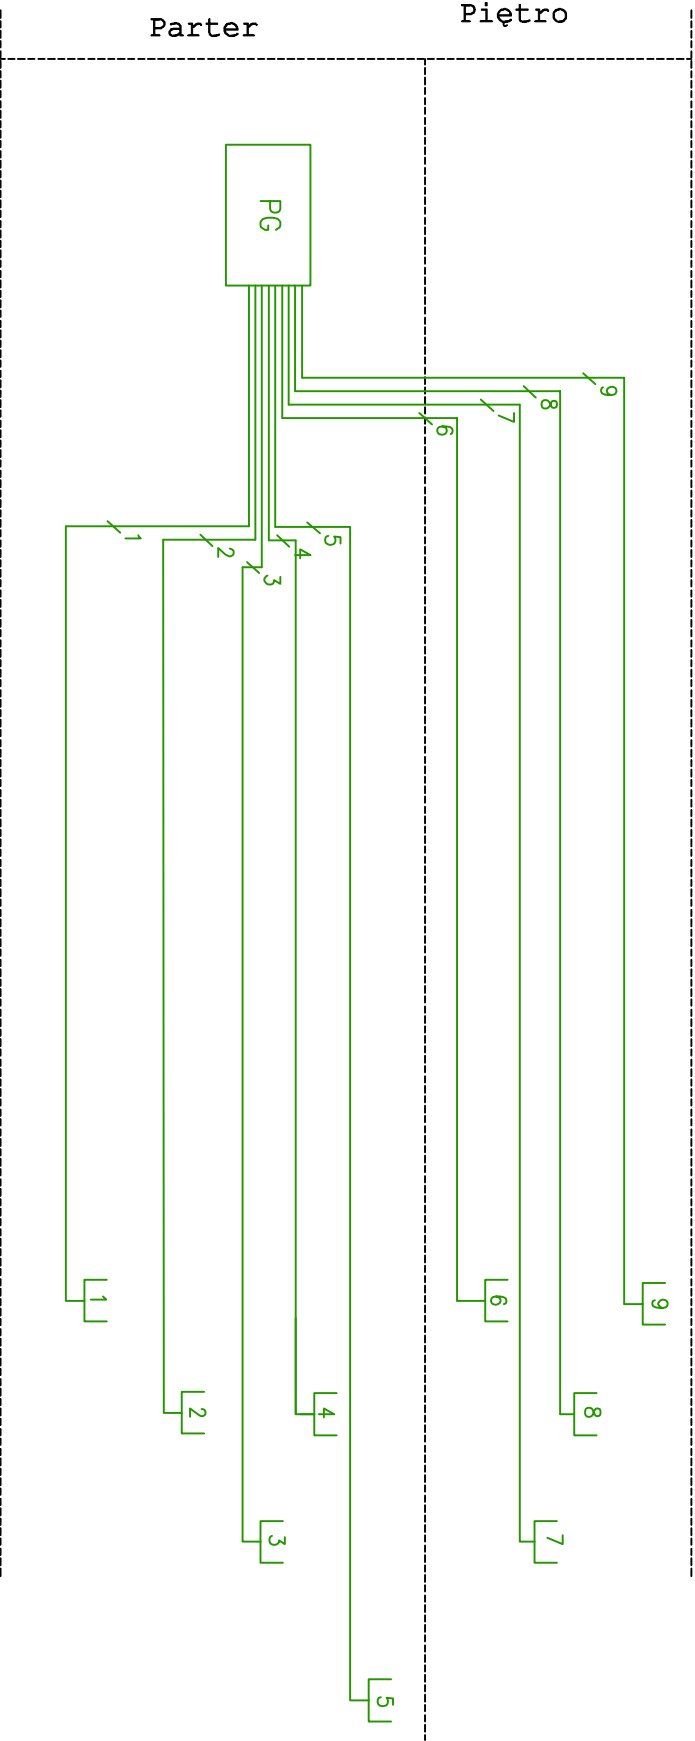

SYMBOLE I OZNACZENIA – Instalacja OS	
└	Gniazdo telefonofonyczne RJ45
PG	Szafa okablowania strukturalnego
—	Przewód UTP4p

A.M. NIERUCHOMOŚCI			
Nazwa i adres obiektu:	Rozbudowa Specjalnego Ośrodka Szkolno Wychowawczego w Kozłowie o budowę sali sportowej wraz z łącznikiem obrotowym Kozłowie, gm. Mikołajki, Pom., dz. nr 172/18/4		
Inwestor:	STAROSTWO POWIATOWE W SZTUMIE ul. Mickiewicza 31 82-400 Szum	Branża:	elektryczna
Projektował:	mgr inż. Grzegorz Gromko upr. nr POM/0124/PWOE/04	Data:	06/2015
Sprawdził:	inż. Marcin Gross upr. nr POM/0121/POOE/04	Skala:	1:100
Tytuł rysunku:	SCHEMAT BLOKOWY - Instalacja Okablowania Strukturalnego		