



# WIAZAR W1

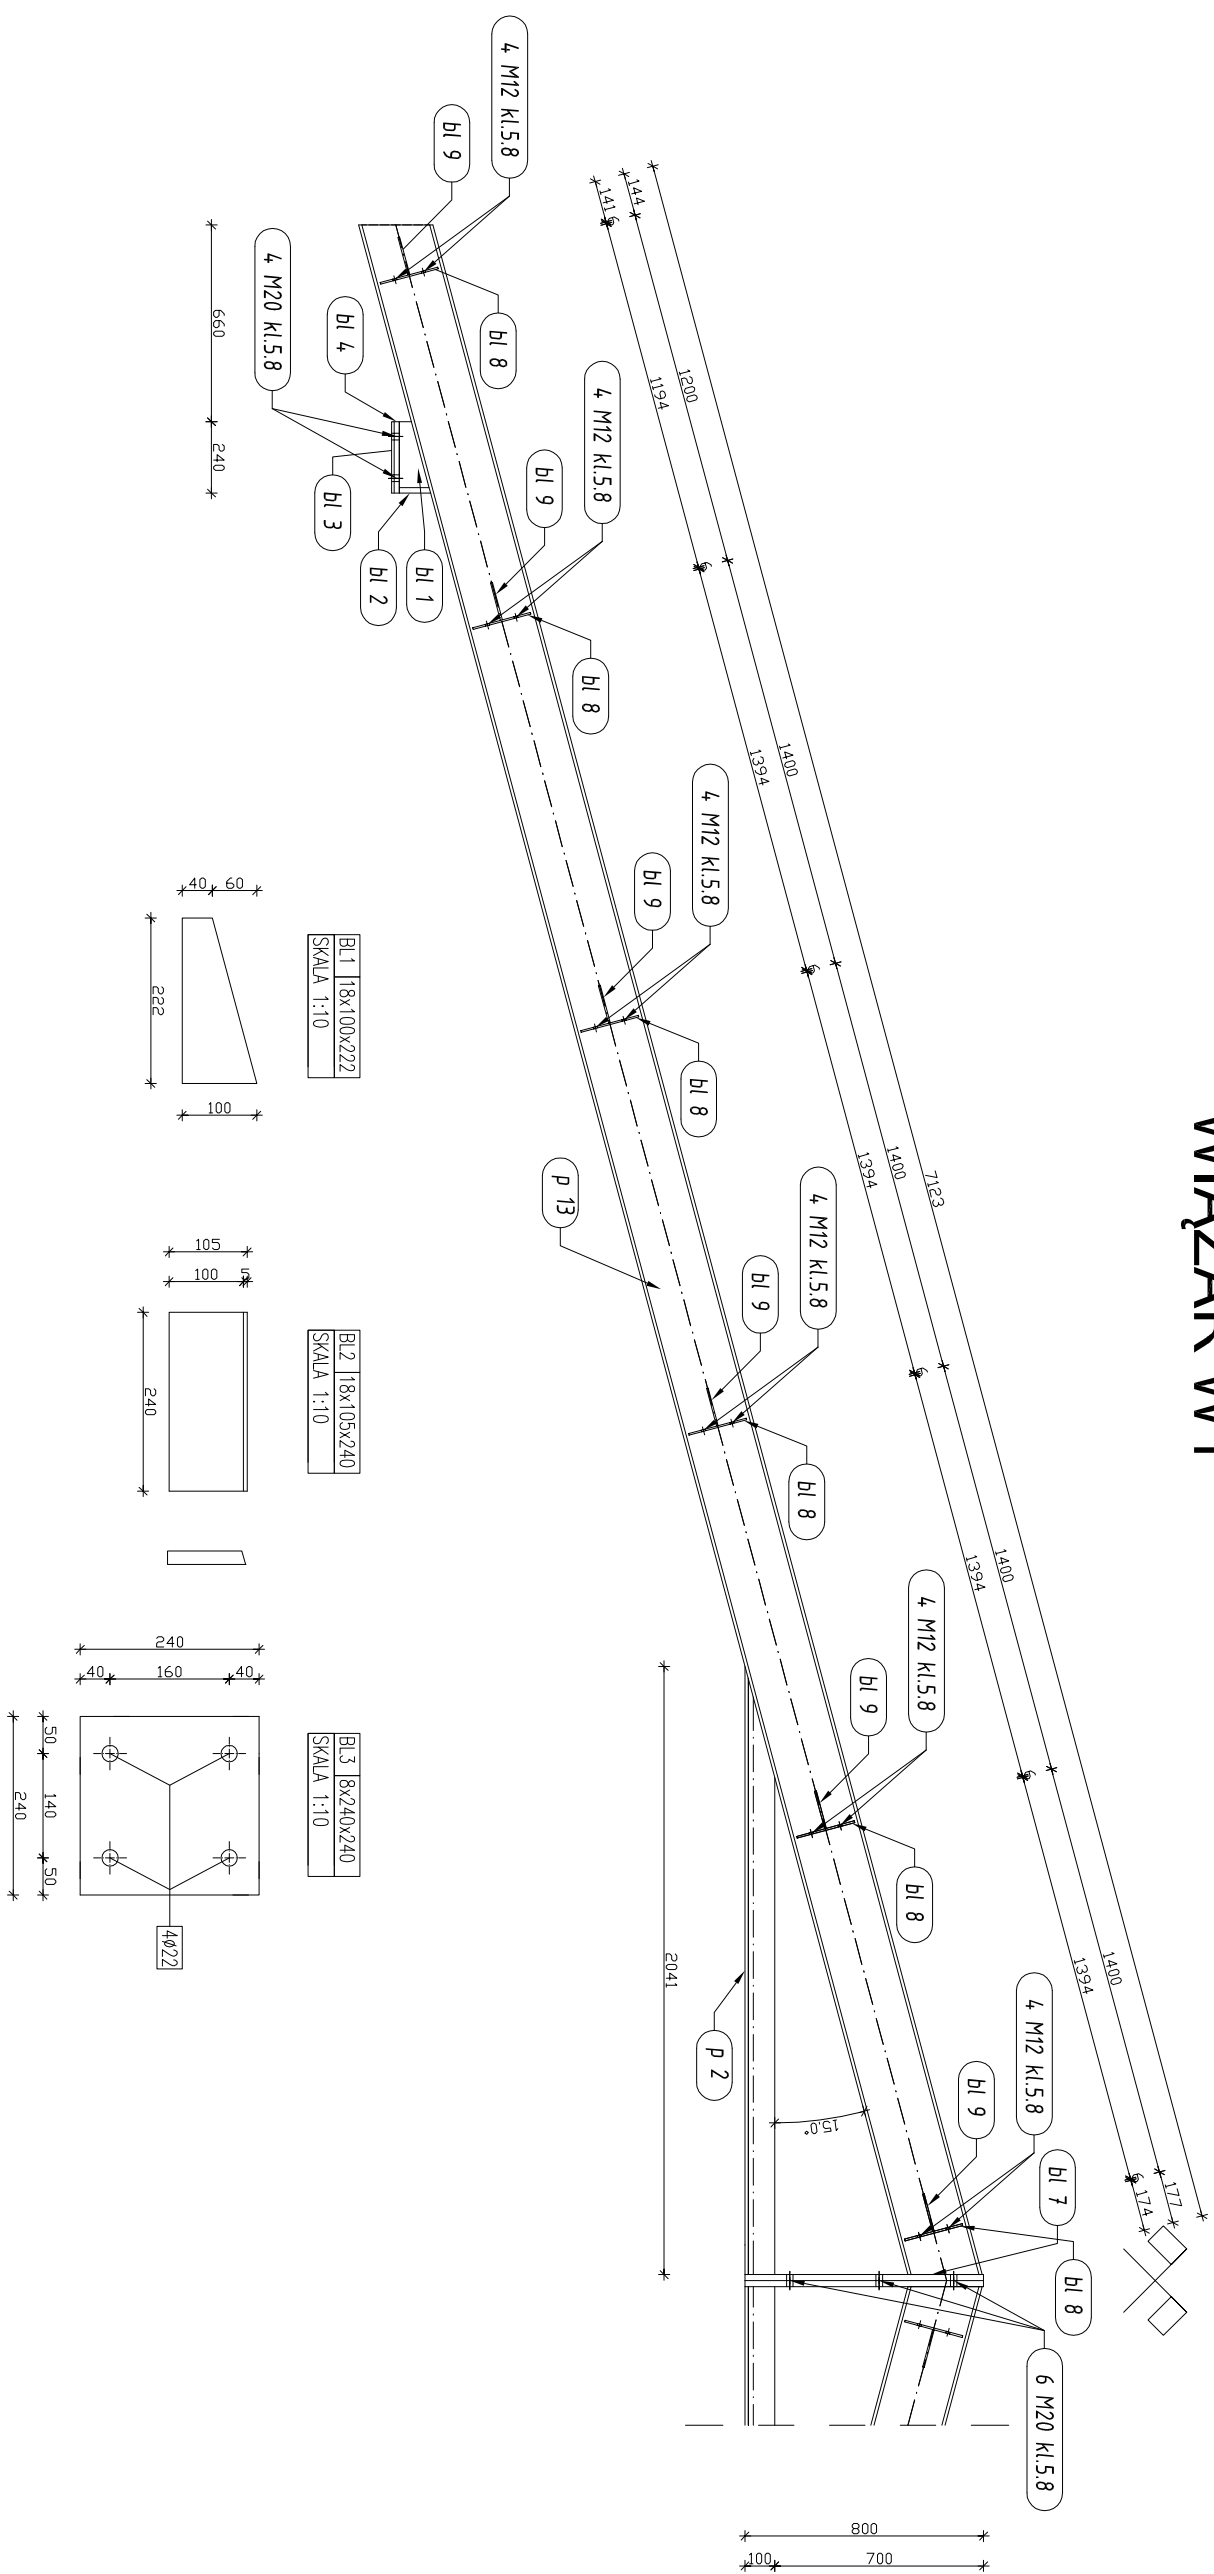

**Uwaga:**  
Na rysunku w miejscach gdzie nie zaznaczono grubości i długości spoin, spawac należy na całej długości styku elementów spoiną grubości  $a = 0,7t$ , lecz nie grubszą niż  $a = 6\text{ mm}$  gdzie  $t$  = grubości cieńszego z łączonych elementów

- Stal ST3SX
- Elektrody EA-1.46
- Połączenia śrubowe kl. 5.8
- Elementy spawać na pełną długość styku

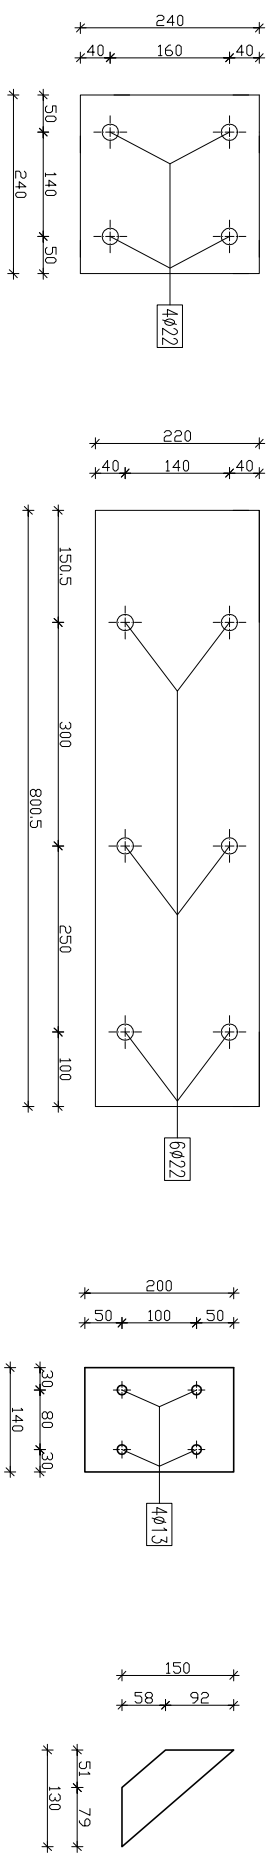

<b>A.M. NIERUCHOMOŚCI</b>	
Nazwa i adres obiektu:	Rozbudowa Specjalnego Ośrodka Szkolno Wychowawczego w Kołobrzegu o budowę sali sportowej wraz z łącznikiem obrotę Kołobrzeg, gm. Mikołajek Pom., dz. nr 17/2, 18/4
Investor:	STAROSTWO POWIATOWE W SZTUMIE ul. Mickiewicza 31 82-400 Sztum
Projekciował:	mgr inż. Andrzej Marcinak upr. nr POM/0320/PWOK/11
Sprawdził:	mgr inż. Jerzy Jurec upr. nr 268/Gd/74
Asystent:	inż. Tomasz Kwiatkowski
Tytuł rysunku:	WIAZAR w1
	Nr rys: 19K
	Branaża: KONSTRUKCJA
	Data: 06/2015
	Skala: 1:10/25