





BELKA B1

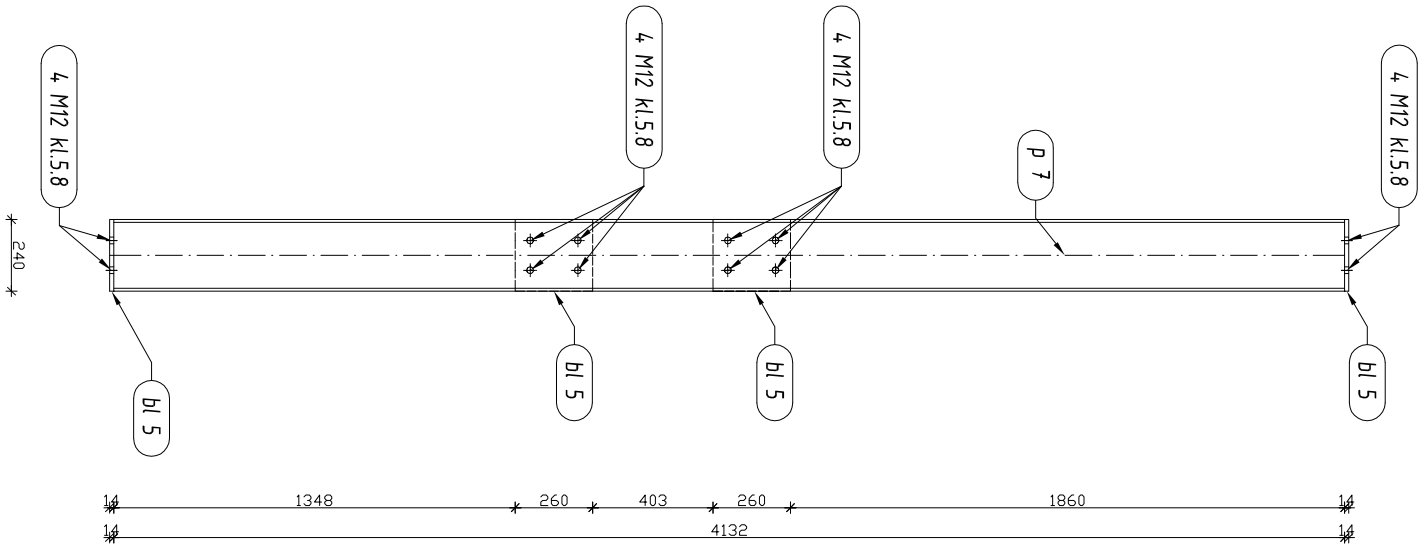


BELKA B2

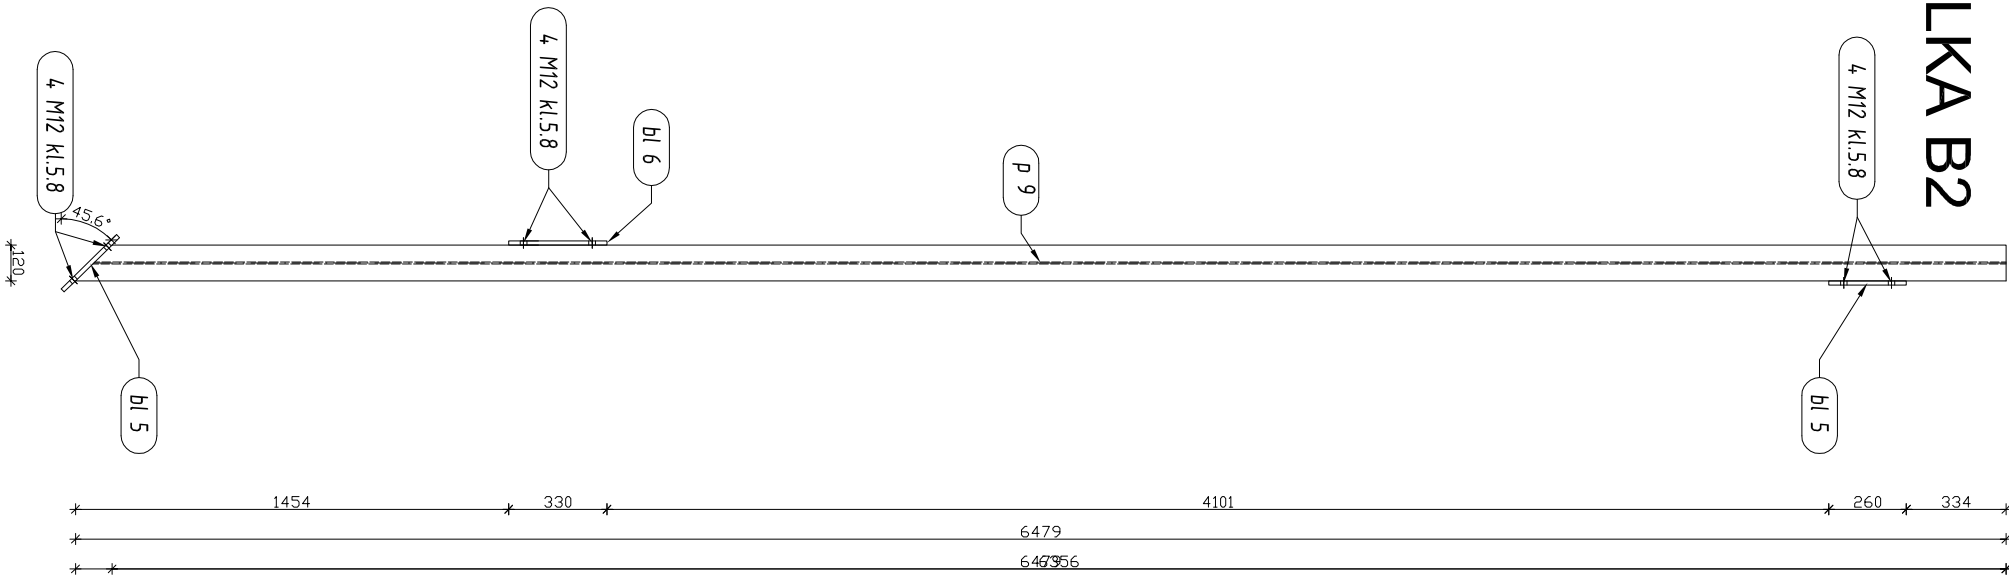

BELKA B3

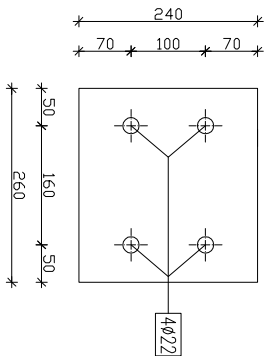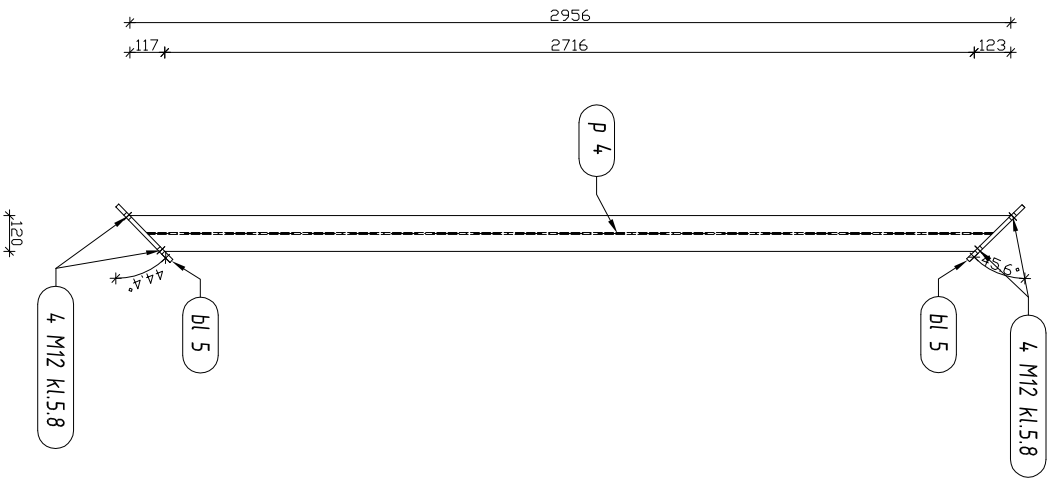

BL6 14x280x330
SKALA 1:10

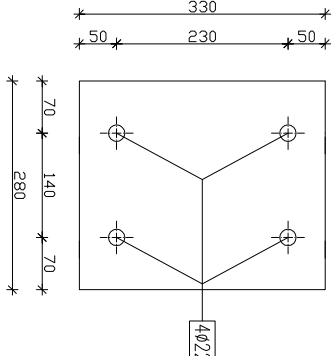

Uwaga:
Na rysunku w miejscach gdzie nie zaznaczono grubości i długości spoin, spawać należy na całej długości styku elementów spoiną grubości a= 0,7t, lecz nie grubsza niż a= 6mm gdzie t = grubości cieńszego z łączonych elementów

- Stal ST3SX
- Elektrody EA-1,46
- Połączenia śrubowe kl. 5,8
- Elementy spawać na pełną długość styku

A.M. NIERUCHOMOŚCI			
Nazwa i adres obiektu:	Rozbudowa Specjalnego Ośrodka Szkolno Wychowawczego w Kołozębku o budowę sali sportowej wraz z łącznikiem obrob Kołozęb, gmin. Mikołajk Pom., dz. nr 17/2, 18/4		
Investor:	STAROSTWO POWIATOWE W SZUMIE		Branża:
	82-400 Szum		KONSTRUKCJA
Projektował:	mgr inż. Andrzej Marchniak	upr. nr POM/0320/PWOK/11	Data:
Sprawdził:	mgr inż. Jerzy Jurec	upr. nr 268/Gd/74	06/2015
Asystent:	inż. Tomasz Kwiatkowski		Skala:
			1:10/25
Tytuł rysunku:	BELKA B1-B3	Nr rys:	27K