





BELKA B4

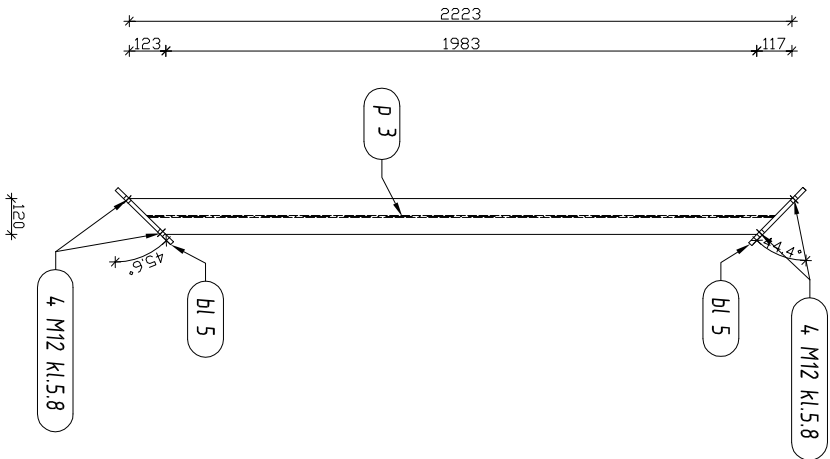


BELKA B5

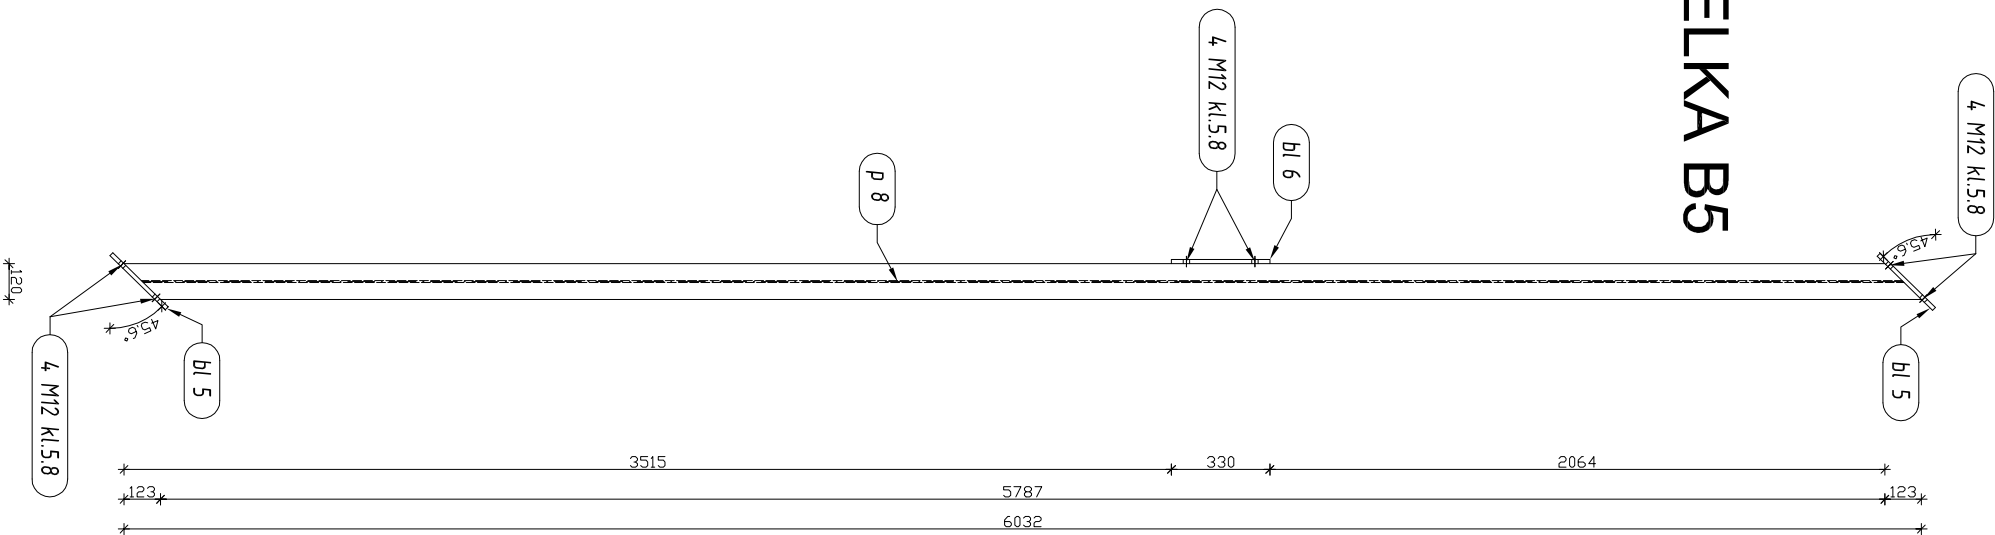

BELKA B6

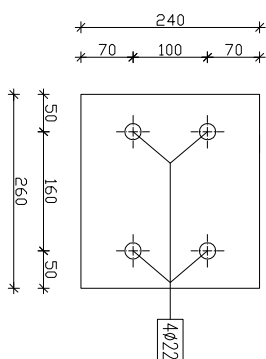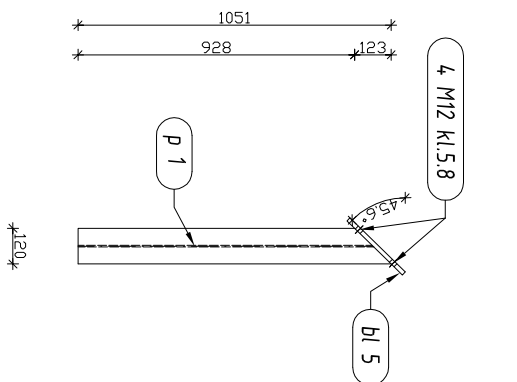

BL 6 14x280x330
SKALA 1:10

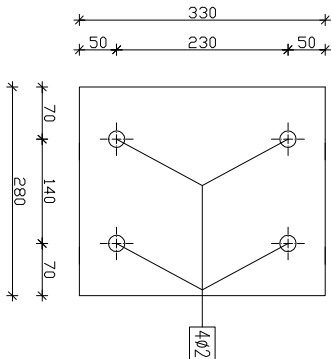

Uwaga:
Na rysunku w miejscach gdzie nie zaznaczono grubości i długości spoin, spawać należy na całej długości styku elementów spoiną grubości a= 0,7t, lecz nie grubsza niż a= 6mm gdzie t = grubość cieńszego z łączonych elementów

- Stal ST3SX
- Elektrody EA-1.46
- Połączenia śrubowe kl. 5.8
- Elementy spawać na pełną długość styku

A.M. NIERUCHOMOŚCI			
Nazwa i adres obiektu:	Rozbudowa Specjalnego Ośrodka Szkolno Wychowawczego w Kołoczeku o budowę sali sportowej wraz z łącznikiem obrobę Kołoczek, gmin. Mikolajk Pom., dz. nr 1712, 18/4		
Investor:	STAROSTWO POWIATOWE W SZUMIE		Branża:
	82-400 Szum		KONSTRUKCJA
Projektował:	mgr inż. Andrzej Marchniak	upr. nr POM/0320/PWOK/11	Data:
Sprawdził:	mgr inż. Jerzy Jurec	upr. nr 268/Gd/74	06/2015
Asystent:	inż. Tomasz Kwiatkowski		Skala:
			1:10/25
Tytuł rysunku:	BELKA B4-B6	Nr rys:	28K