


RZUT PRZYZIEMIENIA - INSTALACJA WODY ZIMNEJ I C.W.U.

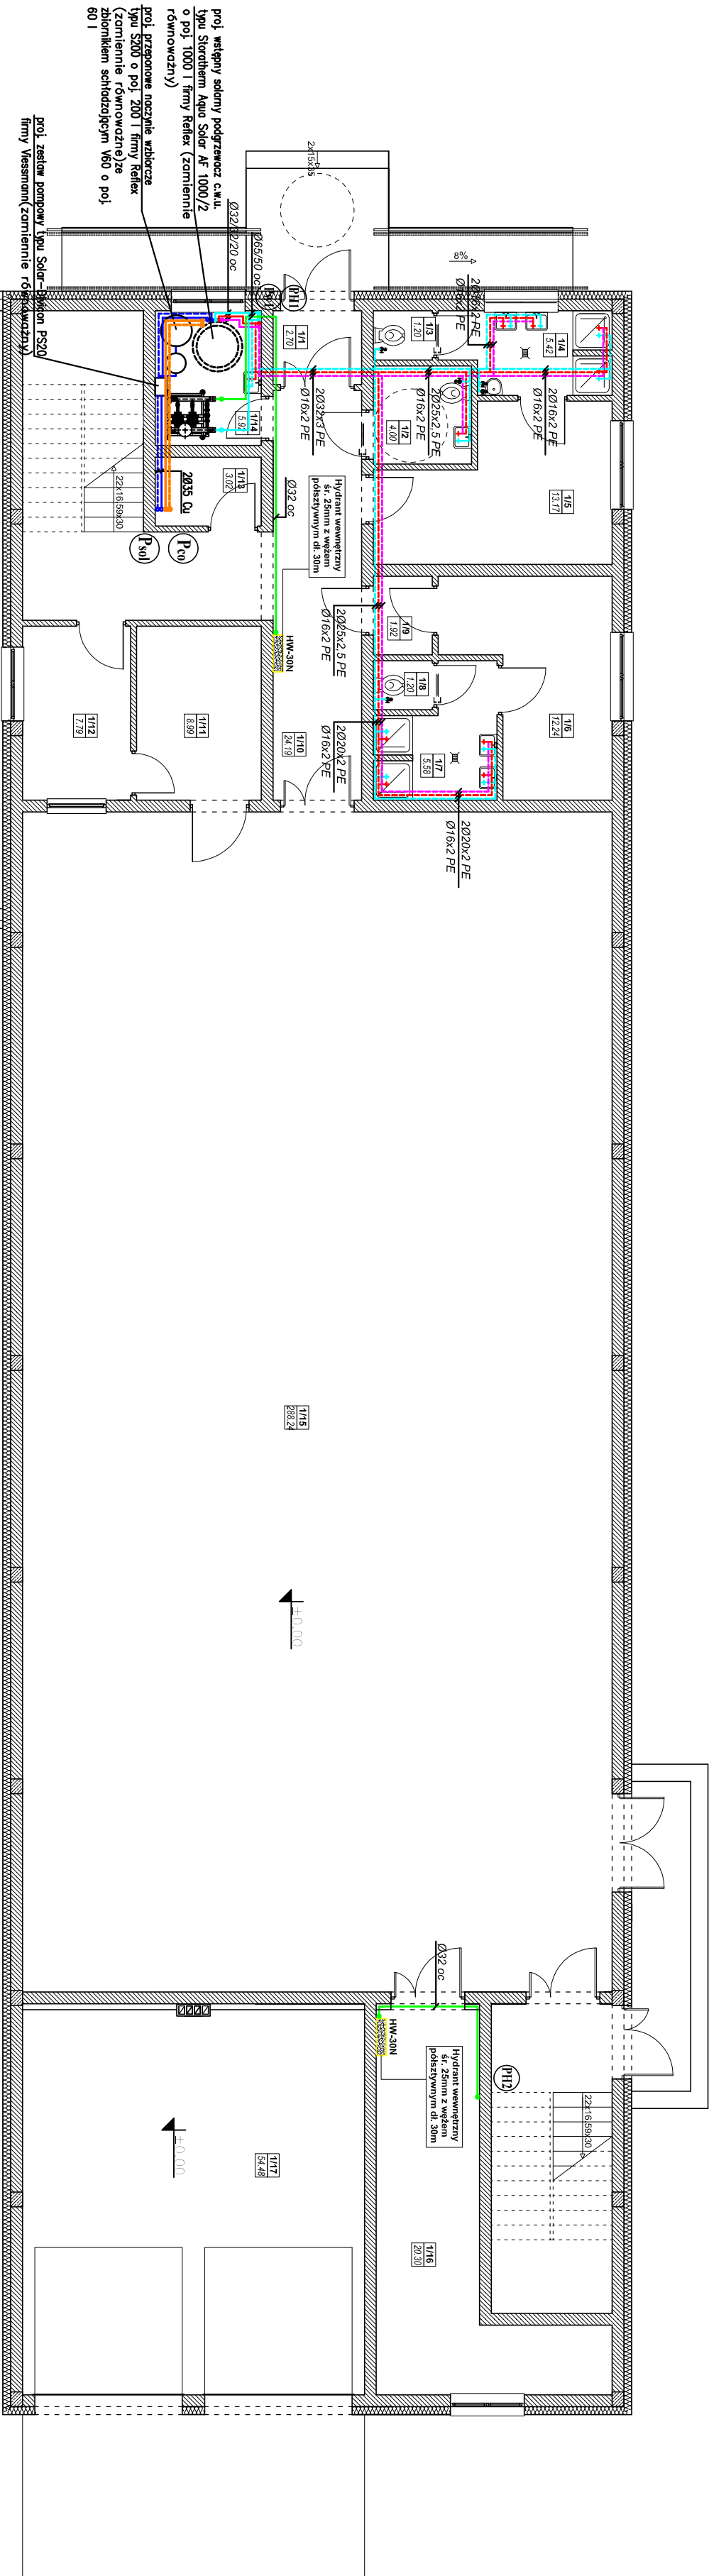

OZNACZENIA:

- Inst. c.w.u. z rur stalowych
- Inst. c.w.u. z rur PE-Xb/Al/PE w podłozce
- Inst. hydronitowa z rur stalowych
- plony Inst. c.w.u.
- plony Inst. p.poz.
- zasilanie i powrót z podgrzewacza wody z rur stalowych

CZĘŚĆ ISTNIEJĄCA

ZESTAWIENIE POMIESZCZEN - PRZYZIEMIENIE		
NR	NAZWA	POWIERZCHNIA
1/1	WANTROLAP	2,70
1/2	WC DLA NIEPEŁOSPRAWNYCH	4,00
1/3	WC	1,20
1/4	NATRYSKI	5,42
1/5	PRZEBIEGALNIA	13,17
1/6	PRZEBIEGALNIA	12,24
1/7	NATRYSKI	5,58
1/8	WC	1,20
1/9	PRZEBIEGALNIA	1,92
1/10	KOMUNIKACJA	24,19
1/11	MAGAZYN SPRZĘTU	8,99
1/12	POKÓJ INALCZEBELSKI	7,79
1/13	POMIESZCZENIE	3,02
1/14	POMIESZCZENIE	5,92
1/15	SALA GIMNASTYCZNA	288,24
1/16	MAGAZYN SPRZĘTU	20,30
1/17	POMIESZCZENIE	54,48
RAZEM		440,36

A.M. NIERUCHOMOŚCI	
Nazwa i adres obiektu:	Rozbudowa Specjalnego Ośrodka Szkolno Wychowawczego w Kocębie
Investor:	STARSZYSTWO GMINA W SZCZECIE
Projektant:	mgr inż. Adrian Wrośzek, upr. nr POM/0047/PWOS/12
Wykonawca:	mgr inż. Michał Ziłkowski, upr. nr POM/0048/PWOS/12
Typ projektu:	RZUT PRZYZIEMIENIA - INSTALACJA WODY ZIMNEJ I C.W.U.
Skala:	1:100
Nr rys.	5