


# Przekrój Poprzeczny A-A Przez Studzienkę Ssawną i zbiornik P.Poż.

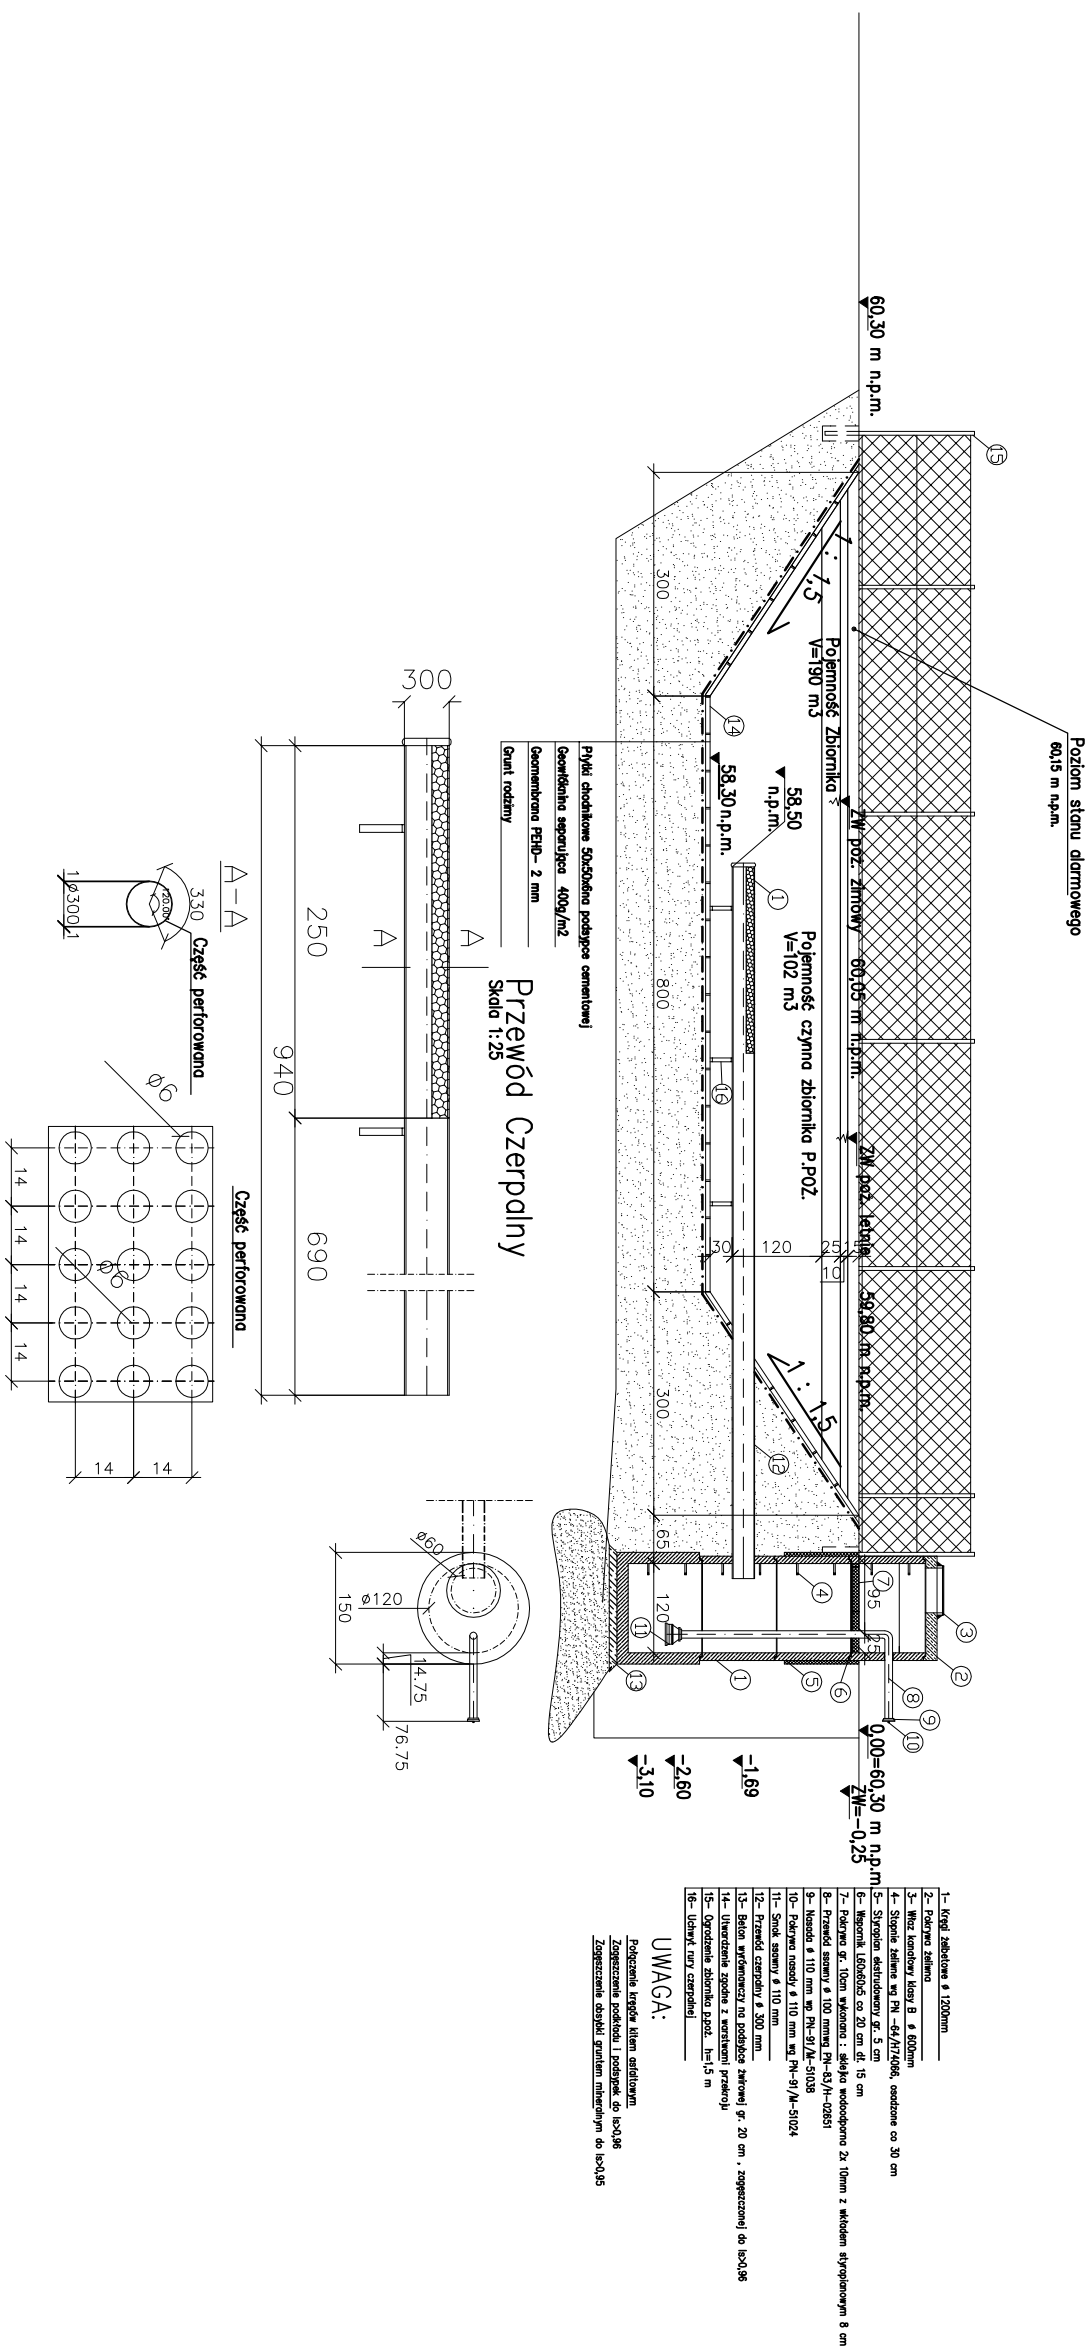

<b>A.M. NIERUCHOMOŚCI</b>		
Nazwa i adres obiektu:	Rozbudowa Specjalnego Ośrodka Szkolno Wychowawczego w Kozłębnie o budowę sali sportowej wraz z łącznikiem obręb Kozłobąb, gm. Mikołajek Pom., dz. nr 17/2, 18/4	
Investor:	STAROSTWO POWIATOWE W SZTUMIE ul. Mickiewicza 31 82-400 Sztum	
Projekciował:	mgr inż. Andrzej Marciniak	upr. nr POM/0320/PWOK/11
Sprawdził:	mgr inż. Jerzy Jurec	upr. nr 268/Gd/74
Asystent:	inż. Tomasz Kwiatkowski	
Tytuł rysunku:	Przekrój A-A, Studzienka, zbiornik P.Poż.	Nrys: 3