



PRZĘKRÓJ POPRZECZNY PLACU MANEWOWEGO

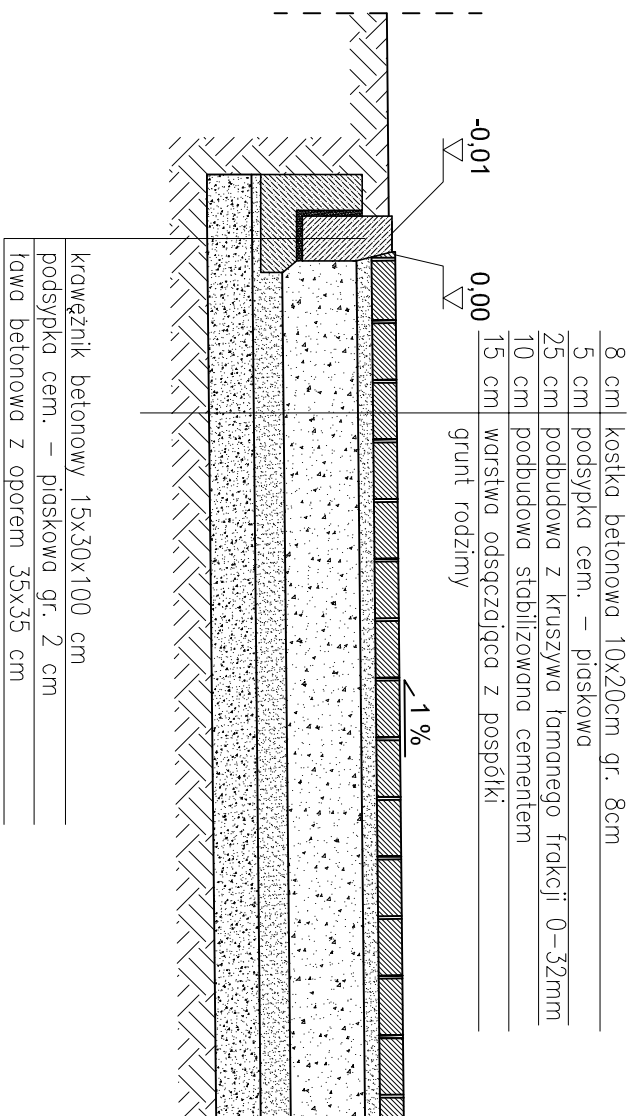

PRZĘKRÓJ POPRZECZNY CHODNIKA

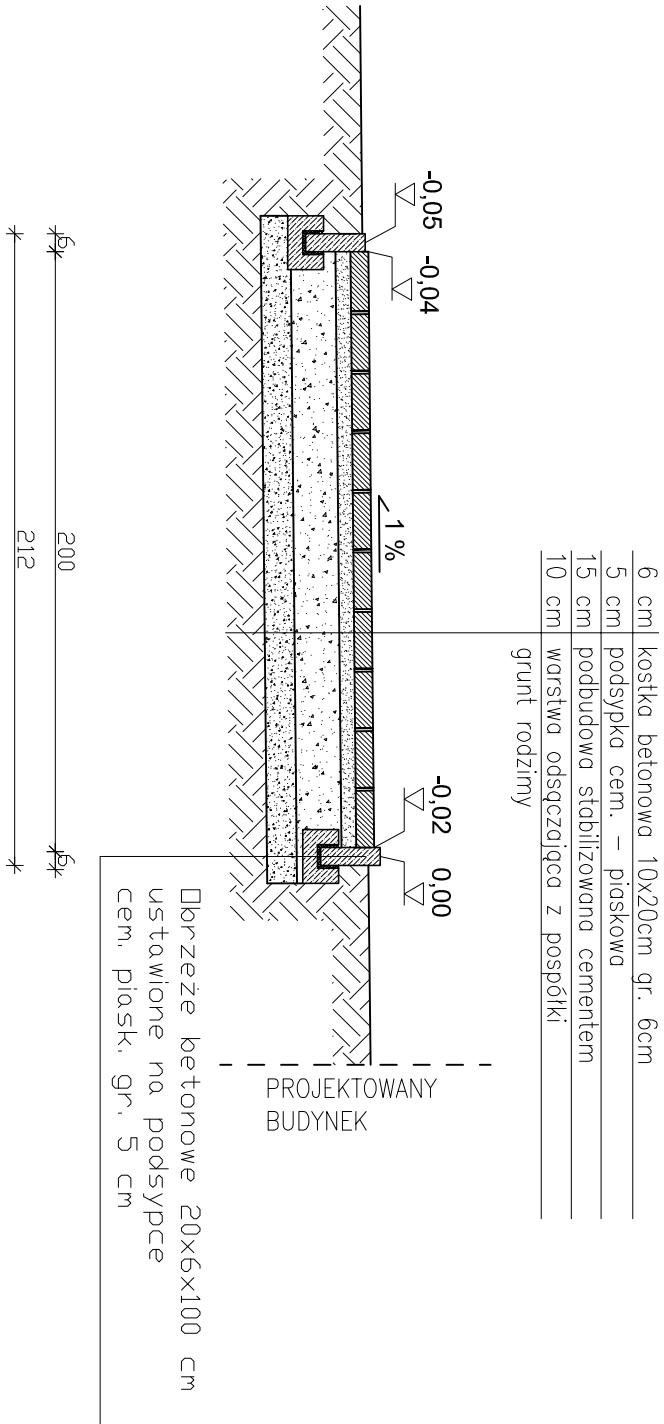

A.M. NIERUCHOMOŚCI				
Nazwa i adres obiektu:	Rozbudowa Specjalnego Ośrodka Szkolno Wychowawczego w Kołobrzegu o budowę sali sportowej wraz z łącznikiem obrob Kołobrz, gm. Mikołajk Pom., dz. nr 17/2, 18/4			
Investor:	STAROSTWO POWIATOWE W SZUMIE		Branża:	
	82-400 Szum		DROGOWA	
Projektował:	mgr inż. Andrzej Marchniak	upr. nr POM/0320/PWOK/11	Data:	06/2015
Sprawdził:	mgr inż. Jerzy Jurec	upr. nr 268/Gd/74	Skala:	1:25
Asystent:	inż. Tomasz Kwiatkowski		Nr rys:	1D
Tytuł rysunku:	PRZĘKRÓJ POPRZECZNY CHODNIKA, PLACU MANEWOWEGO			