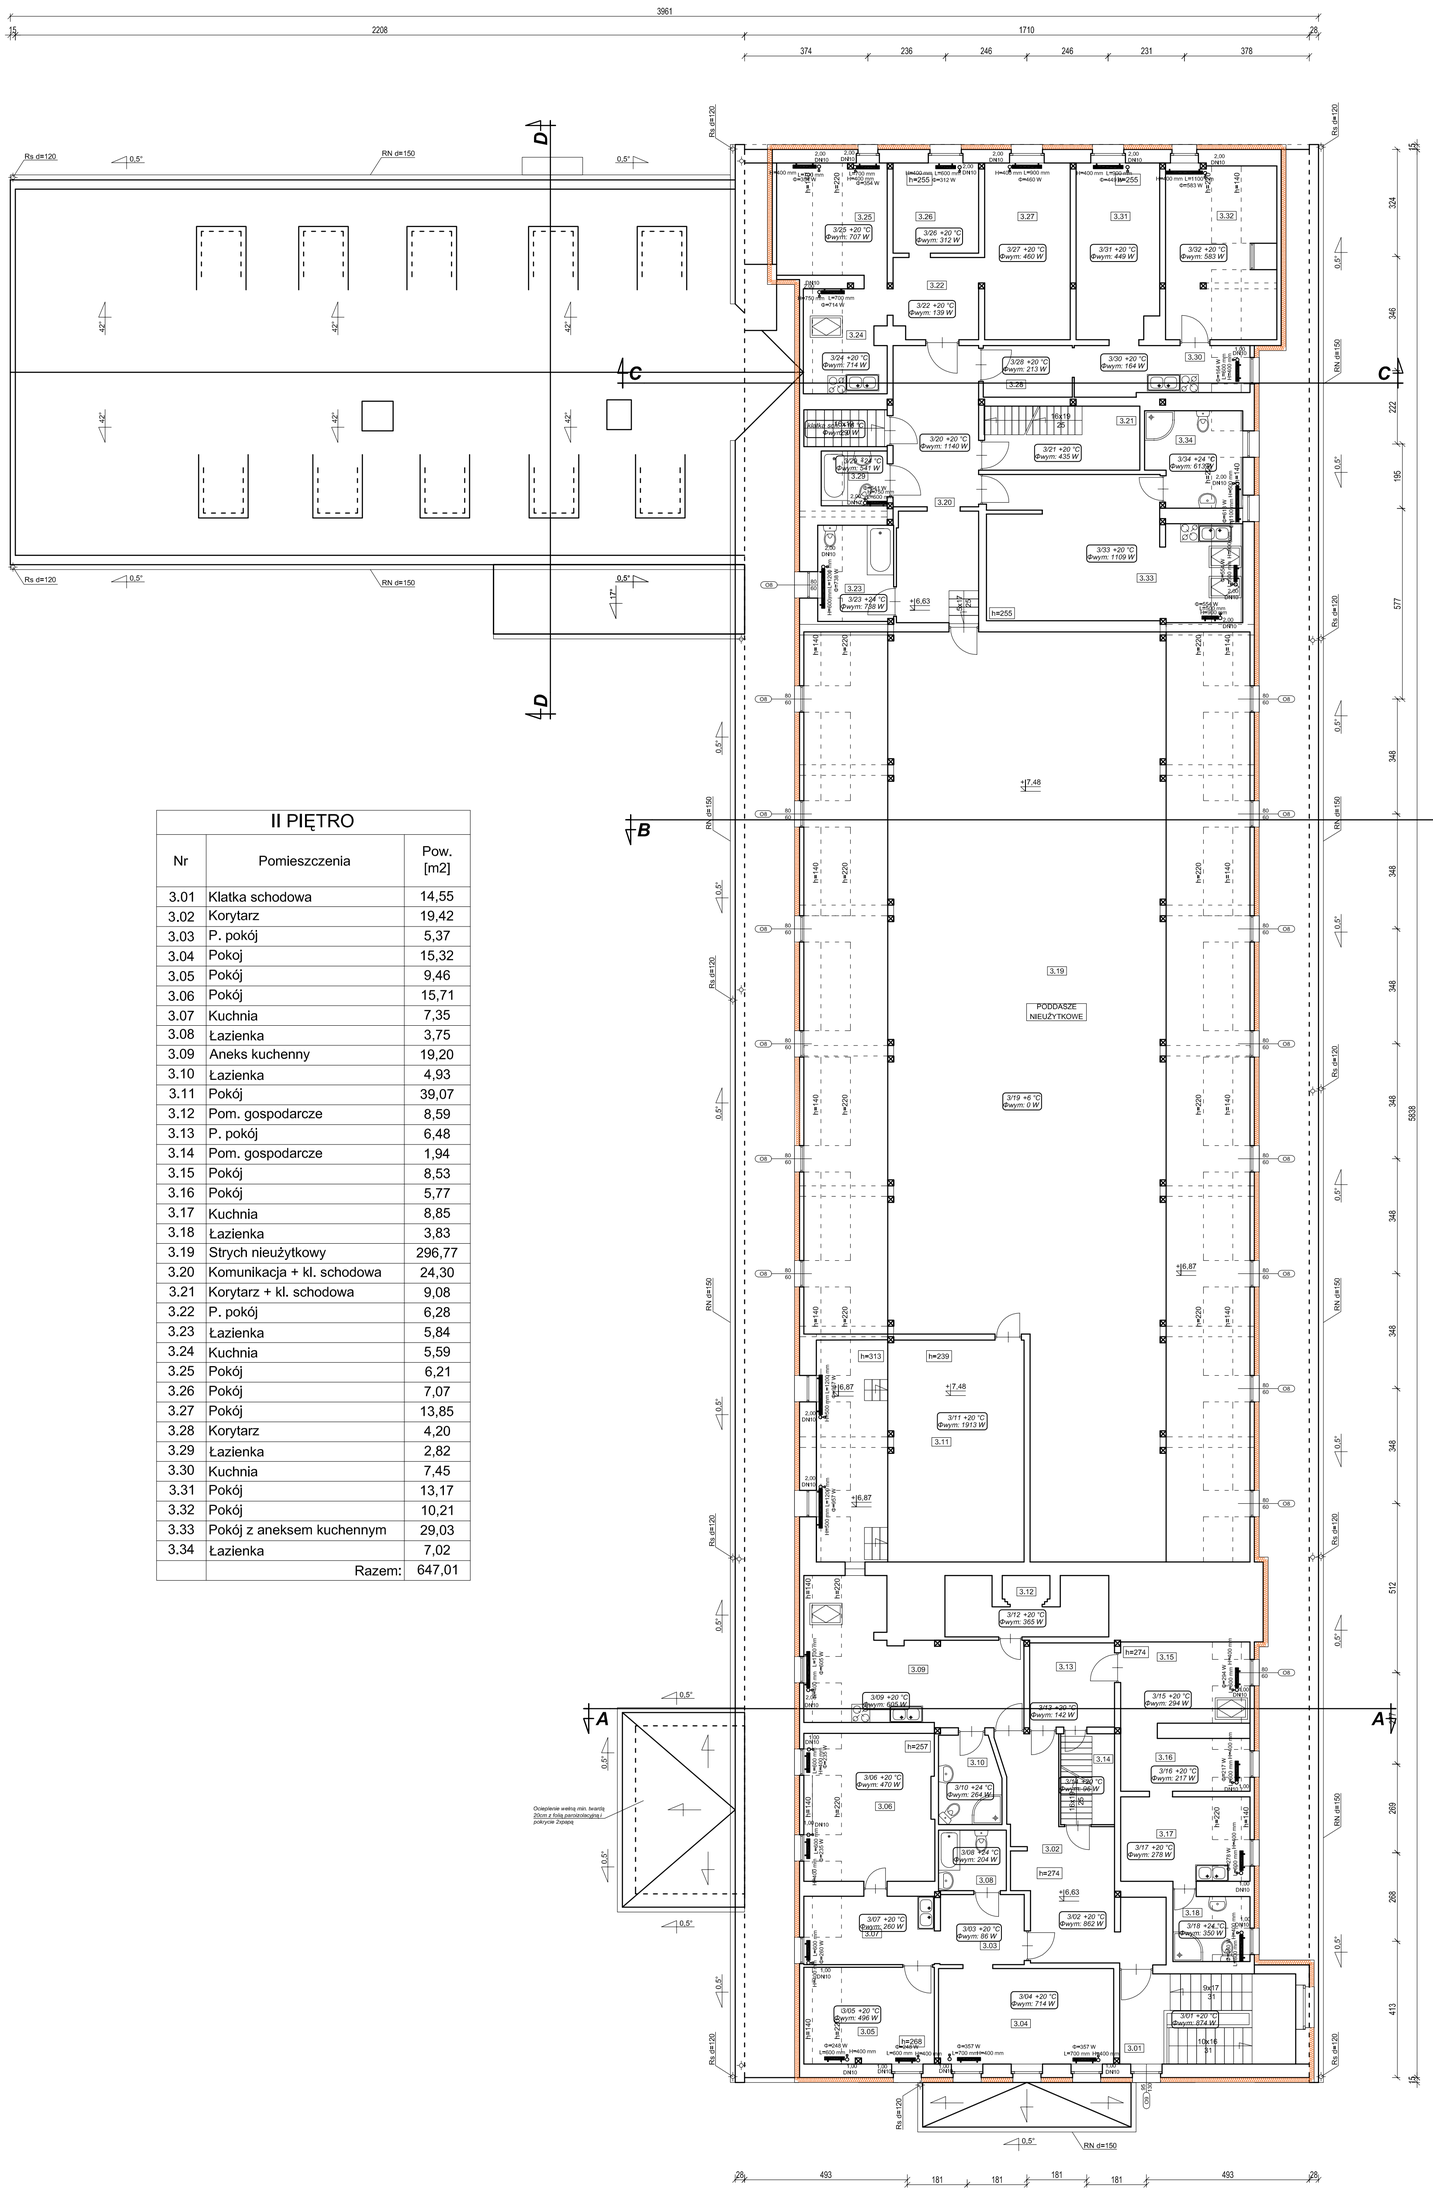

II PIĘTRO

Nr	Pomieszczenia	Pow. [m2]
3.01	Klatka schodowa	14,55
3.02	Korytarz	19,42
3.03	P. pokój	5,37
3.04	Pokoj	15,32
3.05	Pokój	9,46
3.06	Pokój	15,71
3.07	Kuchnia	7,35
3.08	Łazienka	3,75
3.09	Aneks kuchenny	19,20
3.10	Łazienka	4,93
3.11	Pokój	39,07
3.12	Pom. gospodarcze	8,59
3.13	P. pokój	6,48
3.14	Pom. gospodarcze	1,94
3.15	Pokój	8,53
3.16	Pokój	5,77
3.17	Kuchnia	8,85
3.18	Łazienka	3,83
3.19	Strych nieużytkowy	296,77
3.20	Komunikacja + kl. schodowa	24,30
3.21	Korytarz + kl. schodowa	9,08
3.22	P. pokój	6,28
3.23	Łazienka	5,84
3.24	Kuchnia	5,59
3.25	Pokój	6,21
3.26	Pokój	7,07
3.27	Pokój	13,85
3.28	Korytarz	4,20
3.29	Łazienka	2,82
3.30	Kuchnia	7,45
3.31	Pokój	13,17
3.32	Pokój	10,21
3.33	Pokój z aneksem kuchennym	29,03
3.34	Łazienka	7,02
	Razem:	647,01

RZUT II-ego PIĘTRA

LEGENDA:

grzejniki płytowe projektowane (zasilenie boczne)

grzejniki płytowe projektowane (zasilenie dolne)

DANE POMIESZCZENIA OGRZEWANEGO:

K/P T / Q

K/P - Kondygnacja/Nr Pomieszczenia
T [°C] - Projektowa temp. wewnętrzna
Q[W] - Projektowe obciążenie cieplne pom.

Φ=... W
H=... L=...

DANE GRZEJNIKA:
L - Długość grzejnika [mm]
H - Wysokość grzejnika [mm]
Φ - Moc grzejnika [W]

4,00 DN15

DANE ZAWORÓW TERMOSTATYCZNYCH:
Nastawa wstępna
Średnica

RZUT II PIĘTRA

EKOBUD

PRZEDSIĘBIORSTWO PROJEKTOWO-BUDOWLANE "EKOBUD" s.c.
Dmosin Drugi nr 89 B, 95-061 Dmosin
PRACOWNIA PROJEKTOWA:
93-312 Łódź, ul. Tuszyńska 155

" UTWÓR CHRONIONY PRAWEM AUTORSKIM - WSZELKIE PRAWA ZASTRZEŻONE "

PROJEKT: **Termomodernizacja czterech budynków użyteczności publicznej pełniących rolę ochrony zdrowia zlokalizowanych na działce nr 403/1 oraz 403/16 obręb II miasto Sztum, gm. Sztum, powiat sztumski - BUDYNEK WIELOFUNKCYJNY**

LOKALIZACJA INWESTYCJI: **ul. Reja 12, 82-400 Sztum, z lokalizacją na działce nr ewid. 403/16; obręb 2 - Sztum 0002**

TYTUŁ RYSUNKU: **RZUT II PIĘTRA**

SKALA: **1:100**

BRANŻA: **Architektura**		PODPIS:	
PROJEKTANT: mgr inż. arch. **Jarosław Kowalczyk**	upr. bud. 07/LOOKK/2012 w specjalności architektonicznej (bez ograniczeń)		
ASYSTENT PROJ.: inż. arch. **Piotr Trzeciakowski**			
SPRAWDZAJĄCY: mgr inż. arch. **Włodzimierz Alwasiak**	upr. bud. 356/61 w specjalności architektonicznej (bez ograniczeń)		DATA: **Lipiec 2015**
BRANŻA: **Sanitarna**		PODPIS:	FAZA: **P/B-W**
PROJEKTANT: dr inż. Jacek Wiśniewski	upr. 323/80/WL, 329/89/WL, 379/85/WML, 167/86/WL, nr. ŁDO/IS/3503/03 spec. instalacyjno-inżynieryjna		NR RYSUNKU: **A05**
ASYSTENT PROJ.: mgr inż. Łukasz Bezlada			
SPRAWDZAJĄCY: mgr. inż. Zdzisław Ciążyński	upr. bud. nr 303/88/WL w spec. instalacji i urządzeń sanitarnych		NR STRONY: