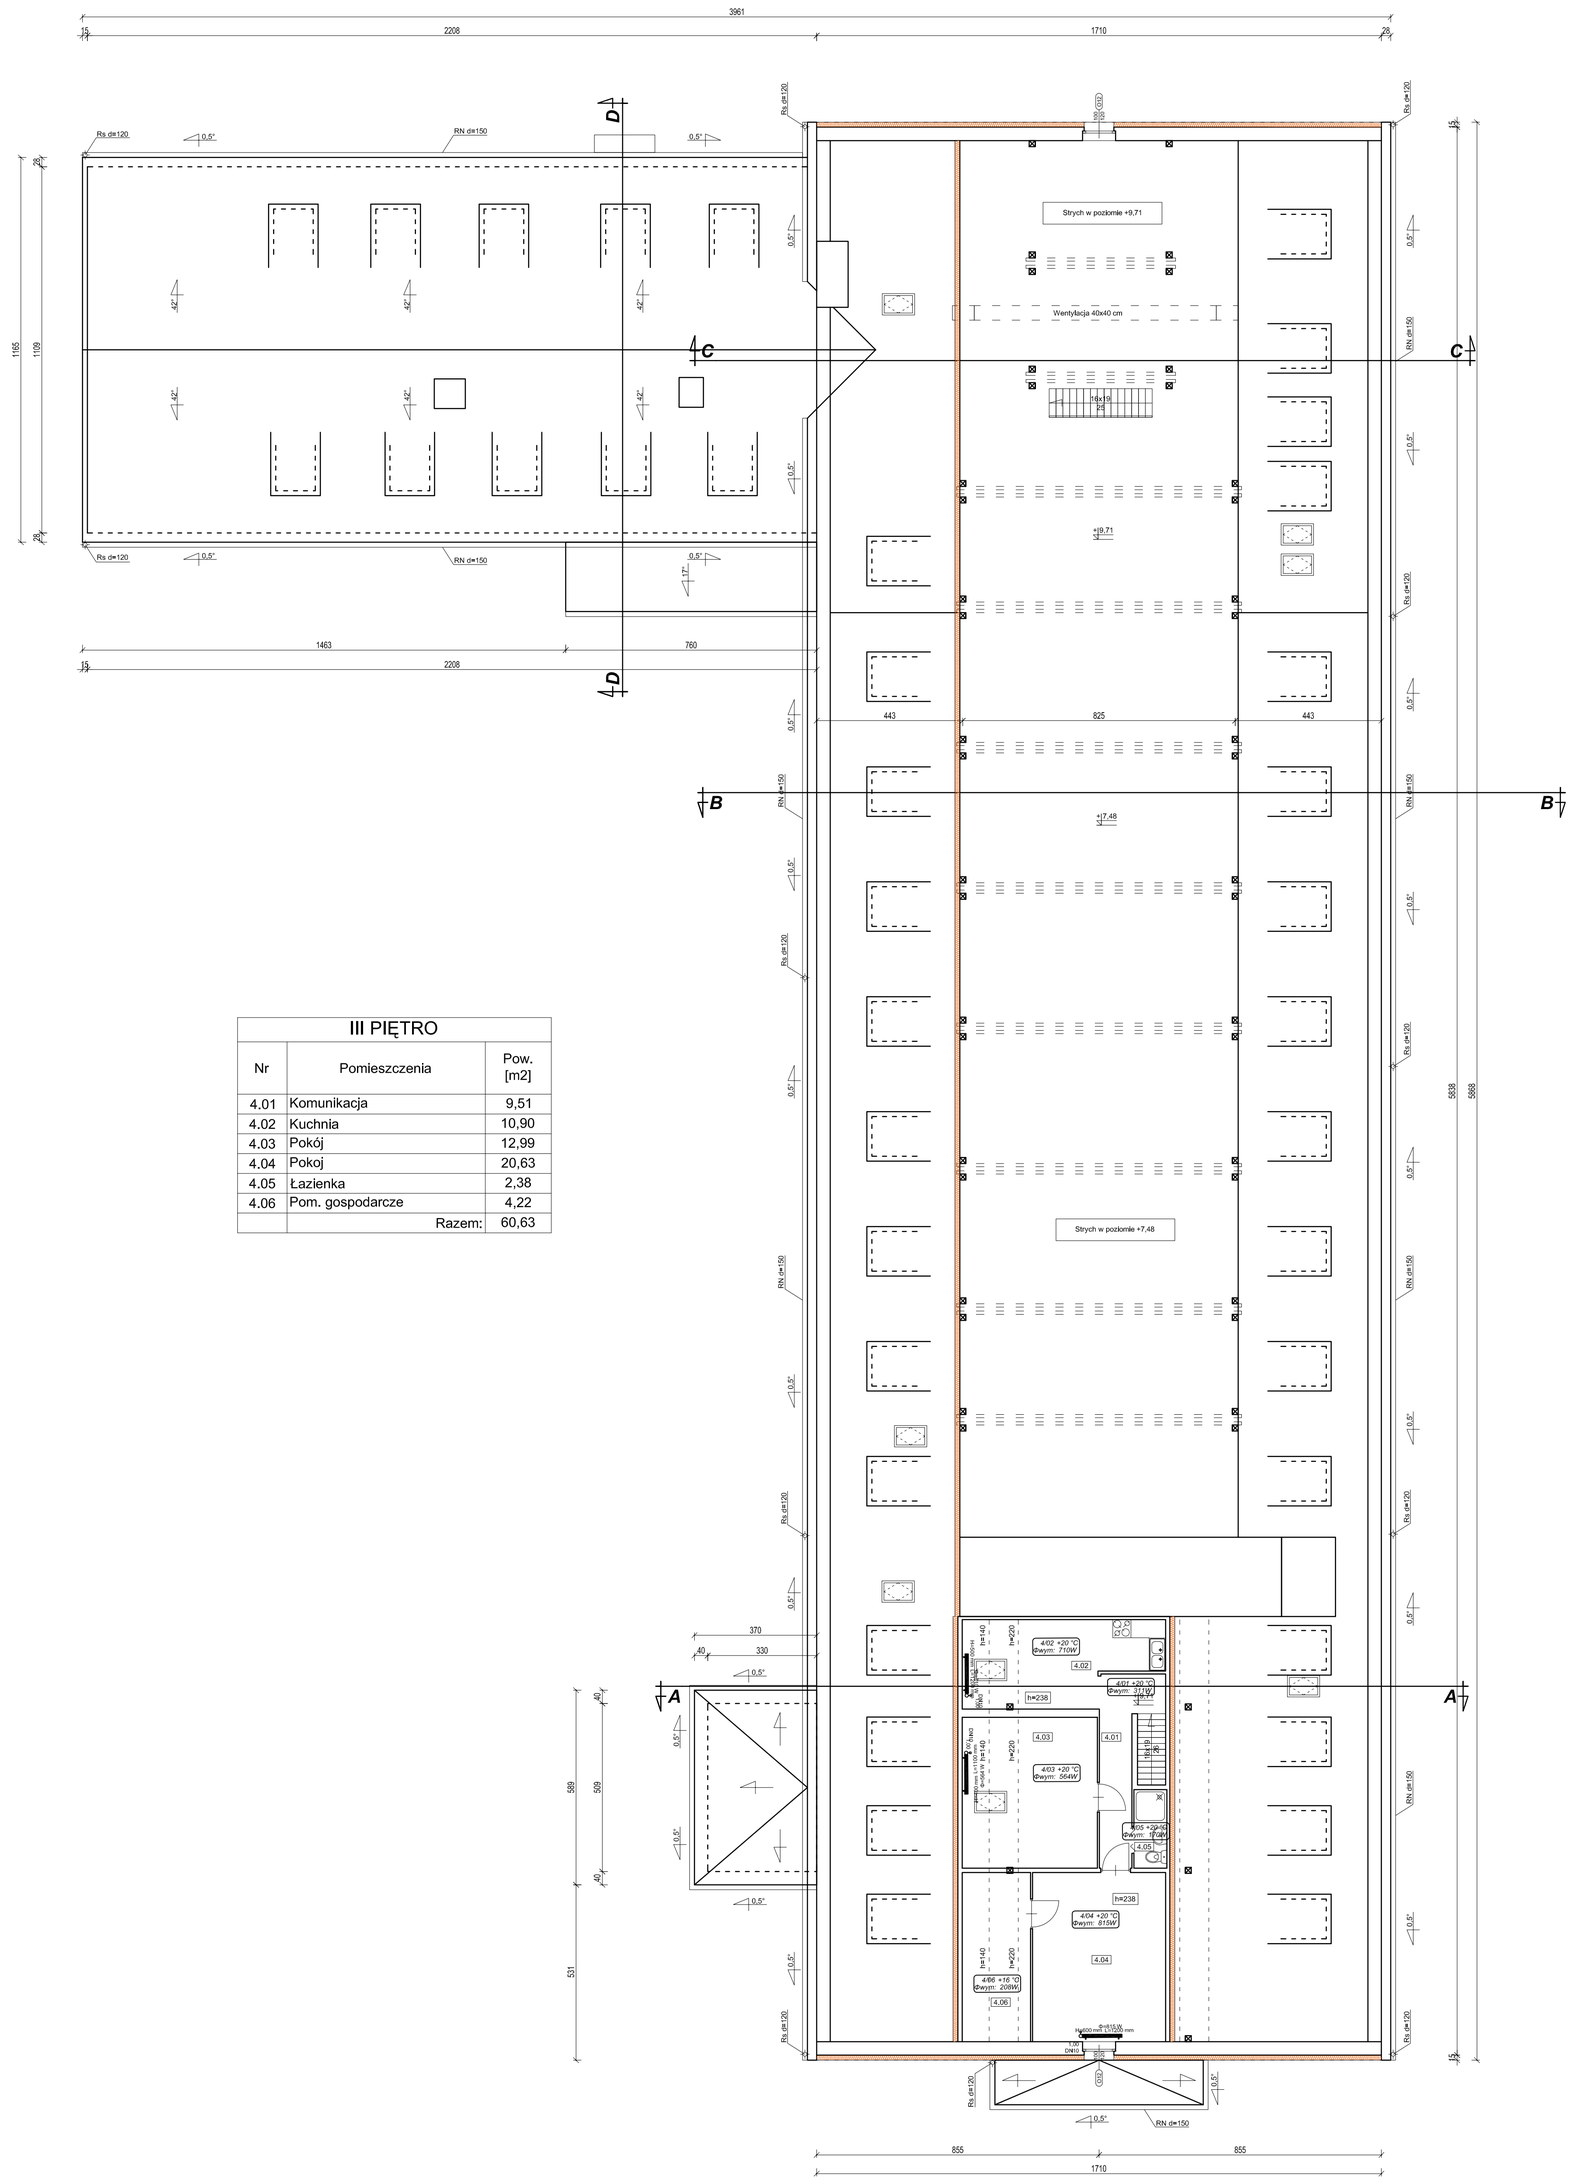

III PIĘTRO		
Nr	Pomieszczenia	Pow. [m2]
4.01	Komunikacja	9,51
4.02	Kuchnia	10,90
4.03	Pokój	12,99
4.04	Pokoj	20,63
4.05	Łazienka	2,38
4.06	Pom. gospodarcze	4,22
	Razem:	60,63

LEGENDA:

grzejniki płytowe projektowane (zasilenie boczne)

grzejniki płytowe projektowane (zasilenie dolne)

DANE POMIESZCZENIA OGRZEWANEGO:

K/P T Q

K/P - Kondygnacja/Nr Pomieszczenia
T [°C] - Projektowa temp. wewnętrzna
Q[W] - Projektowe obciążenie cieplne pom.

Φ=... W
H=... L=...

DANE GRZEJNIKA:
L - Długość grzejnika [mm]
H - Wysokość grzejnika [mm]
Φ - Moc grzejnika [W]

4,00 DN15

DANE ZAWORÓW TERMOSTATYCZNYCH:
Nastawa wstępna
Średnica

RZUT PODDASZA

RZUT III PIĘTRA

EKOBUD
PRZEDSIĘBIORSTWO PROJEKTOWO-BUDOWLANE "EKOBUD" s.c.
Dmosin Drugi nr 89 B, 95-061 Dmosin
PRACOWNIA PROJEKTOWA:
93-312 Łódź, ul. Tuszyńska 155

" UTWÓR CHRONIONY PRAWEM AUTORSKIM - WSZELKIE PRAWA ZASTRZEŻONE "

PROJEKT: **Termomodernizacja czterech budynków użyteczności publicznej pełniących rolę ochrony zdrowia zlokalizowanych na działce nr 403/1 oraz 403/16 obręb II miasto Sztum, gm. Sztum, powiat sztumski - BUDYNEK WIELOFUNKCYJNY**

LOKALIZACJA INWESTYCJI: **ul. Reja 12, 82-400 Sztum, z lokalizacją na działce nr ewid. 403/16; obręb 2 - Sztum 0002**

TYTUŁ RYSUNKU: **RZUT III PIĘTRA**

SKALA: **1:100**

BRANŻA: **Architektura**		PODPIS:	
PROJEKTANT: mgr inż. arch. **Jarosław Kowalczyk**	upr. bud. 07/LOOKK/2012 w specjalności architektonicznej (bez ograniczeń)		
ASYSTENT PROJ.: inż. arch. **Piotr Trzeciakowski**			
SPRAWDZAJĄCY: mgr inż. arch. **Włodzimierz Alwasiak**	upr. bud. 356/61 w specjalności architektonicznej (bez ograniczeń)		
DATA: **Lipiec 2015**			
BRANŻA: **Sanitarna**		PODPIS:	FAZA: **P/B-W**
PROJEKTANT: dr inż. Jacek Wiśniewski	upr. 323/80/WL, 329/89/WL, 379/89/WML, 167/86/WL, nr. ŁOD/IS/3503/03 spec. instalacyjno-inżynieryjna		NR RYSUNKU: **A06**
ASYSTENT PROJ.: mgr inż. Łukasz Bezlada			
SPRAWDZAJĄCY: mgr. inż. Zdzisław Ciążyński	upr. bud. nr 303/88/WL w spec. instalacji i urządzeń sanitarnych		NR STRONY: