



PRZEKRÓJ B-B

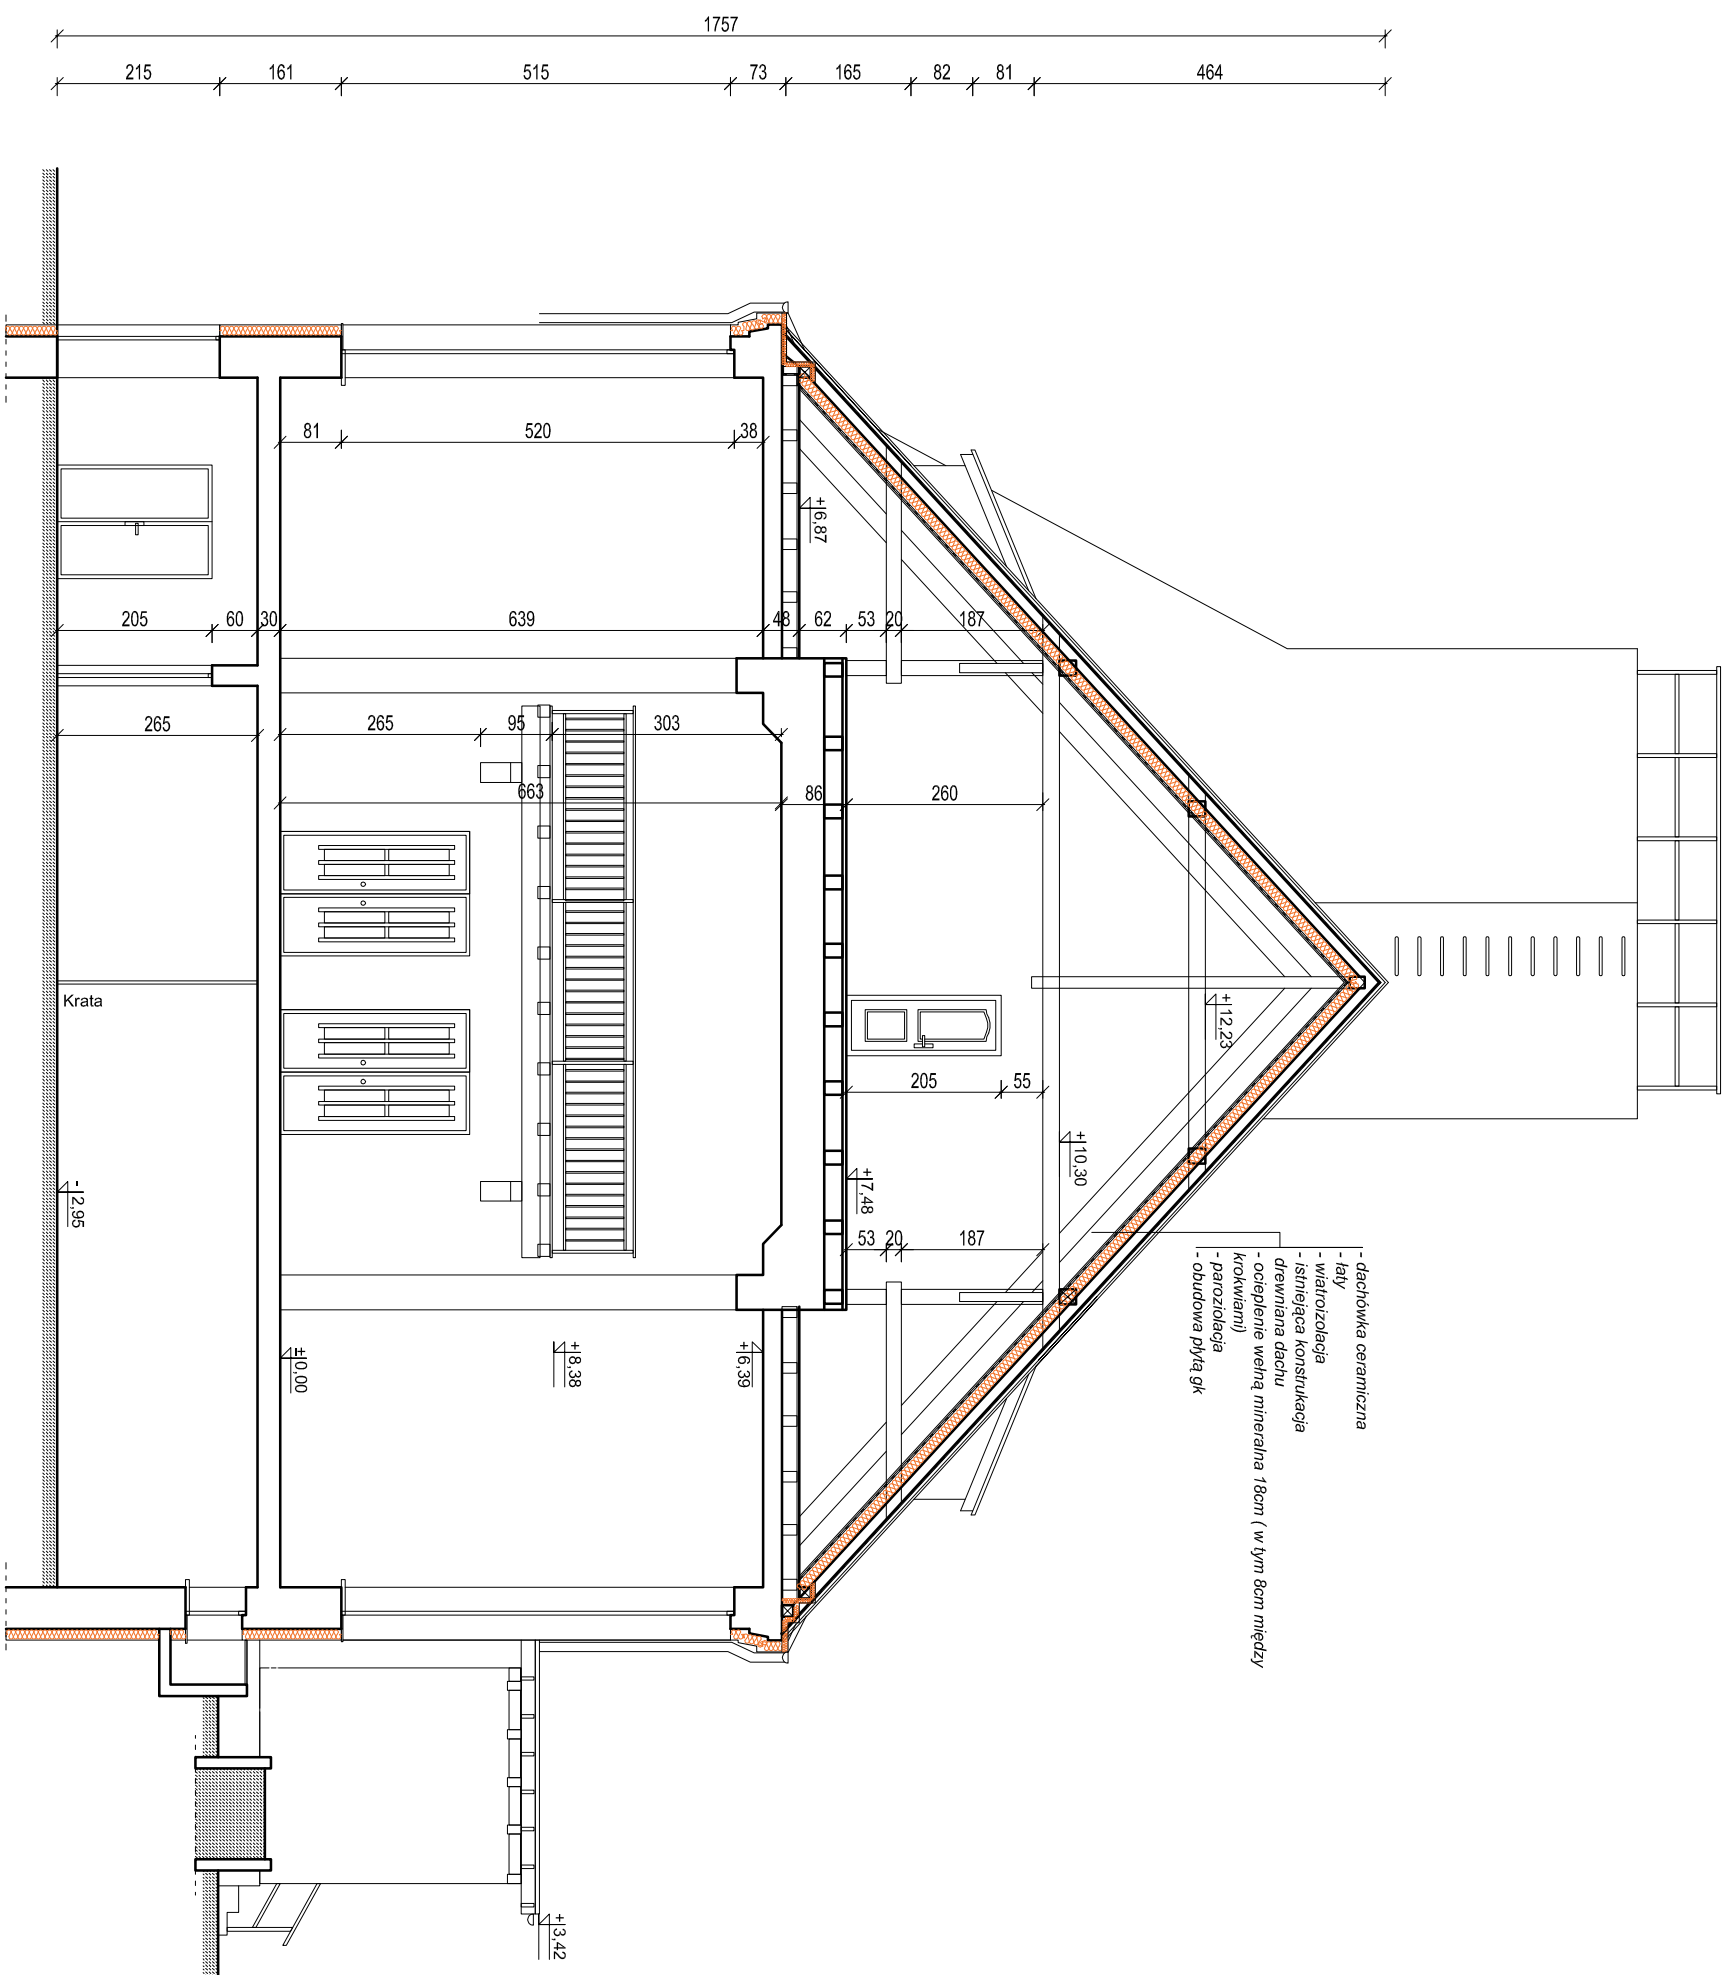

PRZEKRÓJ B-B

		PRZEDSIĘBIORSTWO PROJEKTOWO-BUDOWLANE "EKOBUd" s.c. Dmoinś Drugi nr 89 B, 95-061 Dmoinś PRACOWNIA PROJEKTOWA: 93-312 Łódź, ul. Tuszyńska 155	
" UTwór CHRONIONy PRAWEM AUTORSKIM - WSZELKIE PRAWA ZASTRZEŻONE "			
PROJEKT:		Termomodernizacja czterech budynków użyteczności publicznej pełniących rolę ochrony zdrowia zlokalizowanych na działce nr 403/1 oraz 403/16 obręb II miasto Sztum, gm. Sztum, powiat sztumski - BUDYNEK WILEOFUNKCYJNY	
LOKALIZACJA INWESTYCJI:		ul. Reja 12. 82-400 Sztum, z lokalizacją na działce nr ewid. 403/16; obręb 2 - Sztum 0002	
Tytuł Rysunku:		Skala:	
PRZEKRÓJ B-B		1:100	
BRANŻA:		DATA:	
Architektura		lipiec 2015	
PROJEKTANT:		FAZA:	
mgr inż. arch. Jarosław Kowalczyk		P/B-W	
ASySTENT PROJ.:		nr STRONy:	
inż. arch. Piotr Trzeciakowski		A9	
SPRAWDZAJĄCY:			
mgr inż. arch. Włodzimierz Alwasiak			