


PRZEKRÓJ C-C

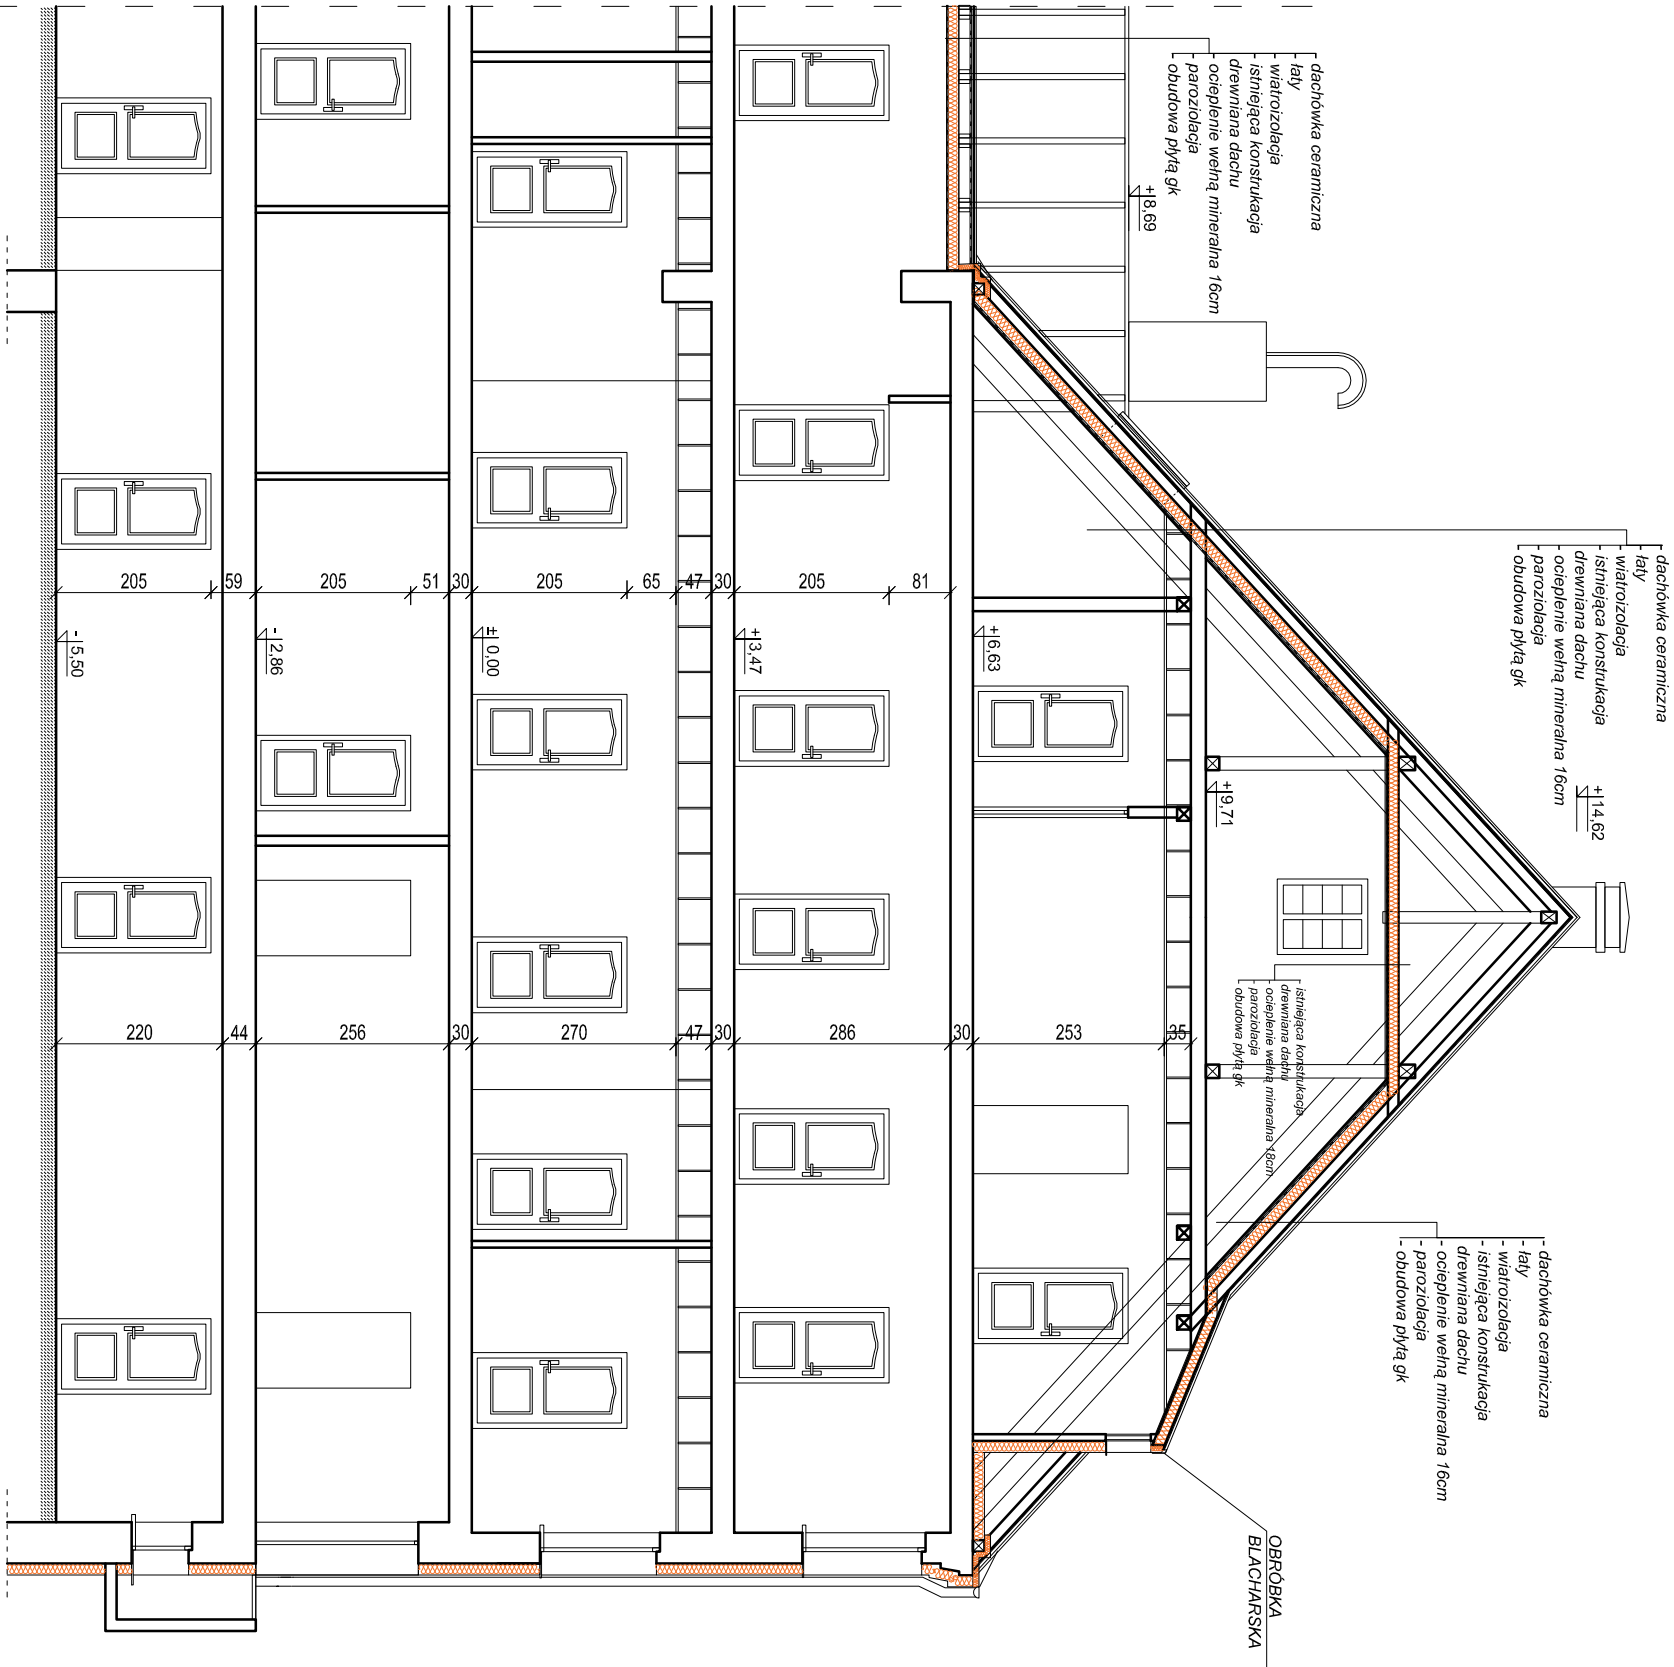

PRZEKRÓJ C-C

<div><div>PRZEDSIĘBIORSTWO PROJEKTOWO-BUDOWLANE "EKOBUD" s.c.</div><div>Dmochin Drugi nr 89 B, 95-061 Dmochin</div><div>PRACOWNIA PROJEKTOWA:</div><div>93-312 Łódź, ul. Tuszyńska 155</div></div>				
" Utwór chroniony prawem autorskim - wszelkie prawa zastrzeżone "				
PROJEKT: Termomodernizacja czterech budynków użyteczności publicznej pełniących rolę ochrony zdrowia zlokalizowanych na działce nr 403/1 oraz 403/16 obręb II miasto Sztum, gm. Sztum, powiat sztumski - BUDYNEK WILKOFUNKCYJNY				
LOKALIZACJA INWESTYCJI: ul. Reja 12, 82-400 Sztum, z lokalizacją na działce nr ewid. 403/16; obręb 2 - Sztum 0002				
Tytuł rysunku:				
PRZEKRÓJ C-C			Skala: 1:100	
BRANŻA:	Architektura	PODPIS:	DATA: Lpíec 2015	NR RYSUNKU: P-B-W NR STRONY: A10
PROJEKTANT:	mgr inż. arch. Jarosław Kowalczyk	upr. bud. 07/L00KK2012 w specjalności architektonicznej (bez ograniczeń)		
ASYSTENT PROJ.:	inż. arch. Piotr Trzeciakowski			
SPRAWDZAJĄCY:	mgr inż. arch. Włodzimierz Alwasiak	upr. bud. 356/61 w specjalności architektonicznej (bez ograniczeń)		