


DETAL- DASZKI NAD WEJŚCIAMI


Skala: 1:20, 1:2

Daszek systemowy o wym. 270x150 cm
zlokalizowany nad głównym wejściem do budynku


WIDOK OD FRONTU SKALA 1:20

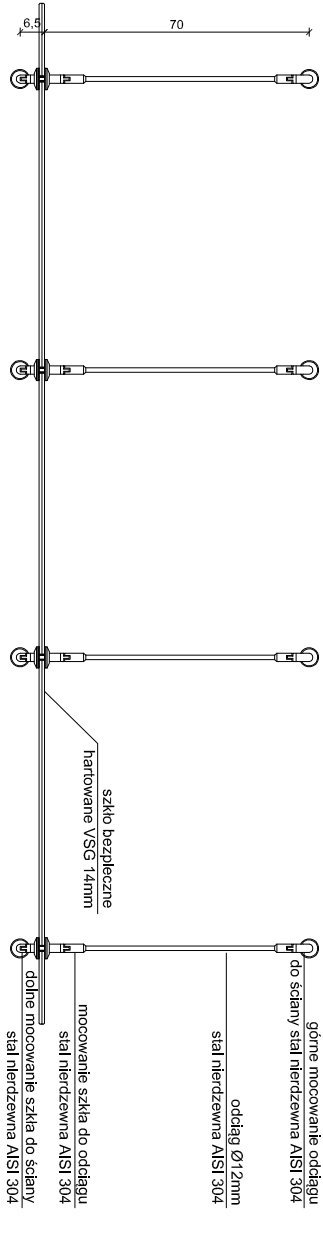


WIDOK OD FRONTU SKALA 1:20

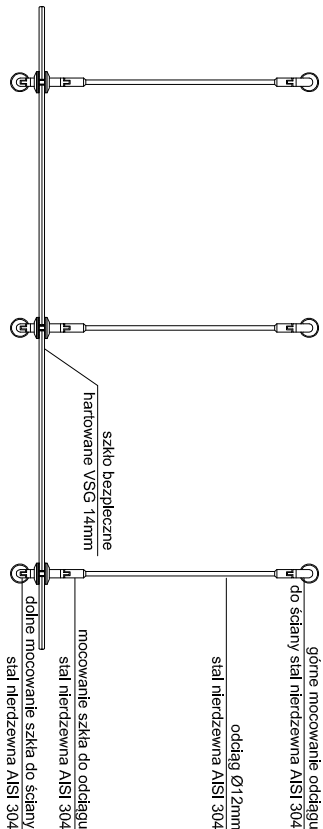

WIDOK Z GÓRY SKALA 1:20

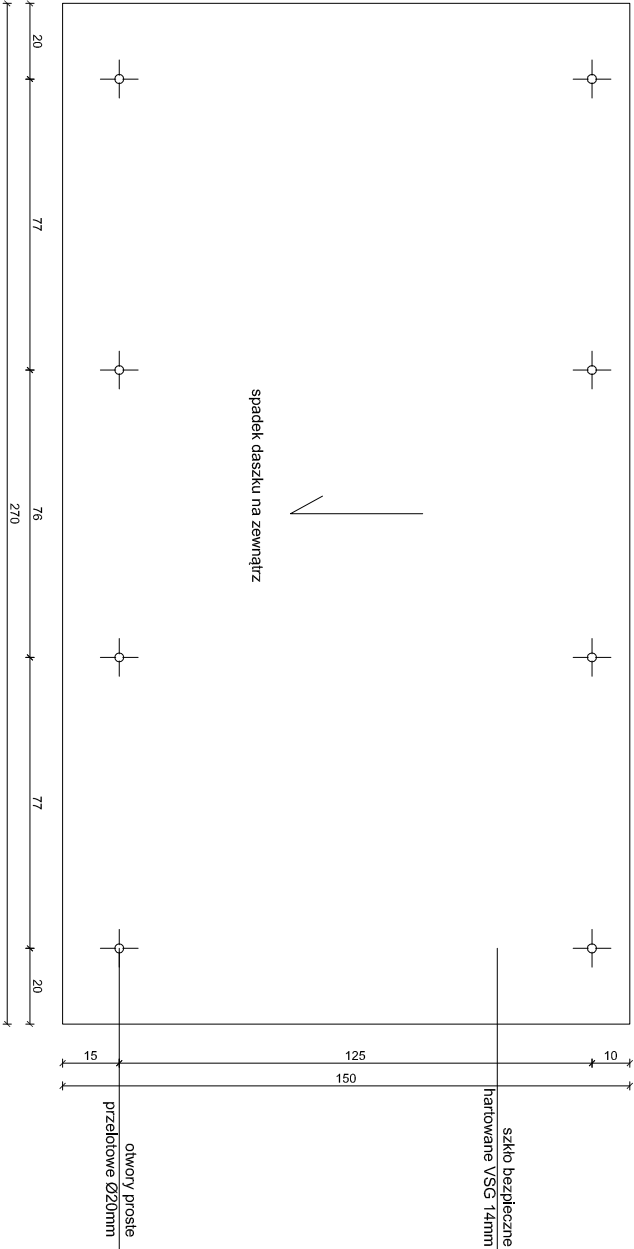



WIDOK Z BOKU SKALA 1:20

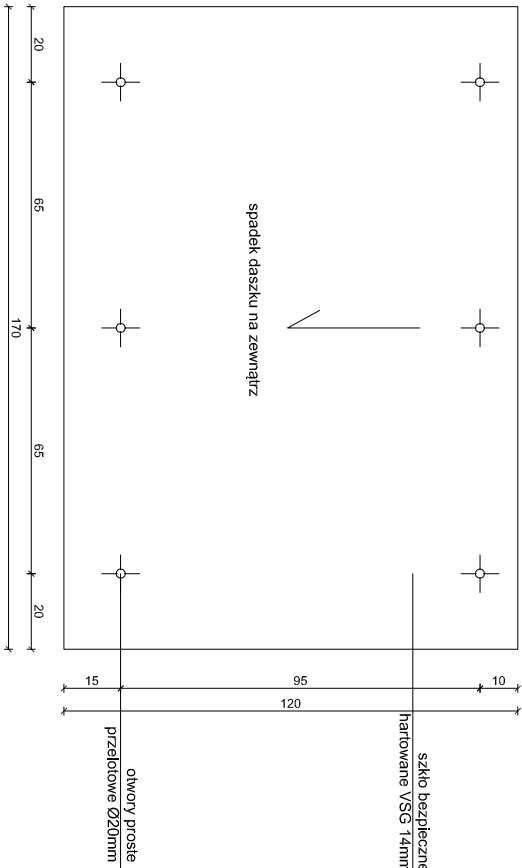


WIDOK Z GÓRY SKALA 1:20

Daszek systemowy o wym. 170x120 cm
zlokalizowany nad bocznym wejściem do budynku

DETAL A SKALA 1:2

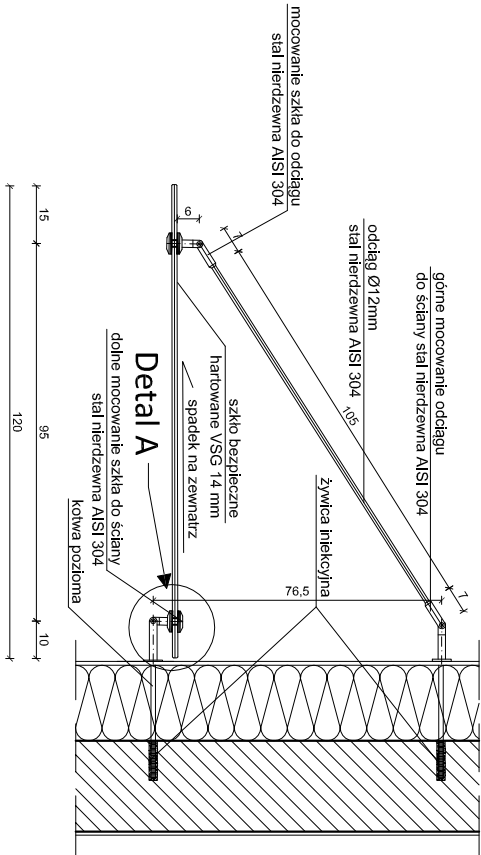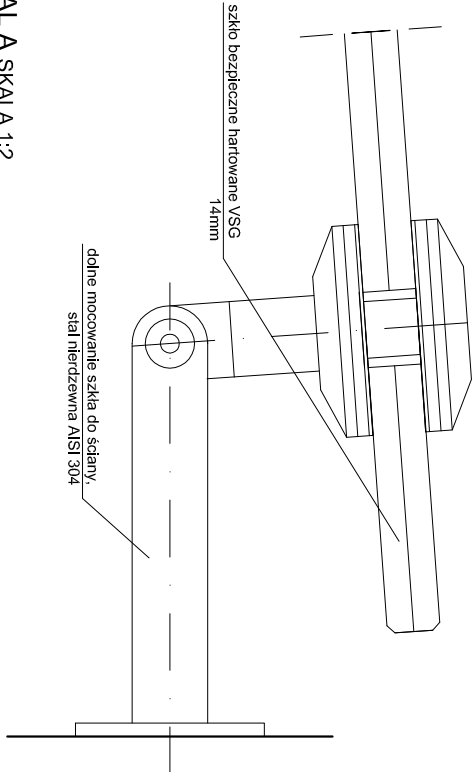

		GRUPA RMK ul. Reymonta 15, Pogórze, gm. Kosakowo tel. 575-801-110, 575-801-125 www.gruparmk.pl		
Inwestor:				
Powiat Sztumski, ul. Mickiewicza 31, 82-400 Sztum				
Adres inwestycji:		Barlewicki 13, 82-400 Barlewicki, Dz. nr 91/27, obręb Barlewickie, gmina Sztum		
Opracowanie:		Nr uprawnień	Data	Podpis
mgr inż. arch. Bartłomiej Perz		-	10.06.2016	
Projektant:				
mgr inż arch. Karolina Macyszyn-Rybińska		PO/KK/142/2006	10.06.2016	
Sprawdzący:				
mgr inż. arch. Katarzyna Karolczuk		568/POOKK/2013	10.06.2016	
Temat opracowania:		Projekt budynku warsztatów do praktycznej nauki zawodu w Zespole Szkół Zawodowych im. Stanisława Staszica w Barlewickach		Skala: 1:20, 1:2
Tytuł rysunku:		Detal- daszki nad wejściami		Nr rysunku: A13