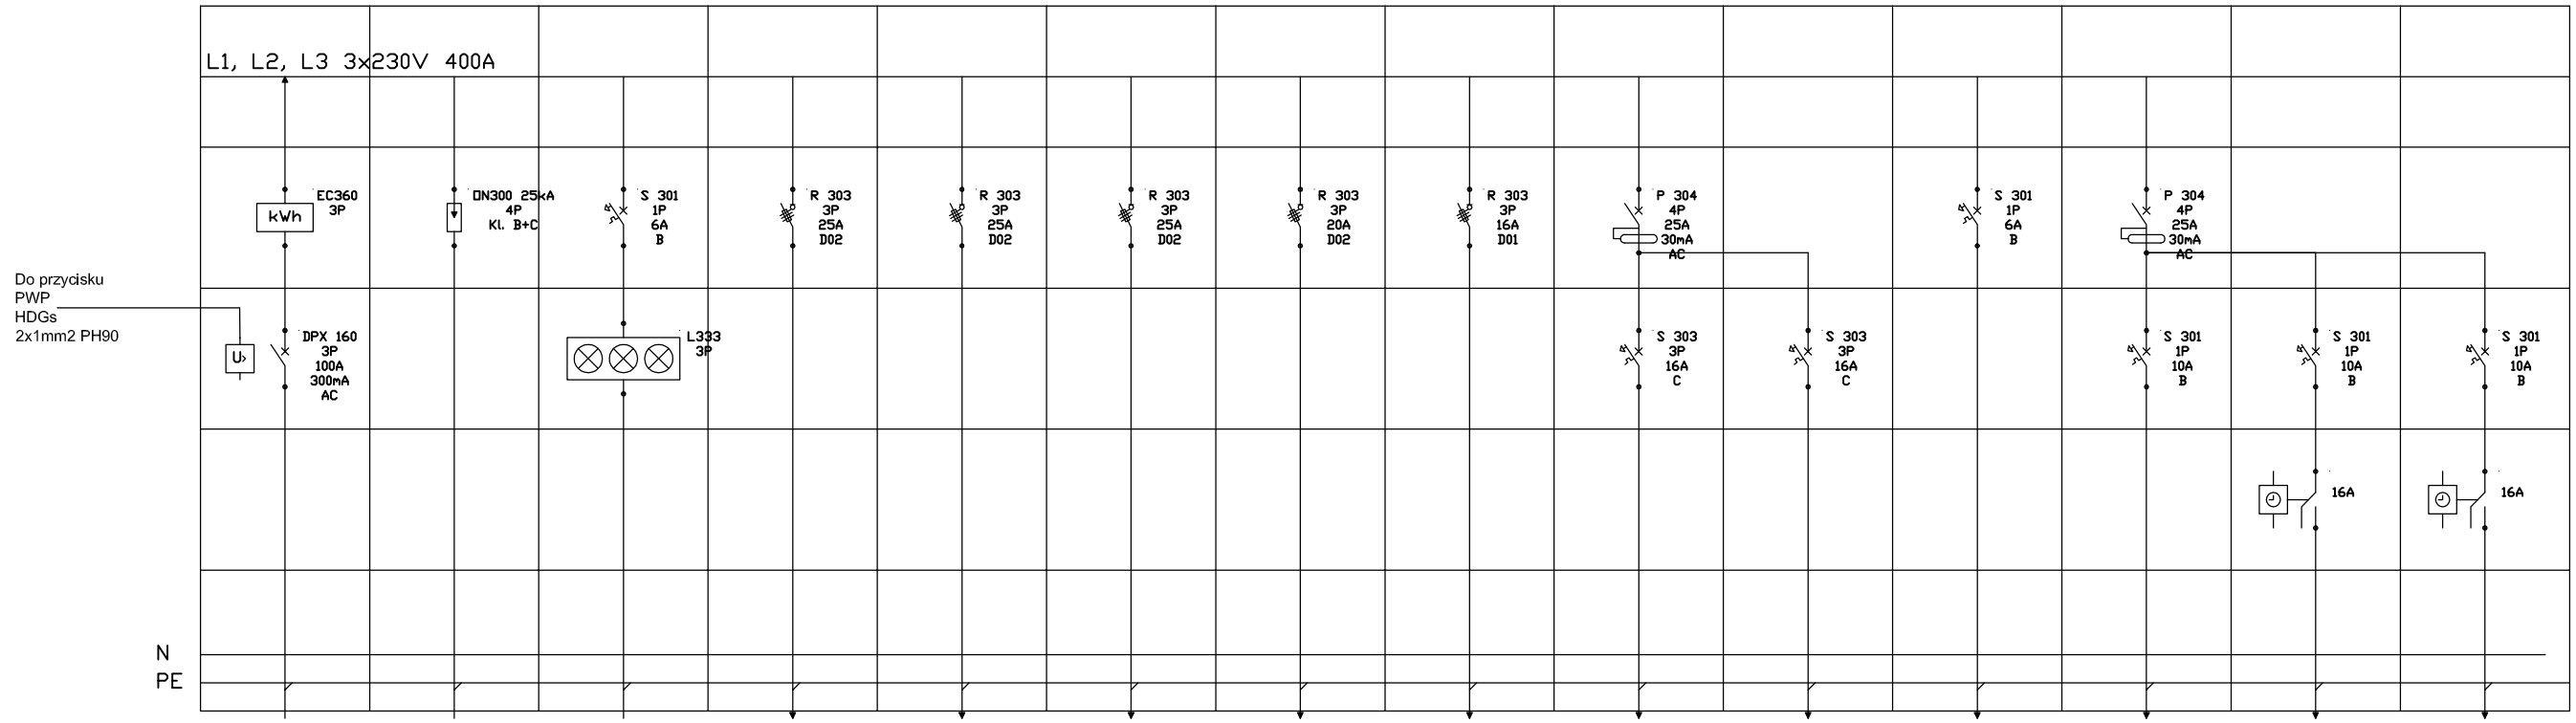

Nazwa	Zasilanie - z istniejącej rozdzielnicy w budynku sąsiednim	Ochronnik	Sygnalizacja	Zasilanie rozdzielnicy TR-1	Zasilanie rozdzielnicy TR-2	Zasilanie rozdzielnicy TR-3	Zasilanie rozdzielnicy TR-4	Zasilanie rozdzielnicy TR-K	Zasilanie przepompowni ks	Zasilanie przepompowni kd	Oświetlenie awaryjne i kierunkowe	Zasilanie centrali SSP	Oświetlenie zewnętrzne - słupy	Oświetlenie zewnętrzne - okap
Zaciski	L1,L2,L3,N,PE	L1,L2,L3,N,PE	L1,L2,L3,N	L1,L2,L3,N,PE	L1,L2,L3,N,PE	L1,L2,L3,N,PE	L1,L2,L3,N,PE	L1,L2,L3,N,PE	L1,L2,L3,N,PE	L1,L2,L3,N,PE	L1,N,PE	L2,N,PE	L3,N,PE	L1,N,PE
Napięcie [V]	400	400	230	400	400	400	400	400	230	230	230	230	230	230
Moc zainstalowana Pi [kW]	84.18	-	-	11.58	32.85	29.69	3.91	0.74	2.20	2.20	0.08	0.20	0.51	0.22
Moc obciążenia Po [kW]	30.30	-	-	10.42	29.57	26.72	3.52	0.67	1.98	1.98	0.07	0.18	0.46	0.20
Prąd Io [A]	46.0	-	-	15.8	44.9	40.6	5.3	1.0	3.0	3.0	0.3	0.8	2.1	0.9
Typ przewodu	YAKY 4x95	-	-	YDY 5x4	YDY 5x4	YDY 5x6	YDY 5x4	YDY 5x2.5	YDY 5x2.5	YDY 5x2.5	YDY 3x1.5	YDY 3x1.5	YDY 3x2.5	YDY 3x1.5
Przekrój przewodu [mm²]	95.0	-	-	4.0	4.0	6.0	4.0	2.5	2.5	2.5	1.5	1.5	2.5	1.5
Długość przewodu [m]	50.0	-	-	3.5	10.0	38.0	41.1	47.2	32.5	33.8	145.3	43.5	98.4	77.2
Spadek napięcia [%]	0.28	-	-	0.10	0.84	1.92	0.41	0.14	0.29	0.30	0.48	0.36	1.24	0.70

GRUPA RMK Sp. z o.o.
ul. Reymonta 15, Pogórze, gm. Kosakowo
www.gruparmk.pl

Inwestor: Powiat Sztumski, ul. Mickiewicza 31, 82-400 Sztum

Adres inwestycji: Dz. nr 91/27, Barlewiczki 13, 82-400 Sztum

	Nr uprawnień	Data	Podpis
Projektant: mgr inż. Jerzy Żmurkiewicz	179/Gd/80	10.06.2016	
Sprawdzający: mgr inż. Janusz Konstantynowicz	4157/Gd/89	10.06.2016	

Temat opracowania: Projekt budynku warsztatów do praktyki zawodu w Zespole Szkół Zawodowych im. Stanisława Staszica w Barlewiczkach

Skala: -

Tytuł rysunku: Schemat rozdzielnicy TR-G

Nr rysunku: E12