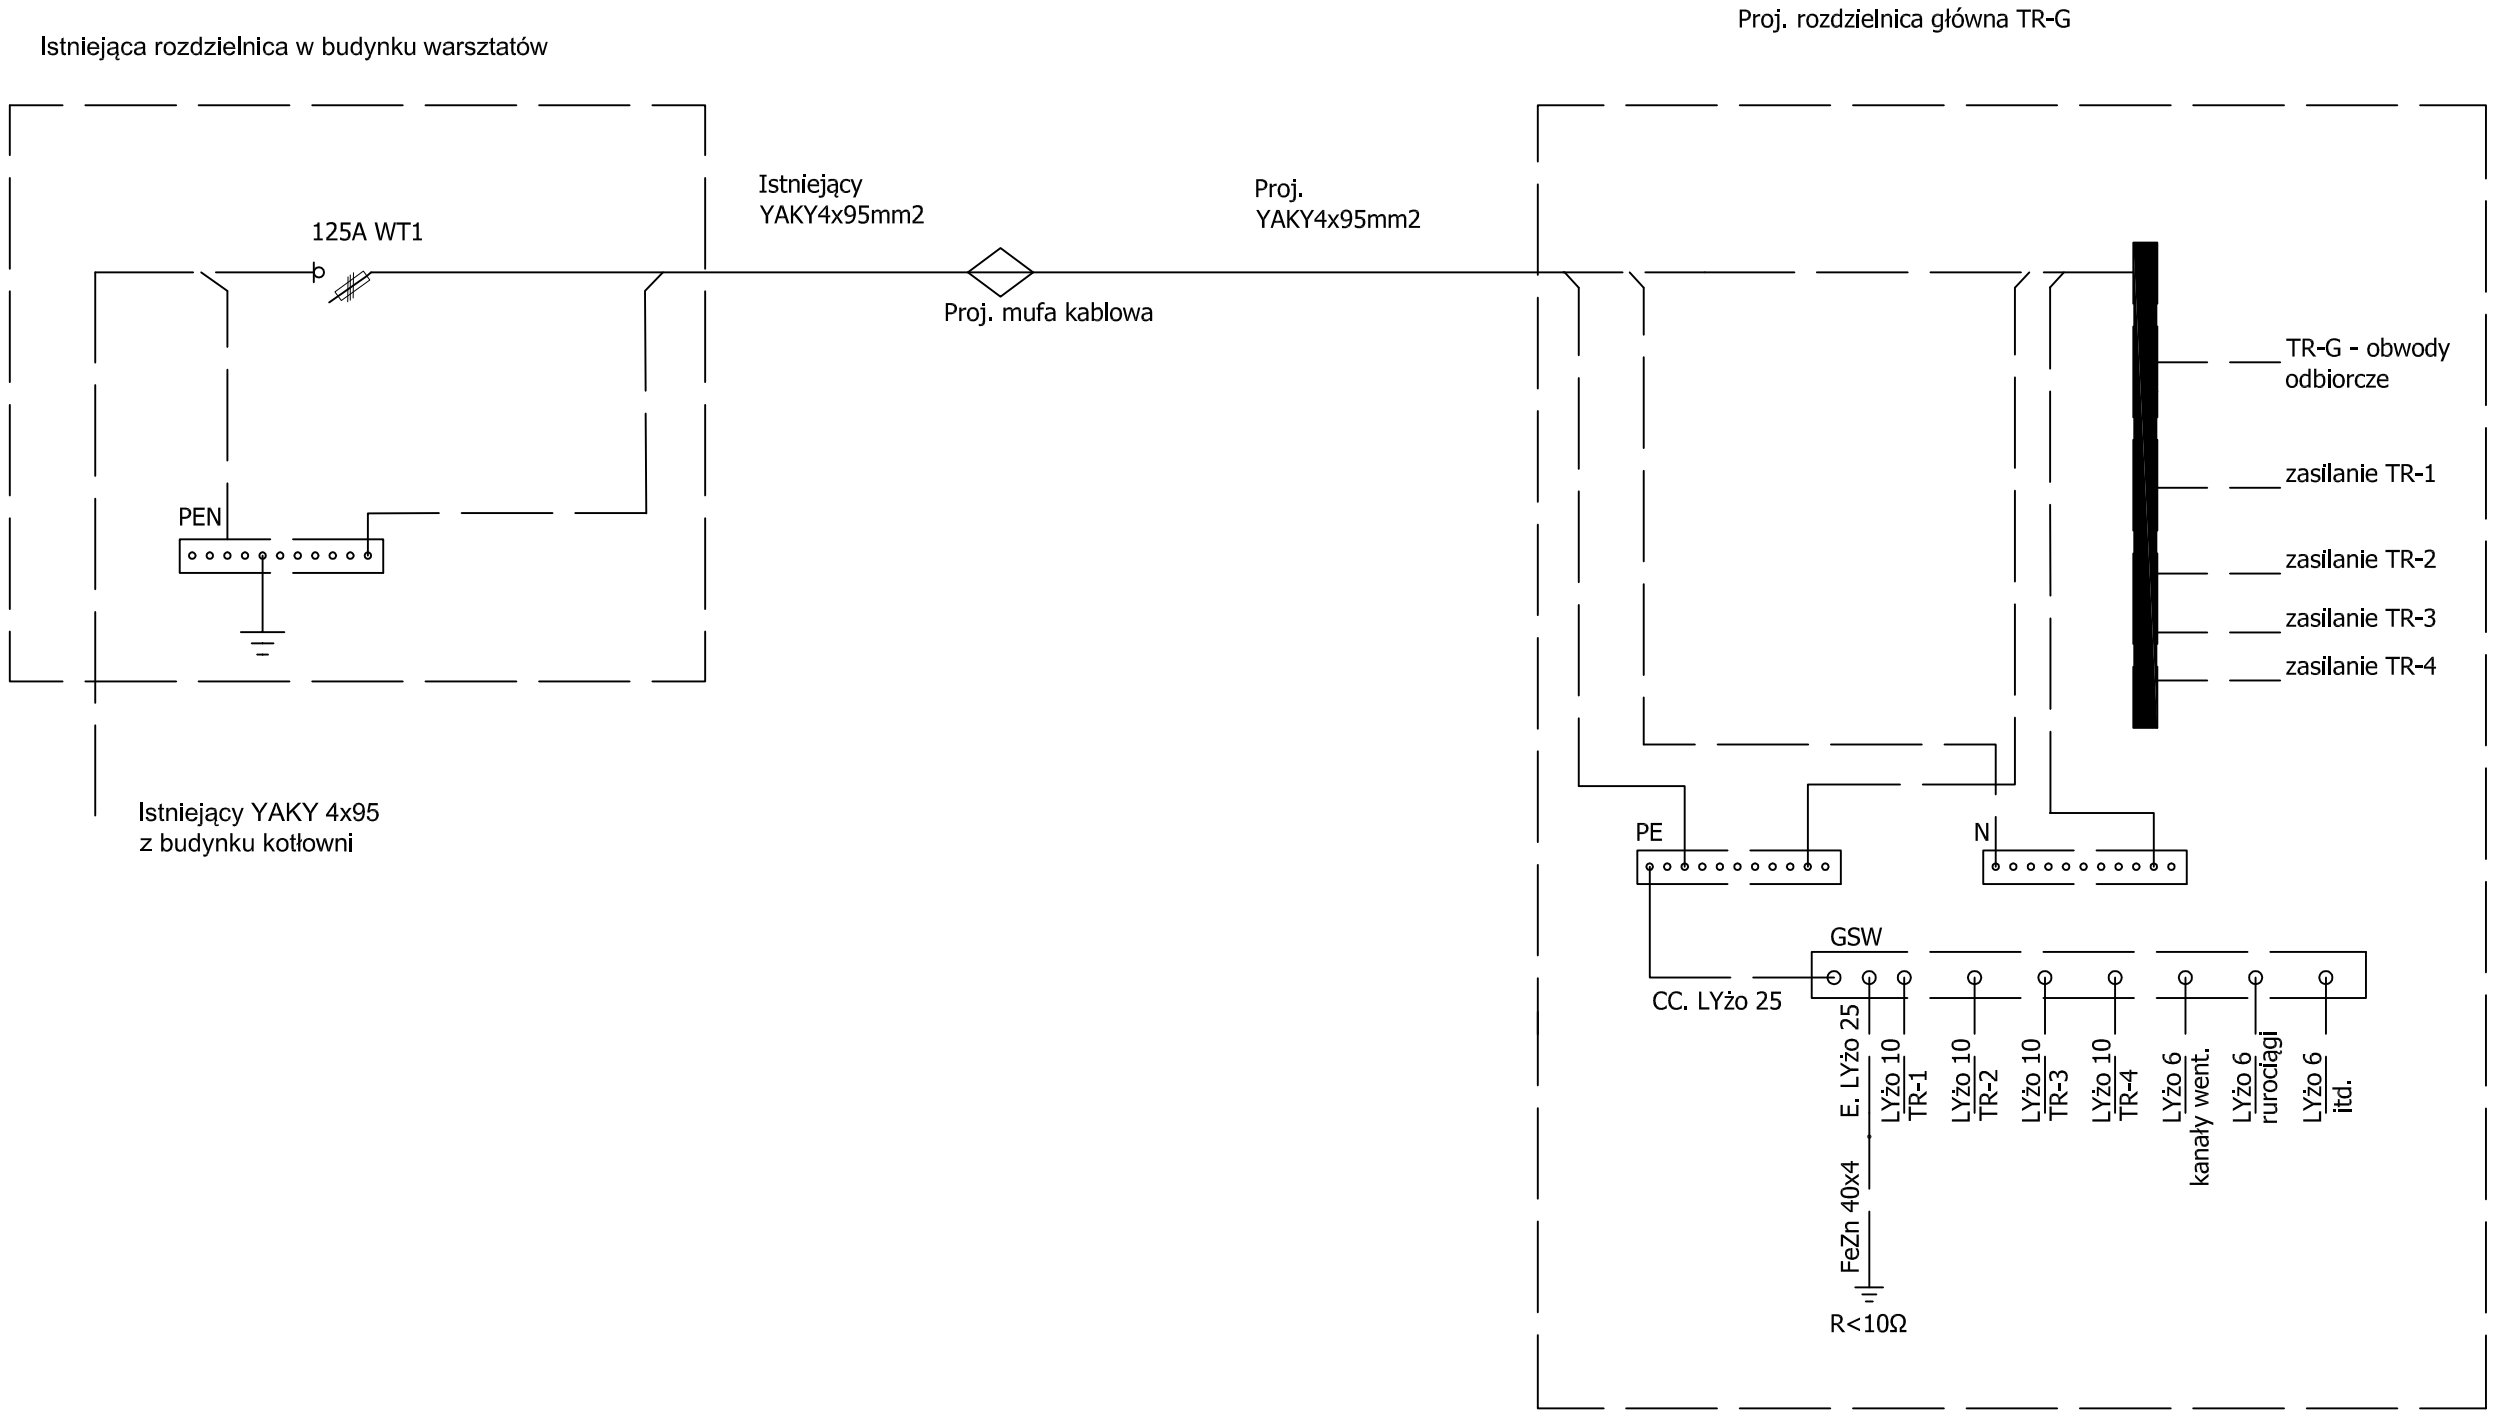


GRUPA RMK Sp. z o.o.
ul. Reymonta 15, Pogórze, gm. Kosakowo
www.gruparmk.pl

Inwestor: Powiat Sztumski, ul. Mickiewicza 31, 82-400 Sztum

Adres inwestycji: Dz. nr 91/27, Barlewiczki 13, 82-400 Sztum

| | Nr uprawnień | Data | Podpis |
|---|---|---|---|
| Projektant: mgr inż. Jerzy Żmurkiewicz | 179/Gd/80 | 10.06.2016 | |
| Sprawdzający: mgr inż. Janusz Konstantynowicz | 4157/Gd/89 | 10.06.2016 | |

Temat opracowania:
Projekt budynku warsztatów do praktyki zawodu w Zespole Szkół Zawodowych im. Stanisława Staszica w Barlewiczkach

Skala: -

Tytuł rysunku:
Schemat blokowt zasilania

Nr rysunku:
E06