


ELEMENTY NR 3 i 5

DO RYSUNKU k20

1:10

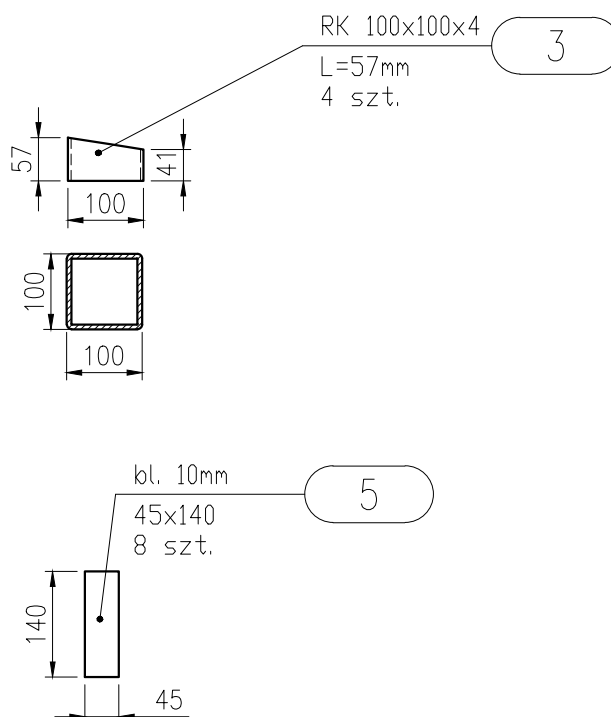

UWAGI:

1. Wymiary podano w milimetrach.
2. Przed przystąpieniem do prac sprawdzić wymiary z natury.
3. STAL: S235
4. Wykończenie powierzchni stalowej: warstwa antykorozyjna, warstwa nawierzchniowa p.poż. do R30.
5. RAL warstwy nawierzchniowej wg dokumentacji architektonicznej.
6. Ostre krawędzie blach wyokrąglić do R=3mm

		GRUPA RMK ul. Reymonta 15, Pogórze, gm. Kosakowo tel. 502-561-340, 507-561-768 www.gruparmk.pl		
Inwestor:		Powiat Sztumski, ul. Mickiewicza 31, 82-400 Sztum		
Adres inwestycji:		Barlewicki 13, 82-400 Barlewicki		
		Nr uprawnień	Data	Podpis
Projektant: mgr inż. Grzegorz Kanigowski		POM/0089/POOK/07	10.06.2016	
Opracowanie: mgr inż. Marcin Czernichowski			10.06.2016	
Temat opracowania:		Projekt budynku warsztatów do praktycznej nauki zawodu w Zespole Szkół Zawodowych im. Stanisława Staszica w Barlewickach		Skala: 1 : 10 A3
Tytuł rysunku:		ELEMENTY NR 3 i 5 DO RYSUNKU k20		Nr rysunku: k20-1