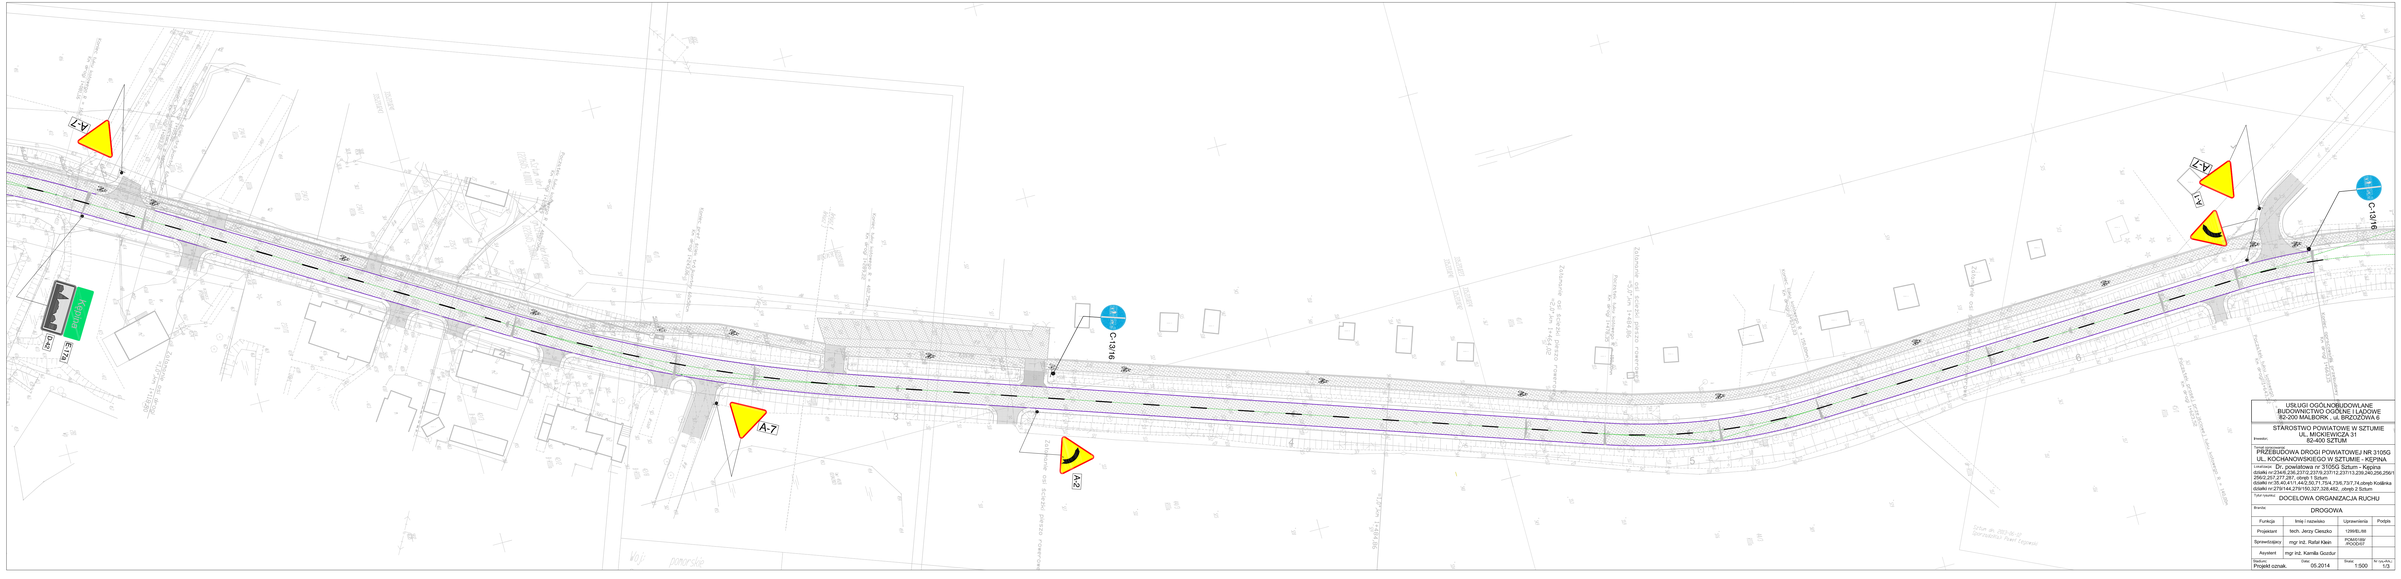

USŁUGI OGÓLNOBUDOWLANE
BUDOWNICTWO OGÓLNE I LĄDOWE
82-200 MALBORK , ul. BRZOZOWA 6

Inwestor:
STAROSTWO POWIATOWE W SZTUMIE
UL. MICKIEWICZA 31
82-400 SZTUM

Nazwa zadania:
PRZEBUDOWA DROGI POWIATOWEJ NR 3105G
UL. KOCHANOWSKIEGO W SZTUMIE - KĘPINA

Lokalizacja: Dz. powiatowa nr 3105G Sztum - Kępina
działki nr:2348,238,2372,2378,2371/2,2373/3,239,240,256,256/1
256/2,257,277,297, obręb 1 Sztum
działki nr:35,40,41/1,44/2,50,71,75/4,73/6,73/7,74 obręb Kośkina
działki nr:278/144,278/150,327,328,482, obręb 2 Sztum

Tytuł rysunku: DOCELOWA ORGANIZACJA RUCHU

Branża:
DROGOWA

Funkcja	Imię i nazwisko	Uprawnienia	Podpis
Projektant	tech. Jerzy Cieszko	12/99/EL/66	
Sprawdzający	mgr inż. Rafał Klein	POM/0168/PWOD/05	
Asystent	mgr inż. Kamila Gozdur		

Nazwa pl.: Projekt oznak. | Data: 05.2014 | Skala: 1:500 | Nr rysunku / L.k.: 1/3