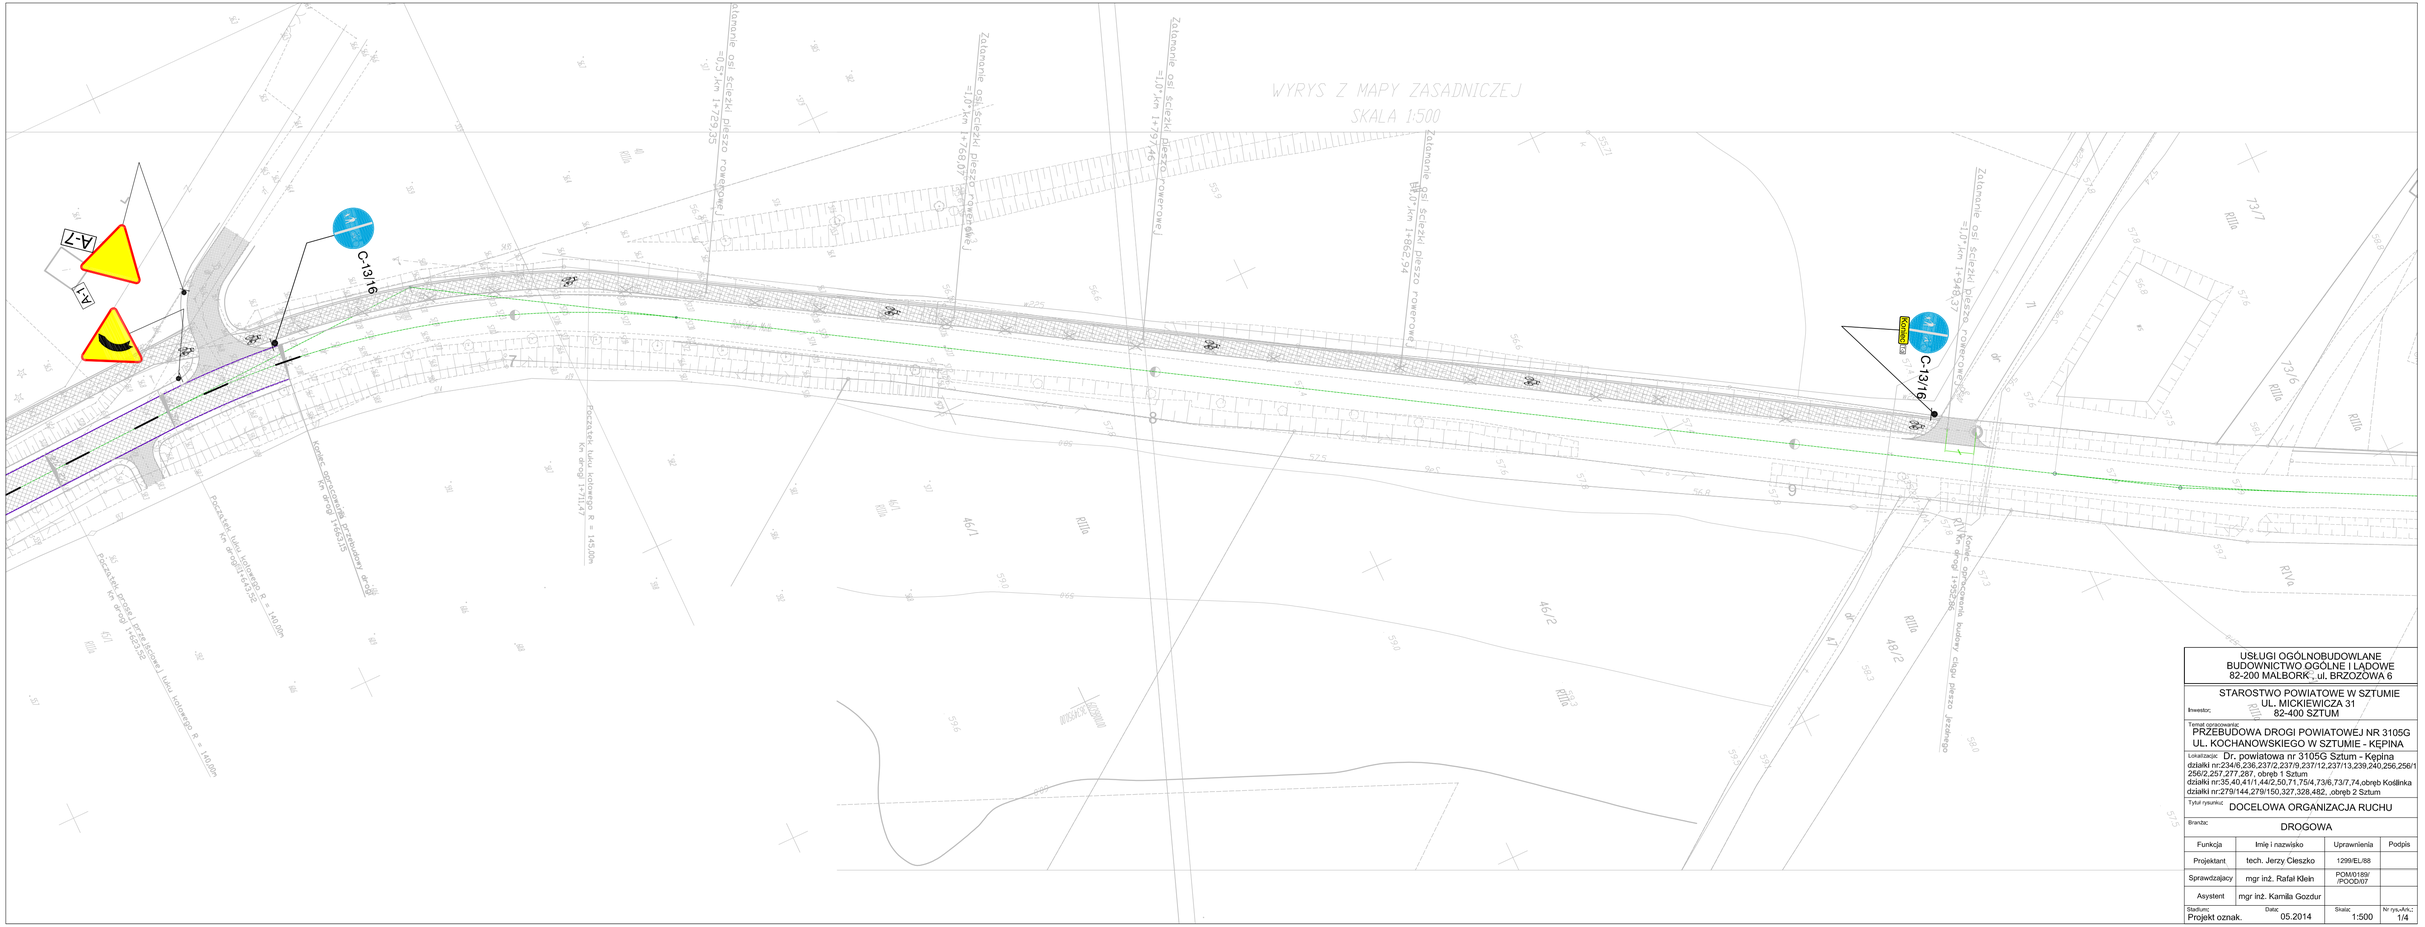
WYRYS Z MAPY ZASADNICZEJ
SKALA 1:500
A-7
A-1
C-13/16
C-13/16
Początek łuku kołowego R = 140,00m
Koniec oprzyrządowienia przejściowego
Początek prostej przejściowej i łuku kołowego R = 140,00m
Początek łuku kołowego R = 140,00m
Początek łuku kołowego R = 145,00m
Koniec oprzyrządowienia przejściowego
Koniec łuku kołowego R = 145,00m
Koniec prostej przejściowej i łuku kołowego R = 145,00m
Złamanie osi ścieżki pieszo rowerowej
Złamanie osi ścieżki pieszo rowerowej
Złamanie osi ścieżki pieszo rowerowej
Złamanie osi ścieżki pieszo rowerowej
Złamanie osi ścieżki pieszo rowerowej
Rów
Rów
Rów