


PROFIL SIECI KANALIZACJI DESZCZOWEJ
ul. Kochanowskiego w Sztumie
odcinek: D6-D13
Skala 1:100/500

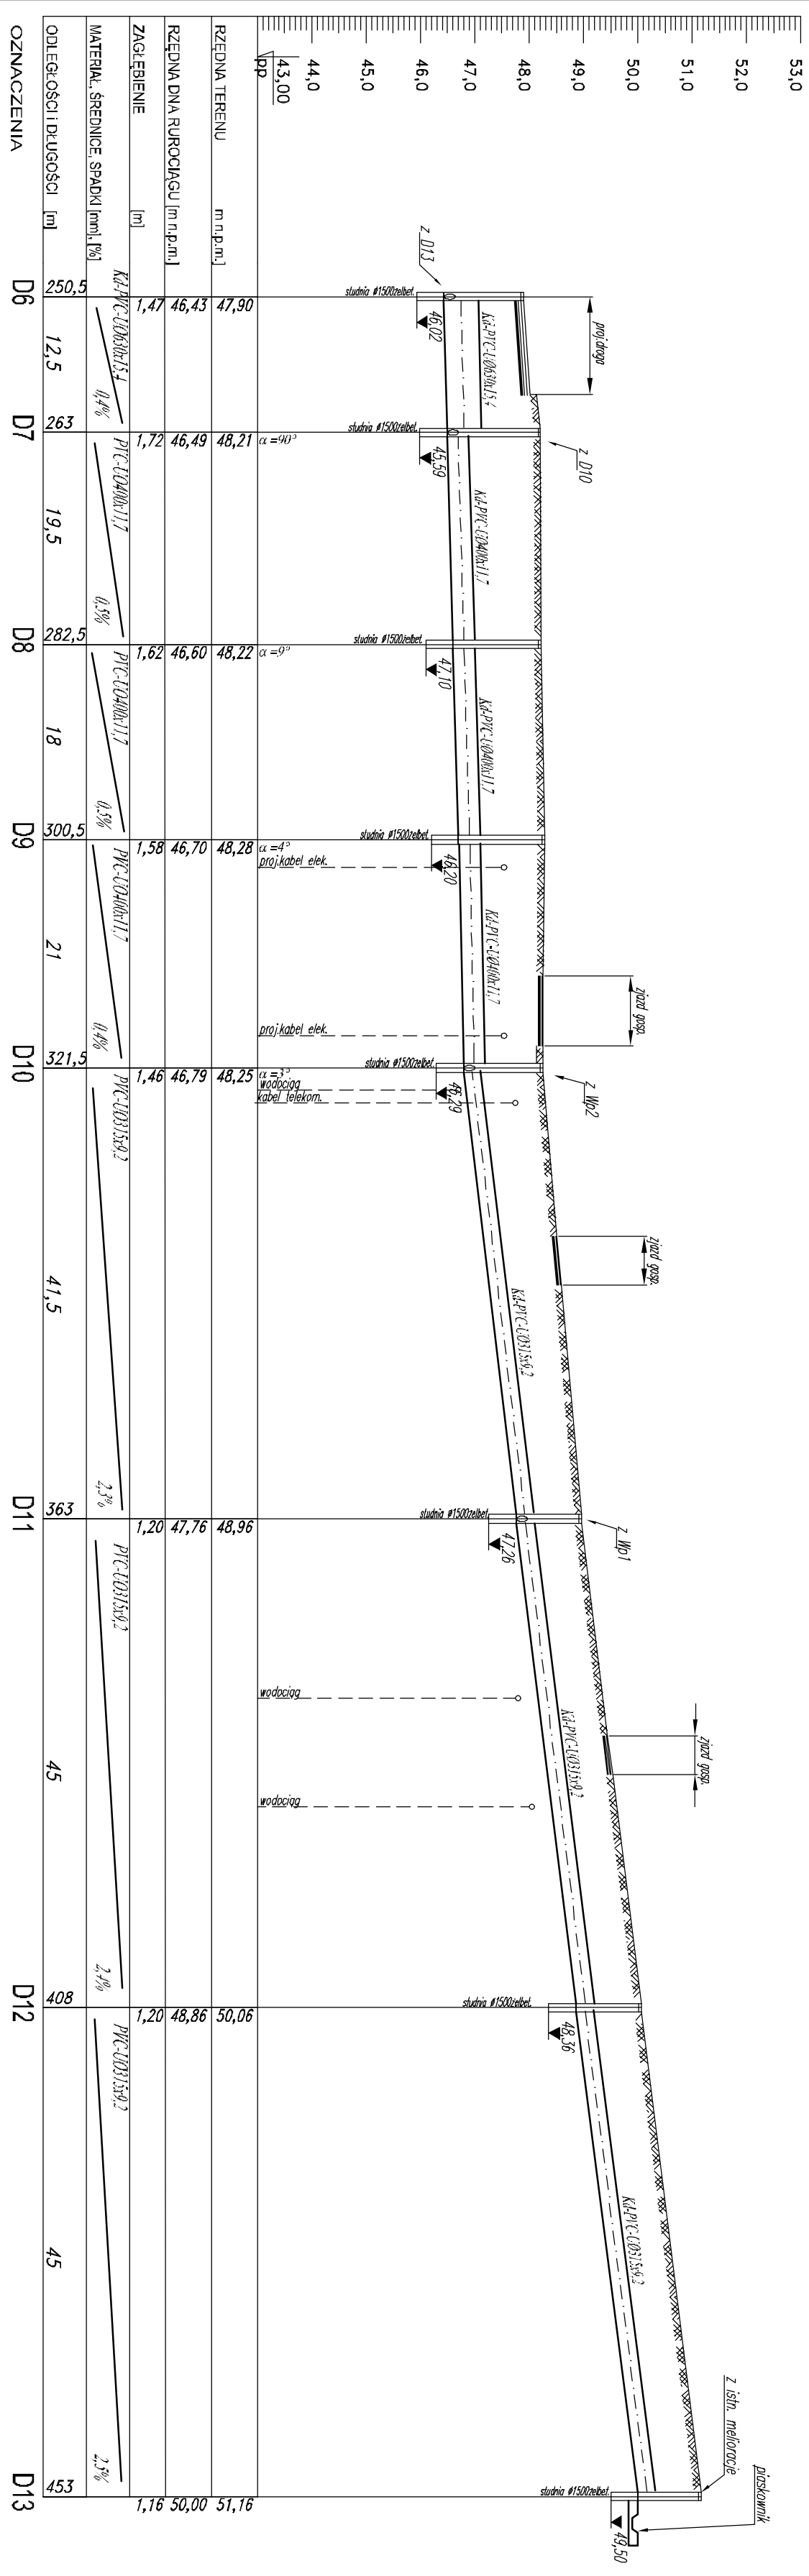

PROFIL SIECI KANALIZACJI DESZCZOWEJ, oddinek: D6-D13			
Projekt: PROJEKT BUDOWY I PRZEBUDOWY SIECI WOD.-KAN. ul. Kochanowskiego w Sztumie		Branża: Sanitarna	Data: 07.2015r
Localizacja: Sztum ul. Kochanowskiego Dł. 238,27m; Szer. 0,4 m; Sztum Gł. 327,320; 219; 52; 482; 0br. 2, m; Sztum		Projektant: mgr inż. A. Papaj upr. 1529/El/90	Podpis: Skala 1:100/500
Investor: Starostwo Powiatowe w Sztumie* ul. Mickiewicza 31, 82-400 Sztum		Asystent: techn. Paska	Podpis: Nr rys. 12
		Sprawdził: inż. J. Popławski upr. POM/0138/PPOSO/04	Podpis: Nr zlecenia 3102