


PROFIL SIECI KANALIZACJI DESZCZOWEJ  
ul. Kochanowskiego w Sztumie  
odcinek: D13-D16,D6-D17,D6-D18,Di19-D20  
Skala 1:100/500

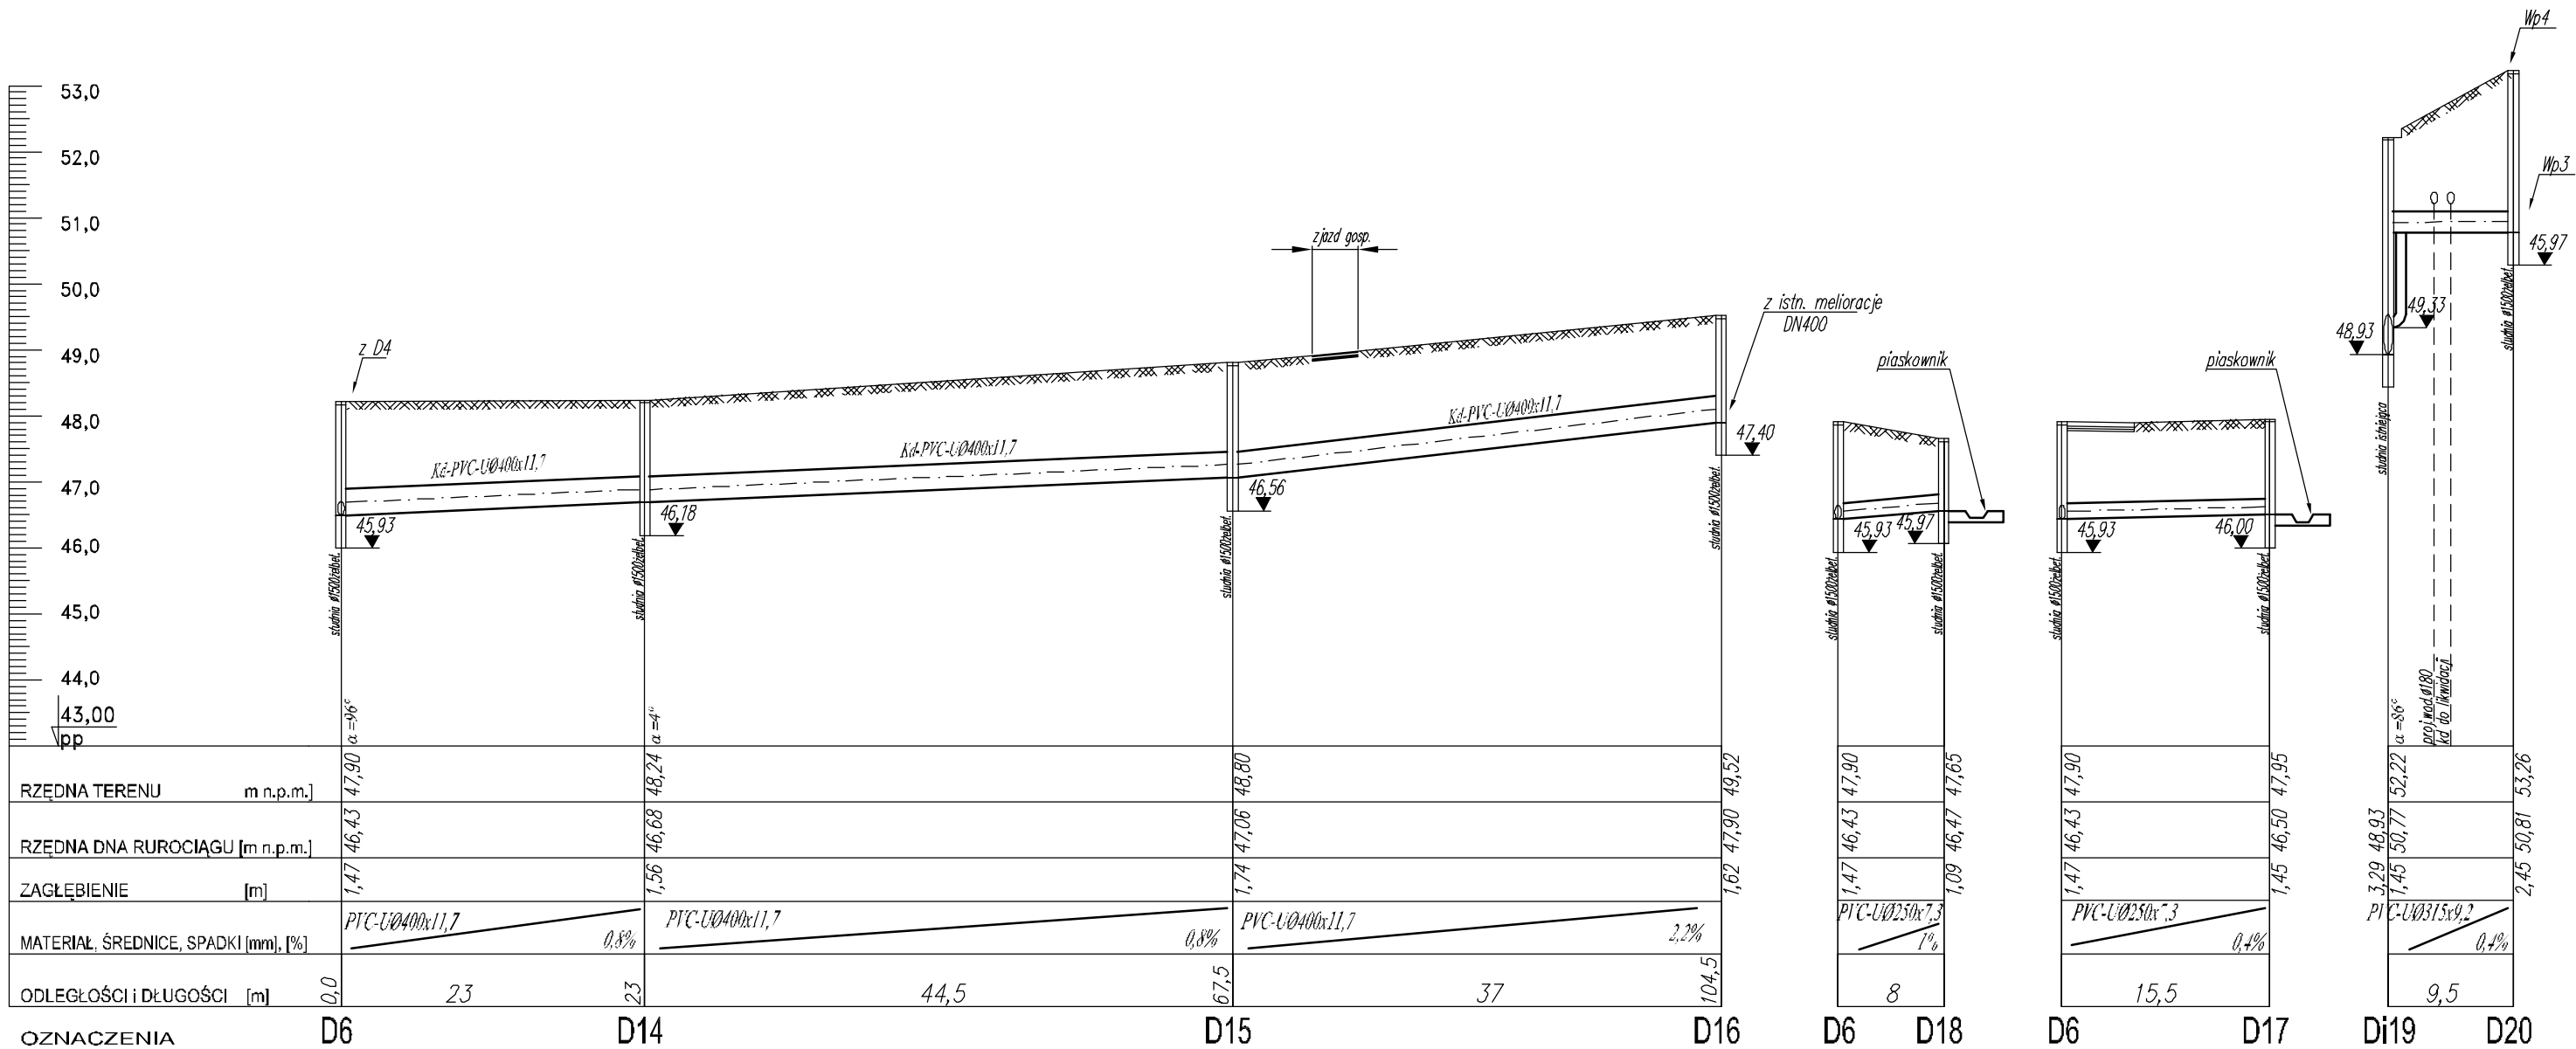

USŁUGI OGÓLNOBUDOWLANE BUDOWNICTWO OGÓLNE I LĄDOWE 82-200 MALBORK , ul. BRZozowa 6			
PROFIL SIECI KANALIZACJI DESZCZOWEJ odcinek: D13-D16,D6-D17,D6-D18,Di19-D20			
Projekt: PROJEKT BUDOWY I PRZEBUDOWY SIECI WOD.-KAN. ul. Kochanowskiego w Sztumie	Branża: Sanitarna	Data: 07.2015r	
Lokalizacja: Sztum ul.Kochanowskiego Dz. 236; 279/2; 237/2 Obr. 1 dz. 327; 328; 279/150; 482, Obr. 2, m. Sztum	Projektant: mgr inż. A. Papaj upr. 1529/EL/90	Podpis:	Skala 1:100/500
Inwestor: „Starostwo Powiatowe w Sztumie” ul. Mickiewicza 31, 82-400 Sztum	Asystent: tech.L. Pestka	Podpis:	Nr Rys. 13
	Sprawdził: inż. J. Popławski upr. POM/0139/POOS/04	Podpis:	Nr zlecenia 3102