


SZCZEGÓŁ WYLOTU

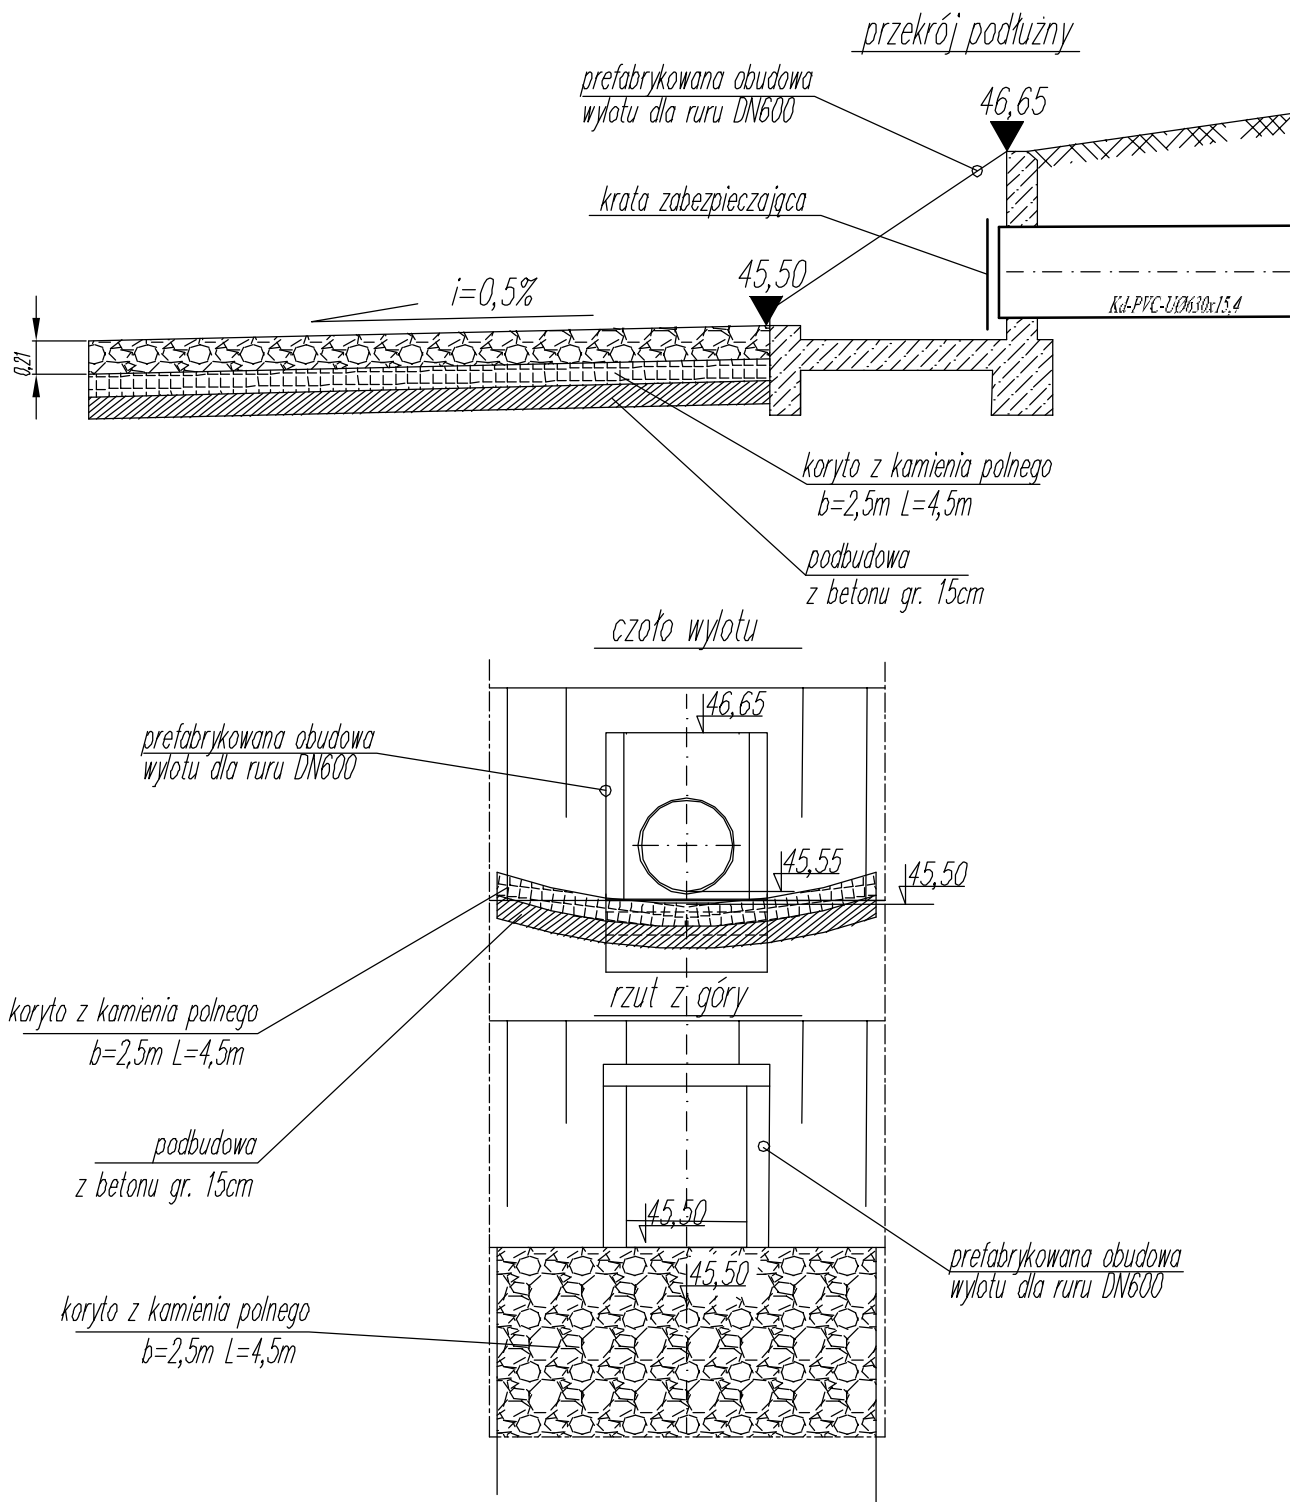

USŁUGI OGÓLNOBUDOWLANE BUDOWNICTWO OGÓLNE I LĄDOWE 82-200 MALBORK , ul. BRZOZOWA 6

SZCZEGÓŁ WYLOTU

Projekt: PROJEKT BUDOWY I PRZEBUDOWY SIECI WOD.-KAN. ul. Kochanowskiego w Sztumie	Branża: Sanitarna	Data: 07.2015r
Lokalizacja: Sztum ul.Kochanowskiego Dz. 236; 279/2; 237/2 Obr. 1 dz. 327; 328; 279/150; 482, Obr. 2. m. Sztum	Projektant: mgr inż. A. Papaj upr. 1529/EL/90	Podpis: Skala 1:100/500
Inwestor: POWIAT SZTUMSKI ul. Mickiewicza 31, 82-400 Sztum	Asystent: tech.L. Pestka	Podpis: Nr Rys. 14
	Sprawdził: inż. J. Popławski upr. POM/0139/POOS/04	Podpis: Nr zlecenia 3102