


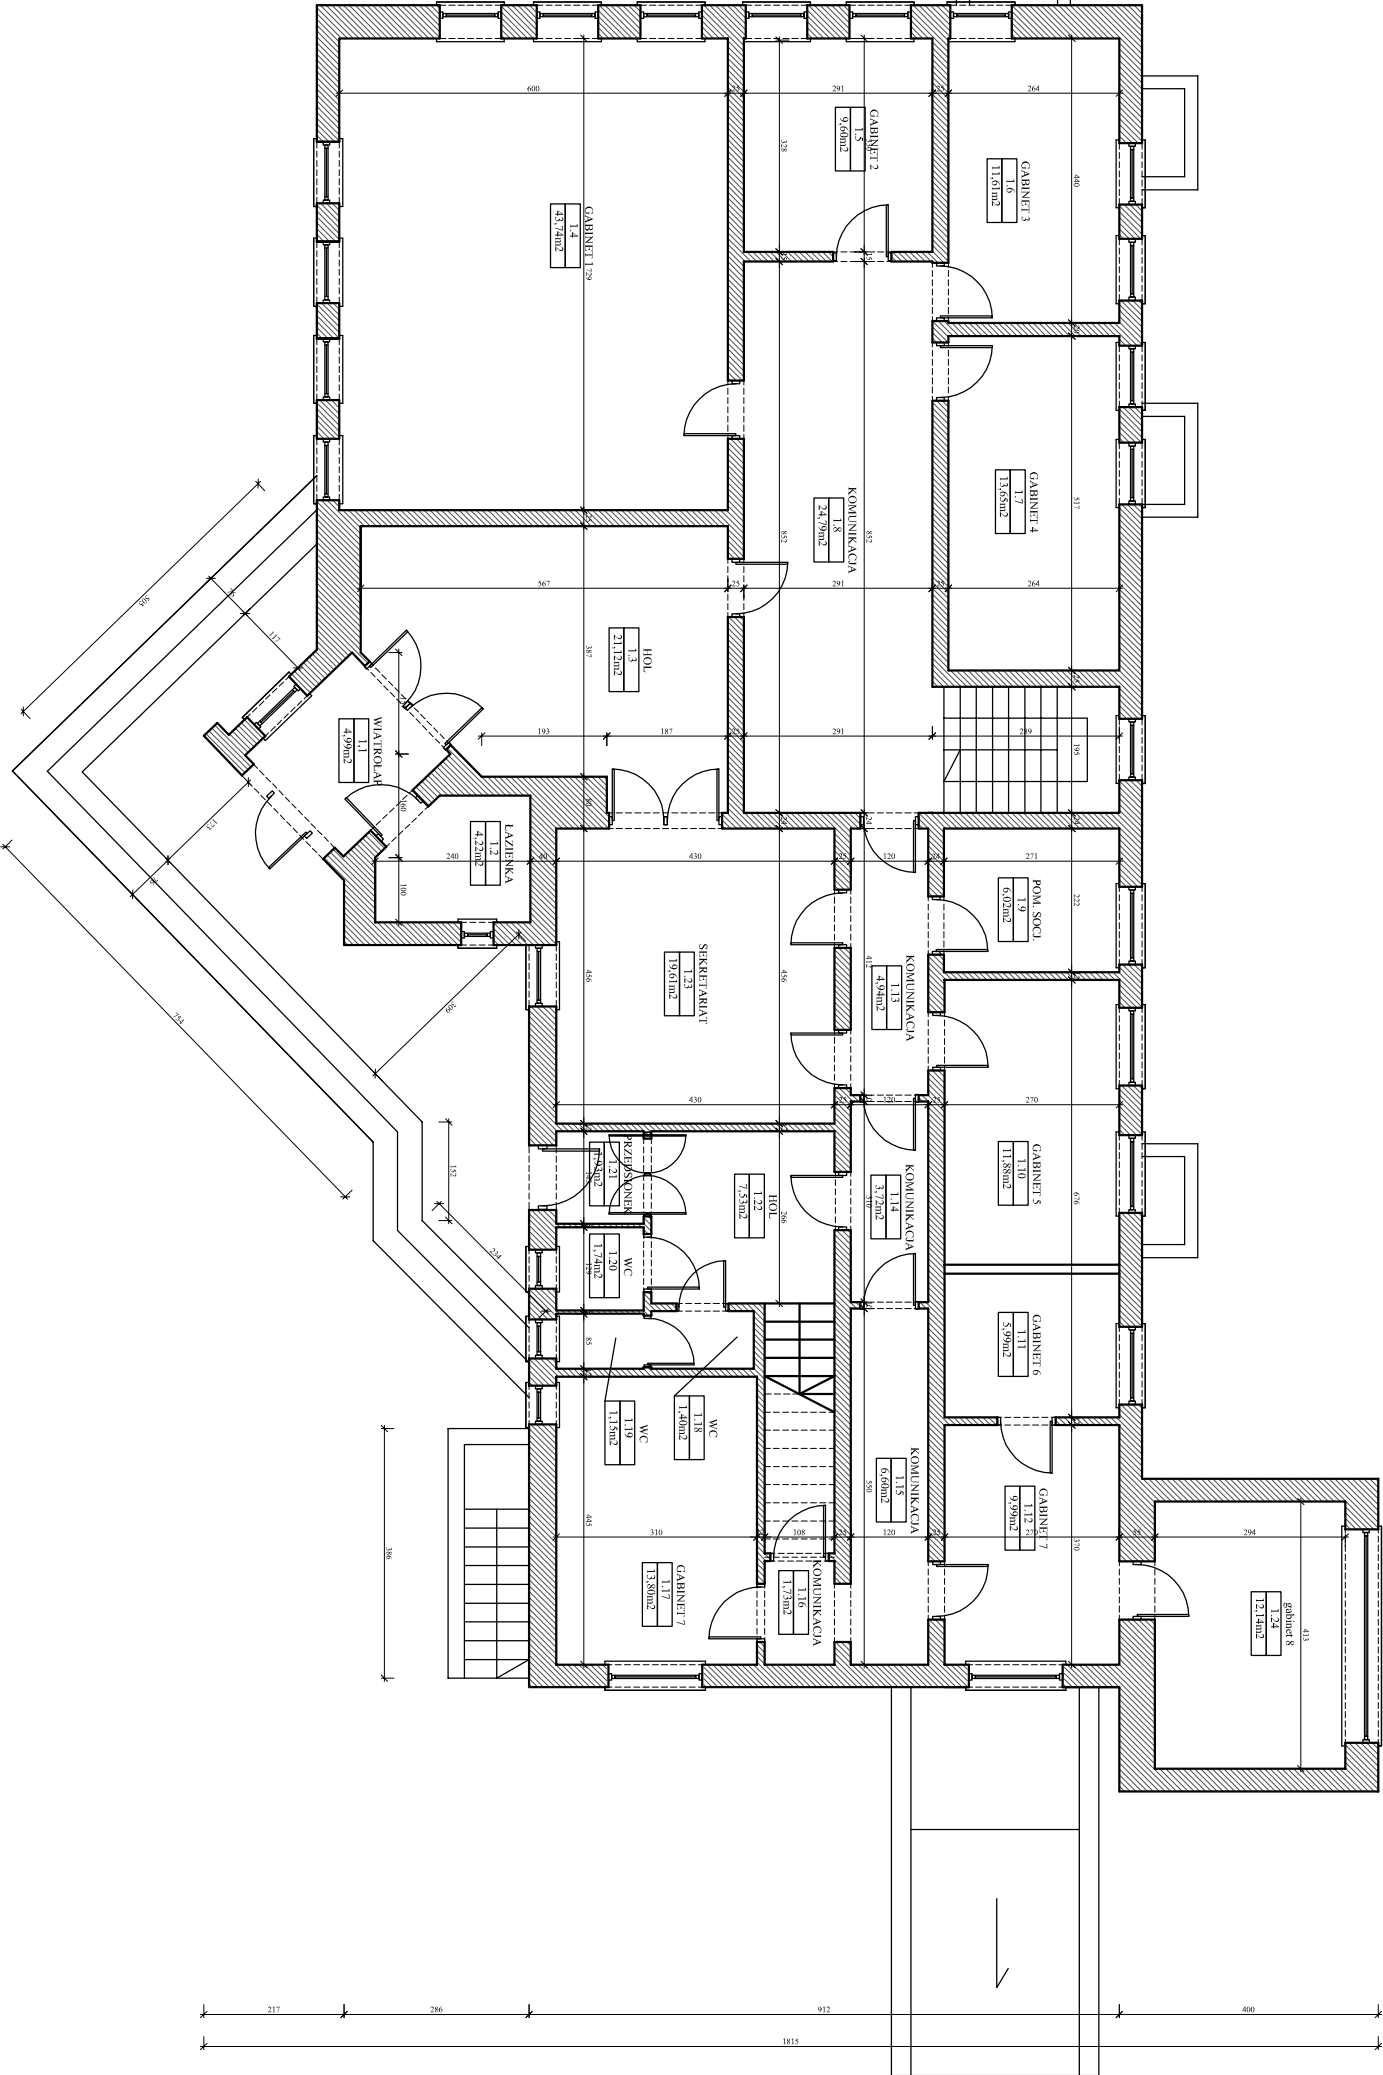

# RZUT PRZYZIEMIA

Skala 1:100



B I L A N S   P O W I E R Z C H N I			
CZĘŚĆ "A"			
NR. POM.	NAZWA POMIESZCZENIA	RODZAJ POSADZKI	POW. PODŁOGI H>190cm

1.1	Wiatrołap		4,99	—
1.2	Łazienka		4,22	—
1.3	Hol		21,12	—
1.4	Gabinet		43,74	—
1.5	Gabinet		9,60	—
1.6	Gabinet		11,61	—
1.7	Gabinet		13,65	—
1.8	Komunikacja		24,79	—
SUMA POWIERZCHNI			133,72	—

CZĘŚĆ "B"				
1.9	Pom. socjalne		6,02	—
1.10	Gabinet		11,88	—
1.11	Gabinet		5,99	—
1.12	Gabinet		9,99	—
1.13	Komunikacja		4,94	—
1.14	Komunikacja		3,72	—
1.15	Komunikacja		6,60	—
1.16	Komunikacja		1,73	—
1.17	Gabinet		13,80	—
1.18	Przedsiónek		1,40	—
1.19	WC		1,15	—
1.20	WC		1,74	—
1.21	Przedsiónek		1,93	—
1.22	Hol		7,53	—
1.23	Sekretariat		19,61	—
1.24	Gabinet		12,14	—
SUMA POWIERZCHNI			110,17	—

OGÓŁEM SUMA POWIERZCHNI			243,89	—
-------------------------	--	--	--------	---