


RZUT PARTERU

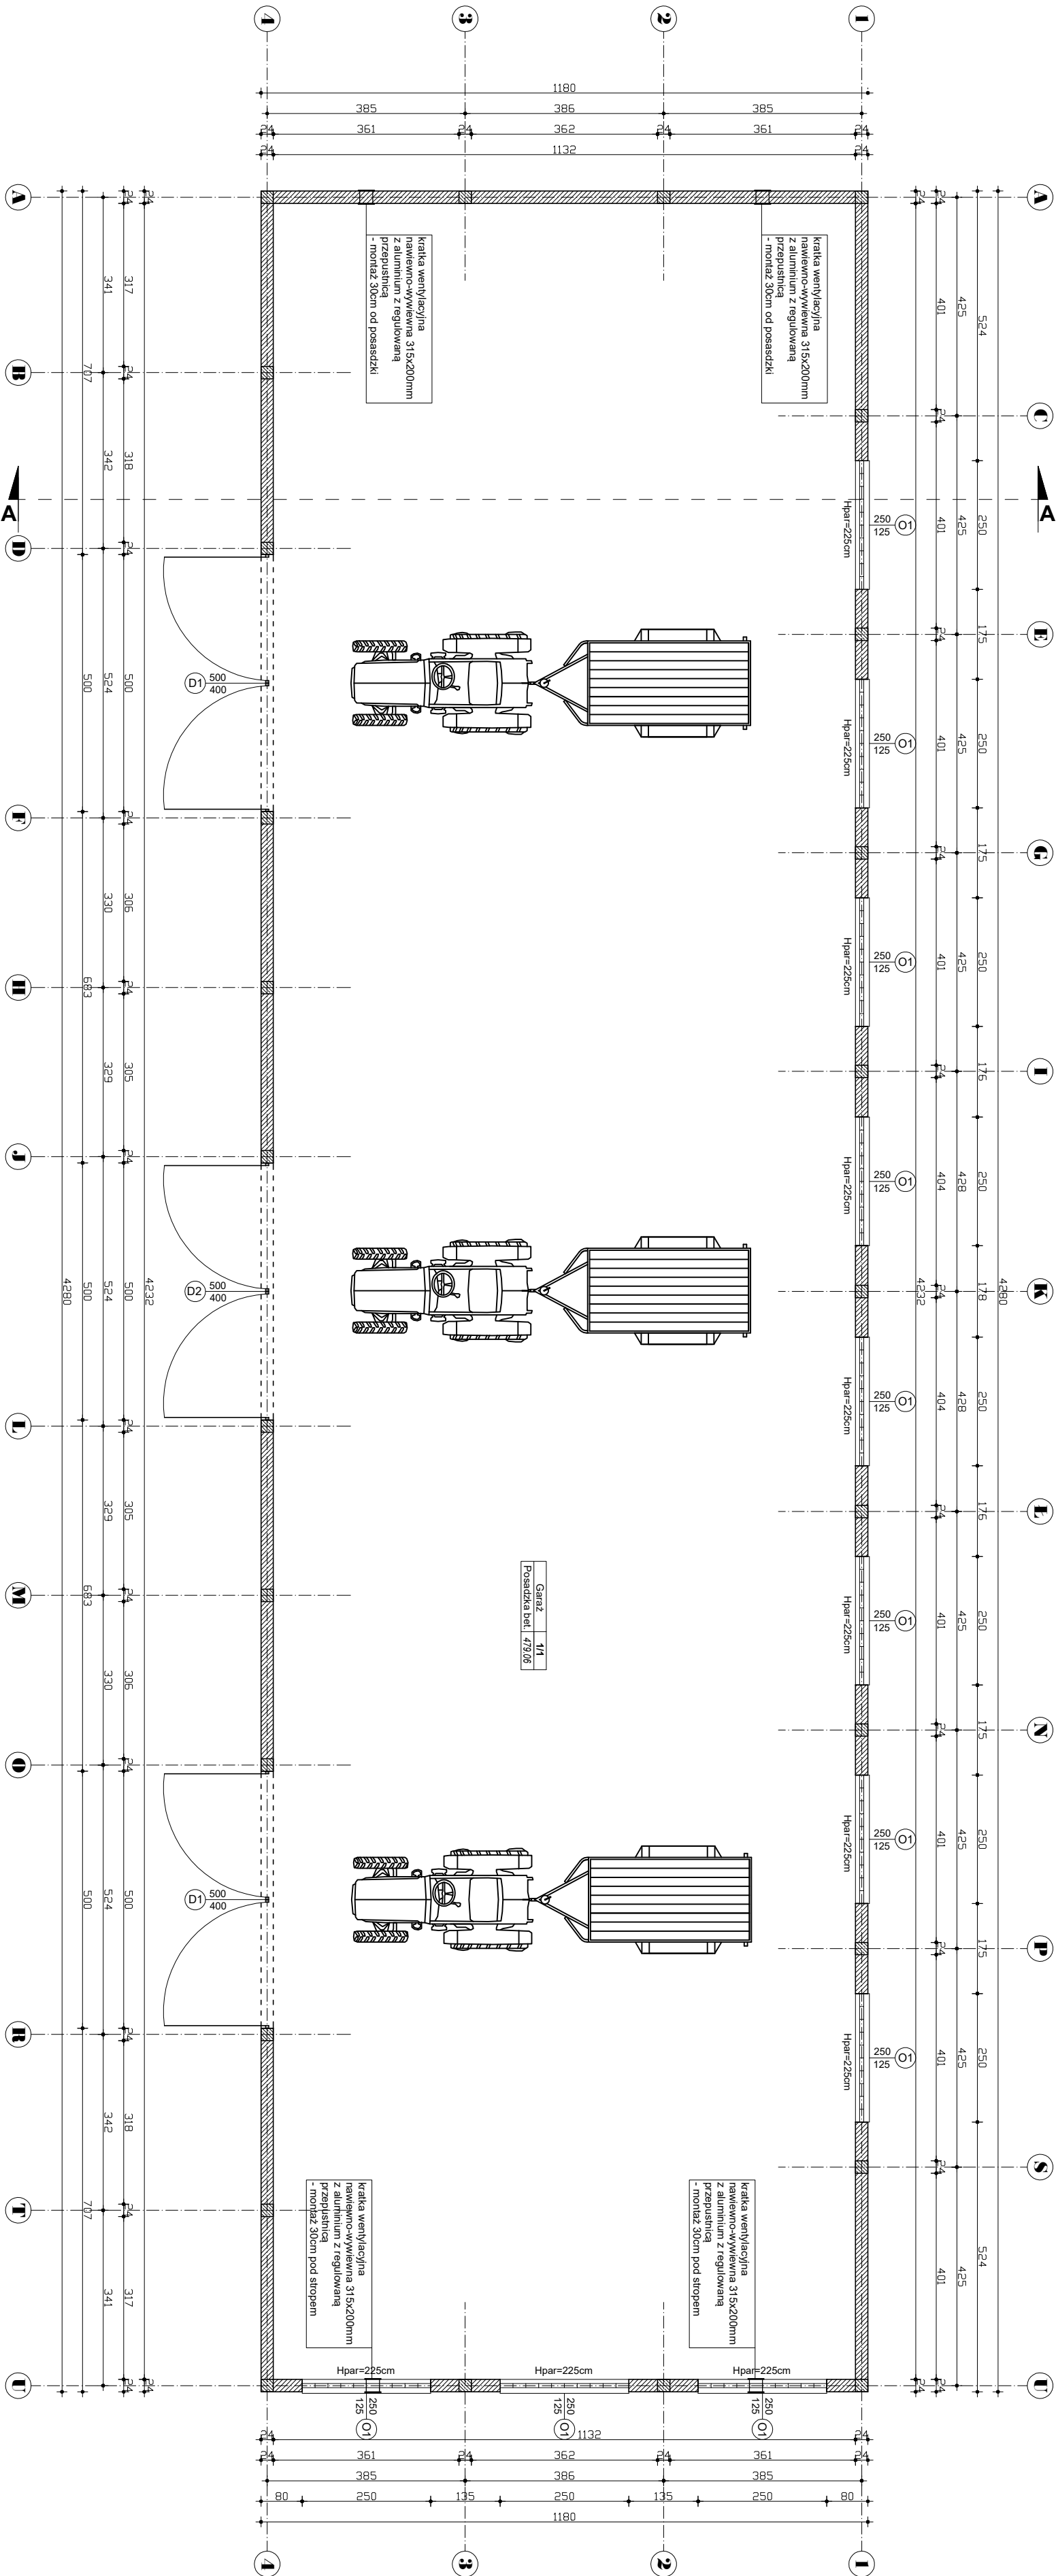

<b>BIURO PROJEKTOWE "TEKA"</b> <b>mgr inż. Tomasz Kwiatkowski</b> <b>82-400 Szum, ul. Chlebińska 1</b>	
Tytuł rysunku:	RZUT PARTERU
Inwestycja:	Budowa budynku garażowego na sprzedaż edukacyjno-rolniczą
Adres inwestycji:	Bałewiczki, dz. nr 91/27, 91/80, 91/81, 91/82, 91/83, 196, obręb Bałewicz, gmin. Szum
Inwestor:	Powiat Szumski, ul. Mickiewicza 31,
Projektował:	mgr inż. Jerzy Jurec upr. nr 268/Gd/74
Opracował:	mgr inż. Tomasz Kwiatkowski
Stadium:	PROJEKT BUDOWLANY
Skala:	1:100
Bransza:	ARCHITEKTURA
Nr rys:	A1