




ELEWACJA ZACHODNIA

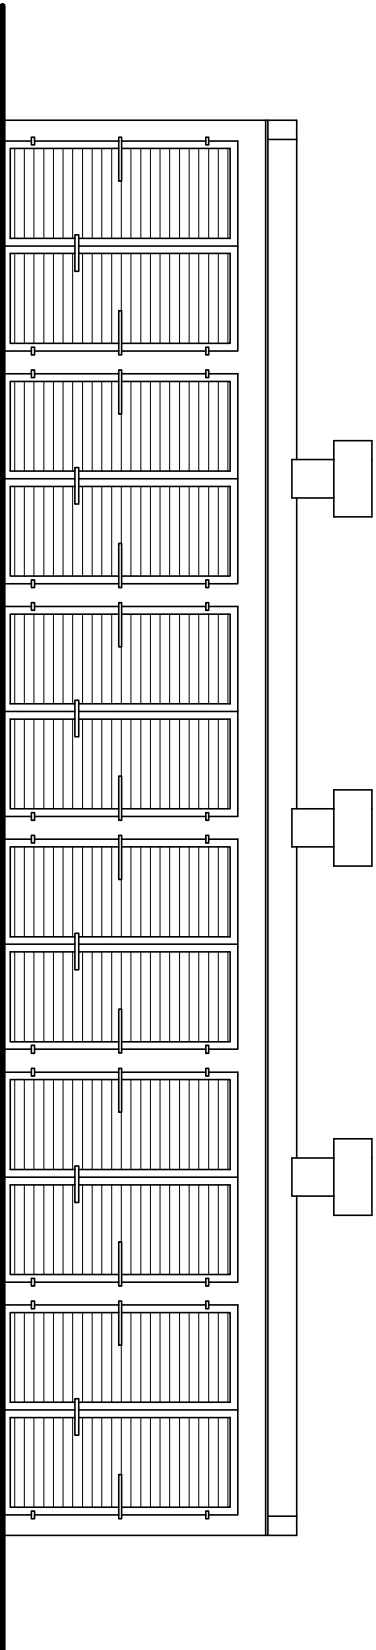

ELEWACJA WSCHODNIA

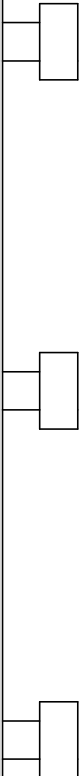

		BIURO PROJEKTOWE "TEKA" inż. Tomasz Kwiatkowski 82-400 Sztum, ul. Chęcińska 1	
Tytuł rysunku:		ELEWACJA WSCHODNIA, ZACHODNIA	
Inwestycja:		Rozbórka budynku garażowego	
Adres inwestycji:		Barlewicki, dz. nr 91/27, obręb Barlevice, gm. Sztum	
Inwestor:		Powiat Sztumski, ul. Mickiewicza 31, 82-400 Sztum	
Inwentaryzował:		inż. Tomasz Kwiatkowski POM/0059/PW/OKb/17	Data: 01 / 2018
Stadium:		PROJEKT BUDOWLANY	Skala: 1:100
Branża:		ARCHITEKTURA	Nr rys: 13